

MAPA DO CELÓW PROJEKTOWYCH
SKALA 1:500

(pochodna map numer 365.113.184; 365.113.232)

Województwo: kujawsko-pomorskie
powiat: inowrocławski
Gmina: Inowrocław [040704_2]
Obręb: Jacewo [0012] działka numer 250/2
Obręb: Marulewy [0026] działka numer 5/1

Ks. rob. 9/03/19
ID 6640.714.2019


Układ współrzędnych „2000”
Układ odniesienia „Kronsztadt60”

Granice działek oznaczone znakami granicznymi są granicami prawnymi pozostałe pochodzą z digitalizacji.
Mapa wykonana bez ustalenia służebności gruntowych. Stan na dzień 28.03.2019r.

WYKONAWCA:

URZĄD GEODEZYJNO-KARTOGRAFICZNY
inż. Andrzej Biedrzycki
ul. Roosevelta 29, 88-100 Inowrocław
tel. 52/355 16 99, tel. kom. 509 589 174
NIP 556-103-51-97 REGON 093191230

GEODETA UPRAWNIONY
inż. Andrzej Biedrzycki
upraw. 20805

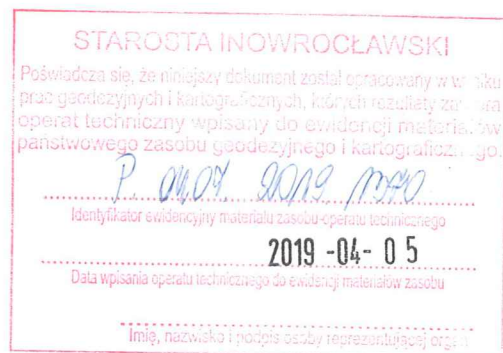

z up. STAROSTY


Stawom Dekanski

LEGENDA

- Stup hektometrowy
- Stup kilometrowy
- Tablica informacyjna, drogowy
- Znak drogowy
- Żywoplot

Orange Polska S.A.
Zarządzanie Zasobami Sieci i IT
Dział Zarządzania Zasobami Infrastruktury
i Obsługi Klienta w Łodzi
ul. Bałuckiego 10/12, 93-273 Łódź

Załącznik do pisma TTISILU/ET/215-1284/22

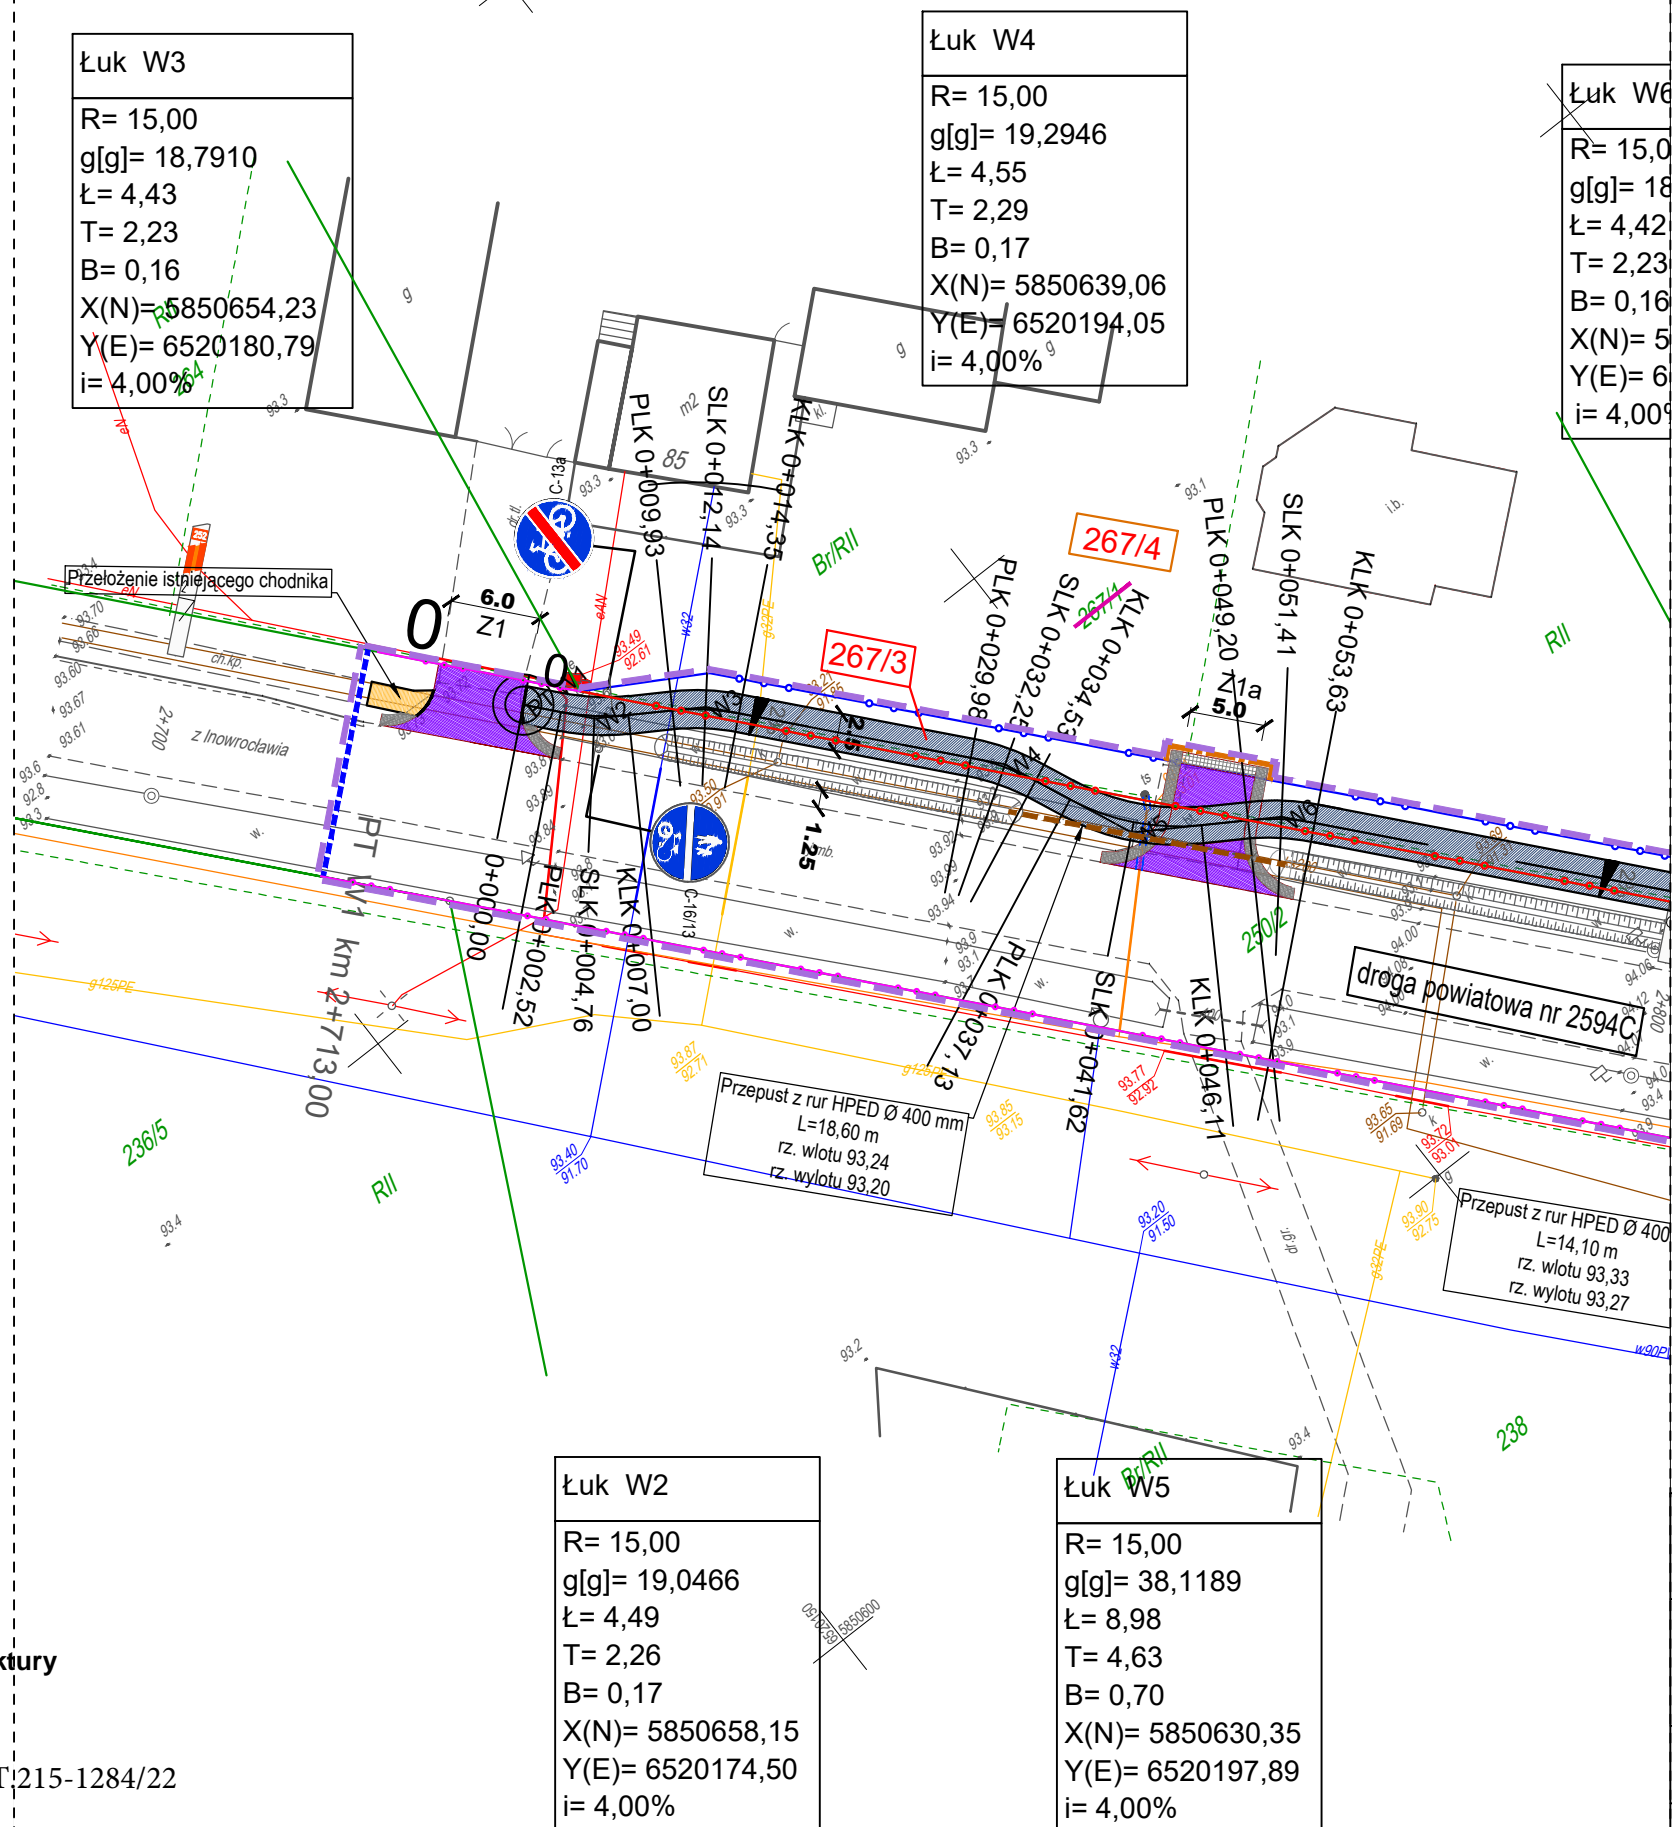

LEGENDA

Branża drogowa

- Proj. ciąg pieszo-rowerowy o nawierzchni bitumicznej
- Proj. zjazdy o nawierzchni bitumicznej
- Dowiązanie zjazdów z kruszywa łamanego
- Proj. pobocza gruntowe zjazdów
- Proj. opornik 12x25 cm
- Proj. obramowanie 8x30 cm
- Proj. zarys krawędzi zjazdu
- Remont przepustu
- Reprofilacja istn. rowów i skarp
- Proj. rzędne wysokościowe
- Drzewa/krzewy do wycinki

Granice działek i linie rozgraniczające

- Istniejące granice nieruchomości
- Istniejące numery ewidencyjne nieruchomości
- Istniejące numery ewidencyjne nieruchomości - do podziału
- Proj. linia podziału nieruchomości, nowy pas drogowy
- Granice istniejącego pasa drogowego - przed rozbudową
- Granice istniejącego pasa drogowego - zgodnie z istniejącymi granicami nieruchomości
- Numer ewidencyjny nieruchomości po podziale
- Numer ewidencyjny nieruchomości po podziale - tworzące pas drogowy
- Numer ewidencyjny nieruchomości po podziale - zajęte pod inwestycję dla którego ustanowia się ograniczenie korzystania z nieruchomości dla realizacji inwestycji
- Linie określające zajęcie terenu dla którego ustanowia się ograniczenie korzystania dla realizacji inwestycji
- Numer ewid. - istniejące dla których wyznaczono obszar ograniczonego użytkowania w związku z realizacją inwestycji
- Linia określająca zakres (teren) inwestycji
- Linie rozgraniczające zakres inwestycji na działce Inwestora



Pracownia Projektowa PROJBUD Jarosław Matuszak
88-100 Inowrocław, ul. Poznańska 36
tel. 52 353 24 77 e-mail: biuro@projbud-inowroclaw.pl
www.projbud-inowroclaw.pl
NIP 556-146-87-72 REGON 091367072

Inwestycja	Rozbudowa drogi powiatowej nr 2594C stanowiącej byłą drogę wojewódzką nr 252, w zakresie wykonania ciągu pieszo - rowerowego na odcinku Jacewo - Marulewy	
Tytuł opracowania	PLAN ZAGOSPODAROWANIA TERENU	
Projektant: (Branża drogowa)	mgr inż. Jarosław Matuszak KUP/0128/P00D/08 uprawnienia budowlane do projektowania bez ograniczeń w specjalności drogowej	Podpis:
Sprawdzający: (Branża drogowa)	mgr inż. Andrzej Piasecki KUP/0117/PW0D/11 uprawnienia budowlane do projektowania bez ograniczeń w specjalności drogowej	Podpis:
Projektant: (Branża elektryczna)	Włodzimierz Matuszak RGPI-V-7342-43/97 uprawnienia budowlane do projektowania w ograniczonym zakresie w specjalności instalacyjnej w zakresie sieci, instalacji i urządzeń elektrycznych i elektroenergetycznych	Podpis:
Faza:	OPINIE I UZGODNIENIA	Data:
Skala:	1:500	Nr rysunku:
		11.2021
		PZT.2.1