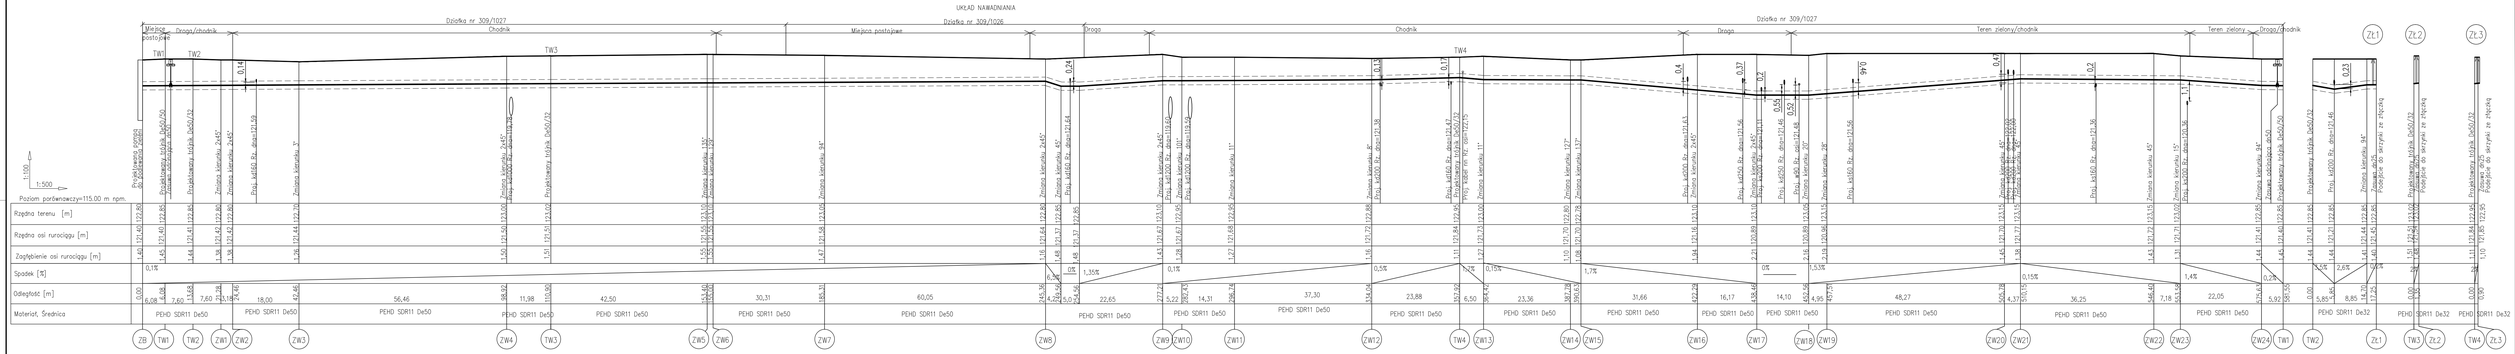

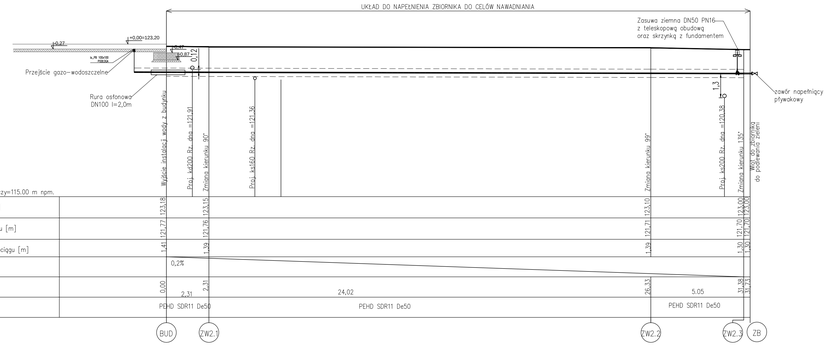

SCHEMAT SKRZYNKI ZE ZŁĄCZKĄ DO PODLEWANIA ZIELENI - 3 SZT. (ZŁ.)

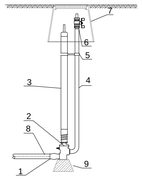

1 - ZŁĄCZKA DO RUR PE Z ŻELIWA SFEROIDALNEGO De32/DN25
2 - ZASUWA DO PRZYŁĄCZY DOMOWYCH Z ODWODNIENIEM Z ŻELIWA SFEROIDALNEGO DN25
3 - TRZPIEŃ ZASUWY W RURZE OCHRONNEJ
4 - RURA ODBIORCZA ZE STALI NIERDZEWNEJ Z GWINTEM ZEWNĘTRZNYM DN25
5 - TULEJKA DYSTANSOWA ZE STALI NIERDZEWNEJ I ELASTOMERU
6 - ZAWÓR DN25 ZE ZŁĄCZKĄ DO WĘŻA OGRODOWEGO
7 - SKRZYNKA NA ZŁĄCZKĘ DO PODLEWANIA ZIELENI
8 - PRZEWÓD ZASILAJĄCY PE100 SDR11 De32
9 - BLOK PODPOROWY POD ZASUWĘ

UWAGA:

1. Rurociąg oznaczyć w terenie zgodnie z opisem technicznym.
2. Należy się liczyć z istnieniem na terenie inwestycji czynnych lub nieczynnych sieci sanitarnych, które nie są zinwentaryzowane na mapach geodezyjnych lub w archiwach.
3. Przewody na pinię spłukać z wody przez przedmuchanie za pomocą sprężonego powietrza.
4. Gdy zaszyjek wyrłaniać do rzędnej zgodnie z poziomem projektowanego zagospodarowania terenu
5. Rozpatrywać łącznie z opisem, planem zagospodarowania terenu schematami i projektami branżowymi.

SCHEMAT ETAPOWANIA

PRACOWANIA PROJEKTOWA: BCM ARCHITEKCI SP. Z O.O. ul. Purkyniego 13/43, 50-155 Wrocław		
INWESTOR: GMINA CZERNICA ul. Kolejowa 3, 55-003 Czernica		
NUMER EWIDENCYJNY DZIAŁKI: NADOLICE WIELKIE ul. Wiejska, 55-003 Nadolice Wielkie działki nr: 309/1026, 309/1027, AM-01, Nadolice Wielkie	STADIUM: PROJEKT WYKONAWCZY	
TEMAT: ZESPÓŁ SZKOLNO-PRZEDSZKOLNY WRAZ Z NIEZBĘDNĄ INFRASTRUKTURĄ TECHNICZNĄ.	DATA OPRACOWANIA: 16.09.2024	
PROJEKTOWAŁ: mgr inż. Aleksandra Wozola	NR UPRAWNIEŃ: 309/DOŚ/11	PODPIS:
SPRAWDZAŁ/A: mgr inż. Krzysztof Kukułka	NR UPRAWNIEŃ: 302/DOŚ/11	
SKALA: 1:100 / 1:500	TEMAT RYSUNKU: PROFIL INSTALACJI ZEWNĘTRZNEJ PODLEWANIA ZIELENI- ETAP I	NR RYSUNKU: PZT.IS.PW.E1.02