Fundament pod oprawy oświetleniowe – 01 02 03

skala 1:25 szt. 58

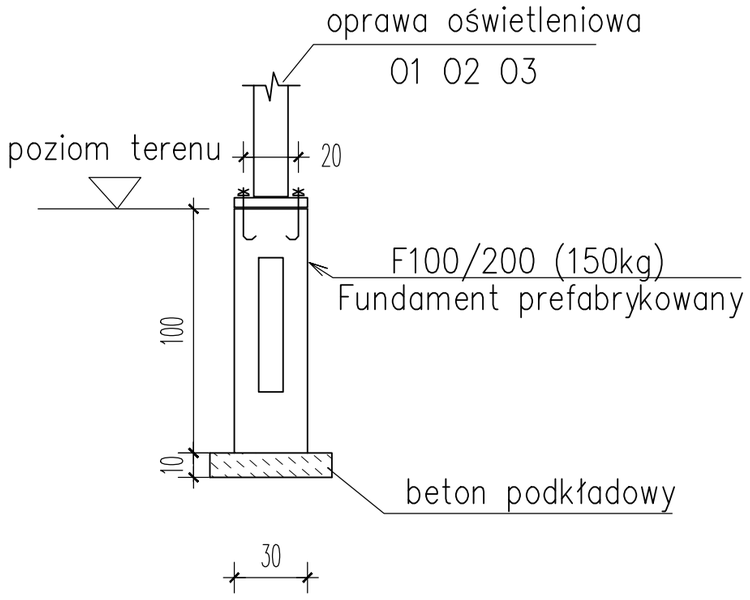

Fundament pod oprawy oświetleniowe – 04

skala 1:25 szt. 12

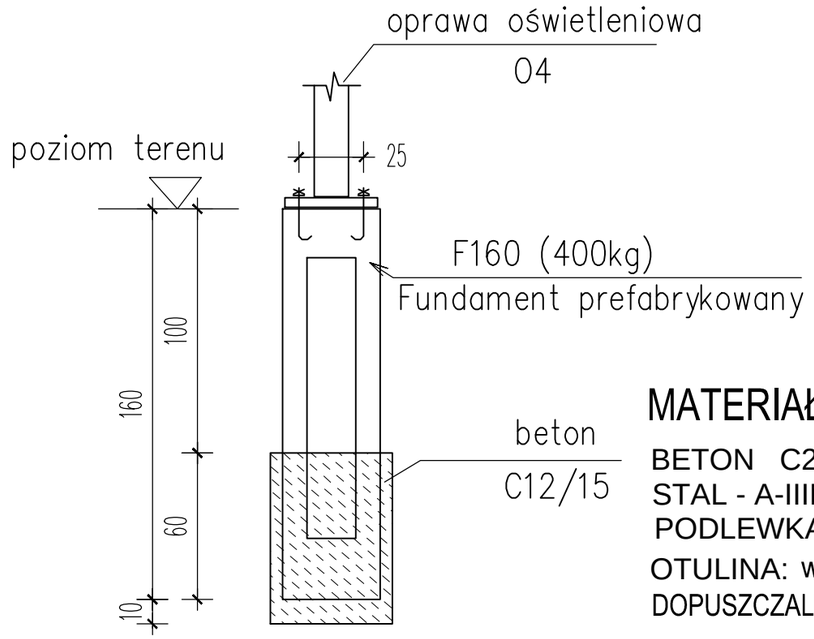

UWAGI:

1. RYSUNEK ROZPATRYWAĆ Z ODNOŚNYMI RYSUNKAMI BRANŻOWYMI ORAZ RYSUNKAMI KONSTRUKCYJNYMI.
2. WSZYSTKIE WYMIARY I RZĘDNE NALEŻY SPRAWDZIĆ NA BUDOWIE, A ZAISTNIAŁE NIEZGODNOŚCI POMIĘDZY PROJEKTEM ARCHITEKTONICZNO–BUDOWLANYM I POZOSTAŁYMI OPRACOWANIAMI BRANŻOWYMI A STANEM ISTNIEJĄCYM, NALEŻY WYJAŚNIĆ Z GŁÓWNYM PROJEKTANTEM I PROJEKTANTAMI BRANŻOWYMI.
3. W PRZYPADKU WYSTĘPOWANIA W PODŁOŻU W POZIOMIE POSADOWIENIA WARSTW SŁABONOŚNYCH, W MIEJSCACH TYCH NALEŻY WYKONAĆ WYMIANĘ GRUNTU I ZASTĄPIĆ NASYPEM PIASKOWO–ŻWIROWYM O WSKAŹNIKU ZAGĘSZCZENIA NIE NIŻSZYM NIŻ IS = 0,97 BĄDŹ POWSTAŁĄ PUSTKĘ WYPEŁNIĆ CHUDYM BETONEM.
4. UMIEJSCOWIENIE OPRAW OŚWIETLENIA WG RYSUNKU PROJEKTU ZAGOSPODAROWANIA TERENU
5. UKŁAD PROWADZENIA INSTALACJI WG RYSUNKÓW ARCHITEKTONICZNYCH I BRANŻOWYCH W PRZYPADKU DUZYCH ROZBIEZNOSCI UZGODNIĆ Z PROJEKTANTEM.
6. WYKONAĆ UZIOM WG RYSUNKÓW BRANŻY ELEKTRYCZNEJ.
7. POZOSTAŁE NIEUŚCIŚLONE KWESTIE TECHNICZNE NALEŻY WYKONAĆ ZGODNIE ZE SZTUKĄ BUDOWLANĄ ORAZ POLSKIMI NORMAMI
8. WSZYSTKIE ROBOTY BUDOWLANO–MONTAŻOWE, A TAKŻE ODBIÓR ROBÓT NALEŻY WYKONYWAĆ POD NADZOREM I KIEROWNICTWEM OSÓB DO TEGO UPRAWNIONYCH;
9. MATERIAŁY UŻYTE DO WYKONAWSTWA POWINNY POSIADAĆ CERTYFIKATY LUB ATESTY DOPUSZCZAJĄCE DO STOSOWANIA W BUDOWNICTWIE
10. PROJEKT ARCHITEKTONICZNY JEST PROJEKTEM NADRZEDNYM, WSZELKIE ROZBIEŻNOŚCI KOSULTOAĆ Z PROJEKTANTAMI BRANŻOWYMI

MATERIAŁY KONSTRUKCYJNE

BETON C20/25 (B25)
STAL - A-IIIN (B500SP)
PODLEWKA C12/15(B15) - 10cm
OTULINA: wg producenta
DOPUSZCZALNE ZARYSOWANIE 0,3mm

PRACOWANIA PROJEKTOWA:
BCM ARCHITEKCI SP. Z O.O.
ul. Purkyniego 1/413, 50-155 Wrocław

PRACOWANIA BRANŻOWA:
MP KONSTRUKCJE UPB Piotr Ciesielski
ul. Dzielna 3D, 54-152 Wrocław

INWESTOR:
GMINA CZERNICA
ul. Kolejowa 3, 55-003 Czernica

ADRES INWESTYCJI:
NADOLICE WIELKIE
ul. Wiedzy, 55-003 Nadolice Wielkie
działki nr: 309/1026, 309/1027; AM-01; Nadolice Wielkie

STADIUM:
PROJEKT WYKONAWCZY

TEMAT:
ZESPÓŁ SZKOLNO-PRZEDSZKOLNY WRAZ Z NIEZBĘDNĄ INFRASTRUKTURĄ TECHNICZNĄ

DATA OPRACOWANIA:
8.2024

KONSTRUKCJE PROJEKTANT: mgr inż. Piotr Ciesielski	NR UPRAWNIEN: 1/DOŚ/15	PODPIS:
KONSTRUKCJE SPRAWDZAJĄCY: mgr inż. Patryk Germata	3/DOŚ/15	
KONSTRUKCJE ASYSTENT: mgr inż. Monika Tymczyszyn		
KONSTRUKCJE ASYSTENT: mgr inż. Stanisław Kuras		

SKALA: 1:25	TEMAT RYSUNKU: FUNDAMENY POD SŁUPY OŚWIETLENIOWE	NR RYSUNKU: PW-K-17.1