


PROJEKT ZAGOSPODAROWANIA TERENU

SKALA 1:500

Przebudowa drogi gminnej w miejsc. Sumin PGR
wraz z niezbędną infrastrukturą

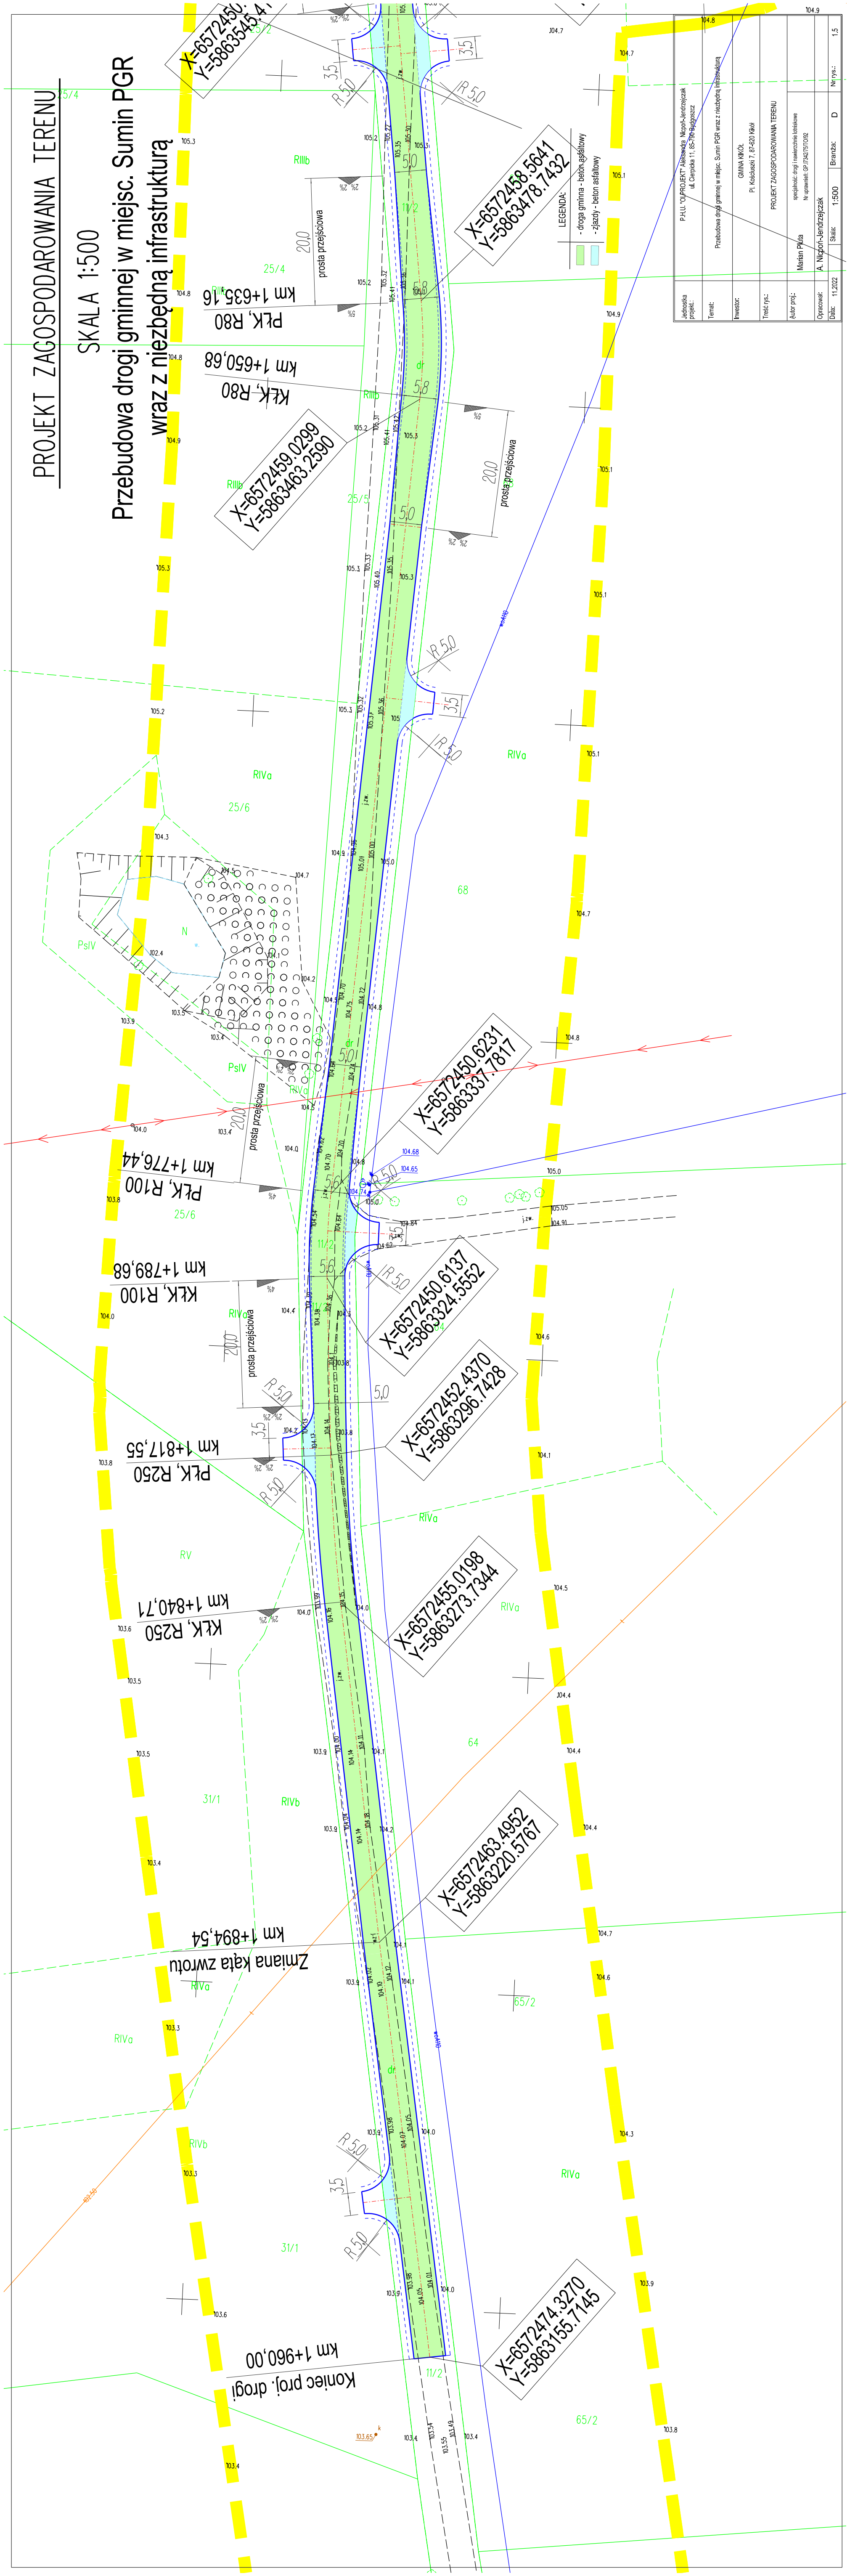

Jednostka projekt:	PHU „OJPROJEKT” Jacek Szwed, Marcin Jendziejczak ul. Ciepła 11, 65-700 Zgorzelec
Temat:	Przebudowa drogi gminnej w miejsc. Sumin PGR wraz z niezbędną infrastrukturą
Inwestor:	GMINA MKÓŁ Pl. Kościuszki 1, 87-420 Ikaż
Treść rys.:	PROJEKT ZAGOSPODAROWANIA TERENU
Autor proj.:	specjalność: drogi i inżynieria lądowa Marek Płucki
Opracował:	A. Nizgórski-Jendziejczak
Data:	11.2022
Skala:	1:500
Brutto:	D
Nr rys.:	1.5