


PROJEKT ZAGOSPODAROWANIA TERENU

SKALA 1:500

Przebudowa drogi gminnej w miejsc. Sumin PGR wraz z niezbędną infrastrukturą

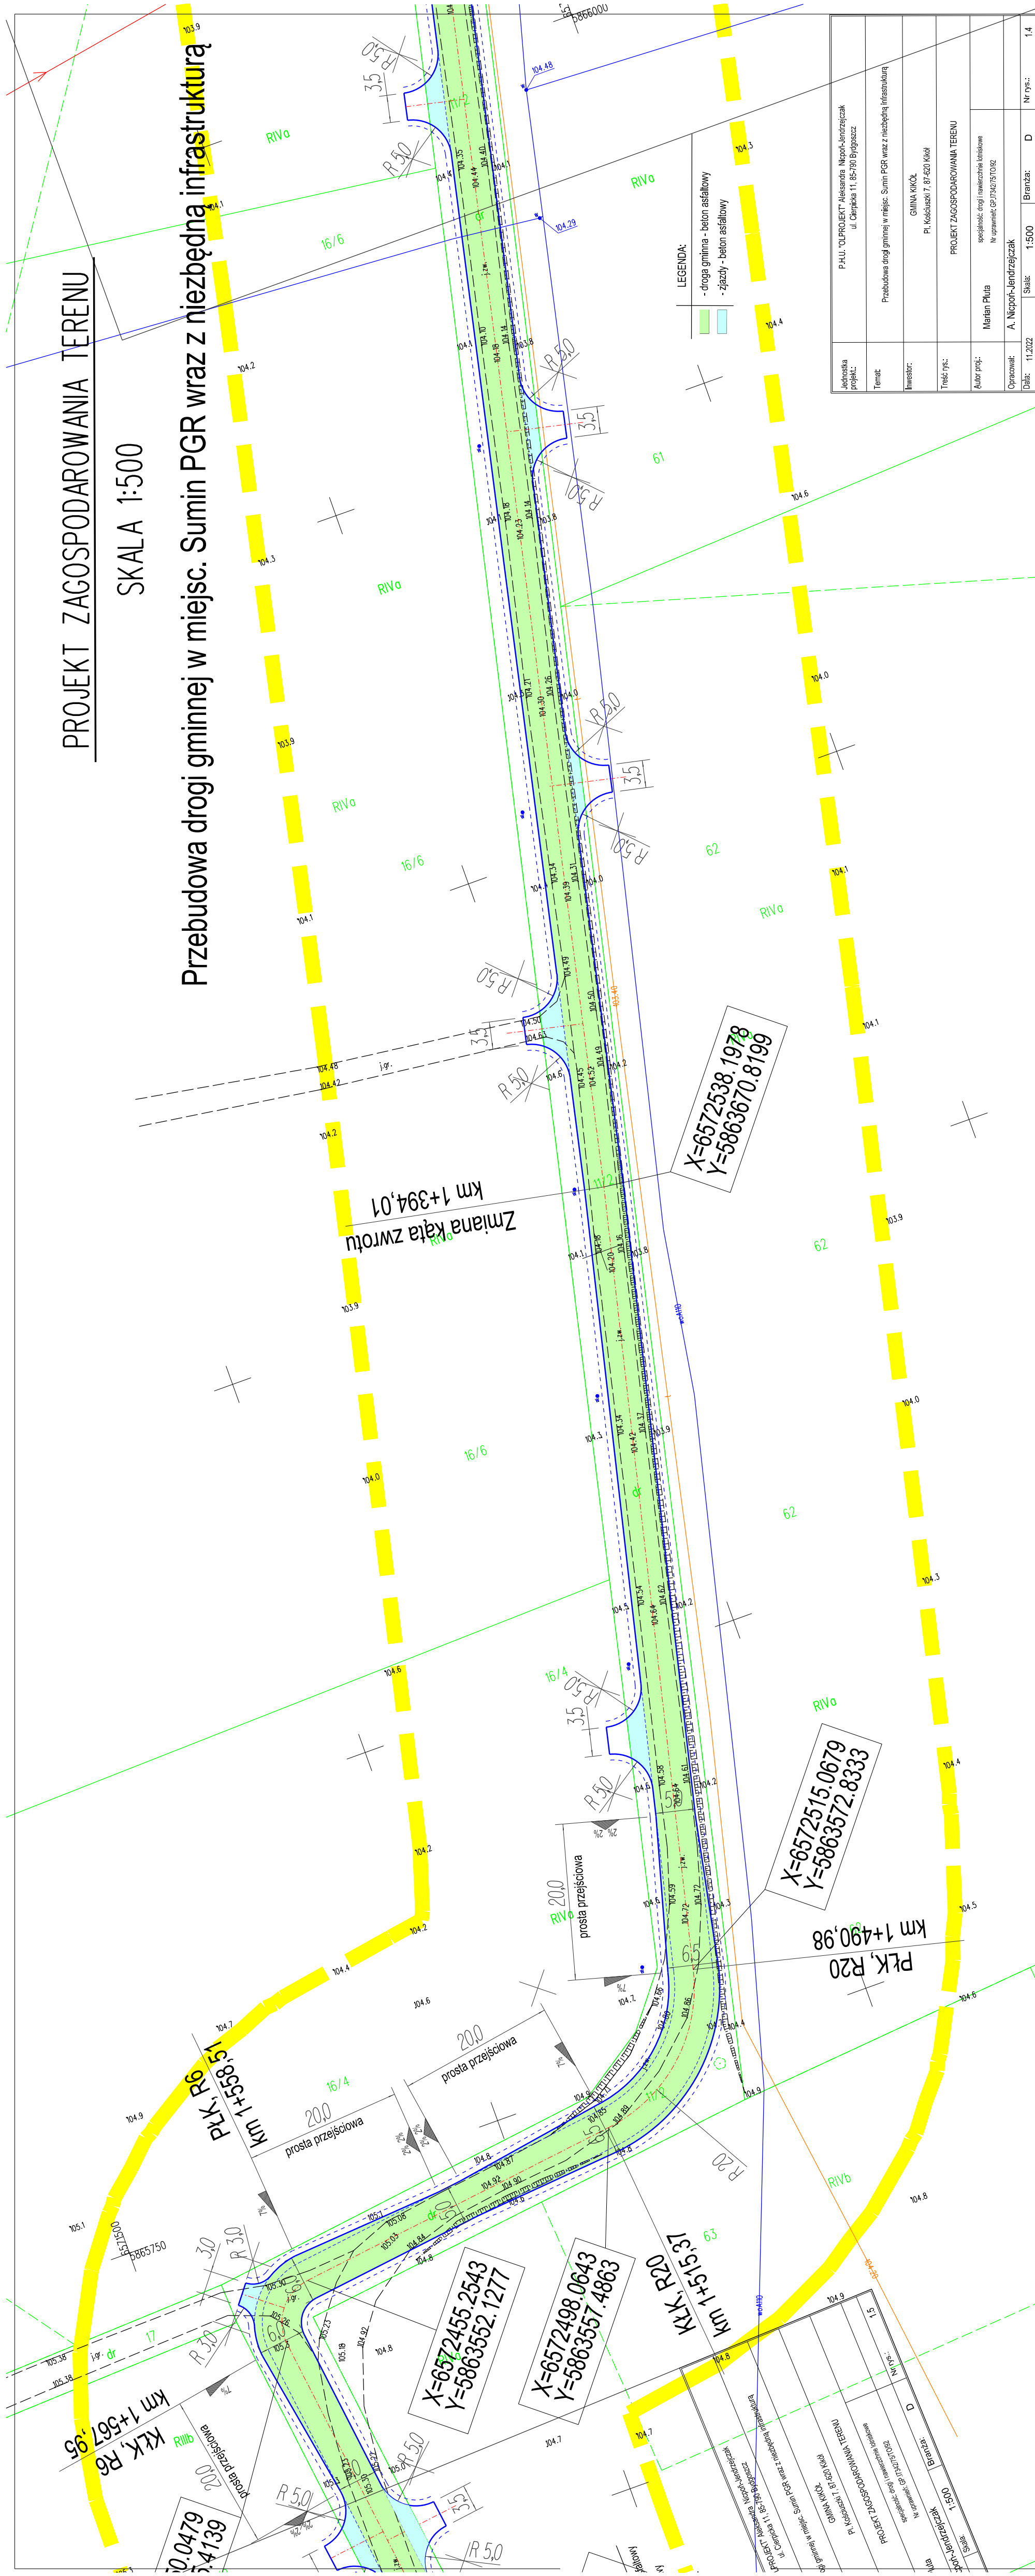

LEGENDA:
- droga gminna - beton asfaltowy
- zjazdy - beton asfaltowy

Jednostka projekt:	P.H.U. "OLPROJEKT" Aleksandra Nipior-Jendrzyszczak ul. Cieplicka 11, 85-790 Bydgoszcz
Temat:	Przebudowa drogi gminnej w miejsc. Sumin PGR wraz z niezbędną infrastrukturą
Inwestor:	GMINA KIKÓŁ Pl. Kosciuszki 7, 87-420 Kikół
Treść rys:	PROJEKT ZAGOSPODAROWANIA TERENU
Autor proj.:	Marian Piłta spełniając: drogi i nawierzchnie lotniskowe N i uprawnień GP-17342/75 D 032
Opracował:	A. Nipior-Jendrzyszczak
Data:	11.2022
Skala:	1:500
Branta:	D
Nr rys.:	1.4