

Województwo: pomorskie [22]
 Miasto: Gdansk [22610L.1]
 Obiekt: Gdansk ul. Krasnietka - Morenowe Wzgórze
 Obreń: Jasioń [0049], 050 [0050]
 Dzielnica: 67/22 i inne

Geodeta
 Usługi Geodezyjno - Kartograficzne
inż. Tadeusz Oziński
 81-573 Gdynia, ul. Żurka Marii 6E/2
 Regon 220511345, NIP 583-120-87-52
 tel. 896 415 532

Poświadczam, że niniejszy dokument został opracowany w wyniku prac geodezyjnych i kartograficznych, których rezultaty zawiera operat techniczny pozytywnie zeweryfikowany. Jednocześnie informuję, że jestem świadomy odpowiedzialności karnej za złożenie fałszywego oświadczenia.

Identyfikator zgłoszenia prac geodezyjnych: WG-III.6640.529.2024
 Organ służby geodezyjnej, który otrzymał zgłoszenie: Urząd Miejski w Gdarisku

Wykonawca prac geodezyjnych: Geodeta Usługi Geodezyjno Kartograficzne inż. Tadeusz Oziński 81-573 Gdynia, ul. Żurka Marii 6E/2

Nr oraz data sporządzenia dokumentu zawierającego pozytywny wynik weryfikacji: protokół weryfikacji nr WG-III.6640.529.2024_46316 z dnia 19.02.2024 r.

Imię i nazwisko oraz numer uprawnień zawodowych kierownika prac: Tomasz Korcz nr uprawnień 18318

MAPA DO CELÓW PROJEKTOWYCH
 SKALA 1:500

Sekcje mapy: 6.220.25.03.4.2, 6.220.25.03.4.4, 6.220.25.04.3.1, 6.220.25.04.3.3

ID pracy: WG-III.6640.529.2024 Mapa aktualna na dzień: 12.02.2024 r.

Ukt w sp. pn: "2000"
 Wys. ukł. adm: "PL-EVRF2007-NH"
 Mapa przedstawia granice dz. wg. stanu ujawnionego w ewidencji gruntów na dzień: 07.02.2024 r.
 Nie wyklucza się istnienia w terenie innych urządzeń nie wykazanych na tej mapie, których nie zgłoszono do inwentaryzacji powykonawczej.
 W zakresie opracowania występują projekty uzgodnione w RKSPUT - patrz mapa.
 Mapę wykonano bez ustalenia obciążeń w postaci służebności gruntowych ujawnionych w KW dla nieruchomości będących w zakresie opracowania.




sporządził: Mateusz Szymański kierownik prac: Tomasz Korcz upr. 18318 (zakres 1)

Gdynia dn. 16.02.2024 r.

Mateusz Szymański
 GEODETA

Tomasz Korcz
 Geodeta uprawniony
 nr upr. 18318

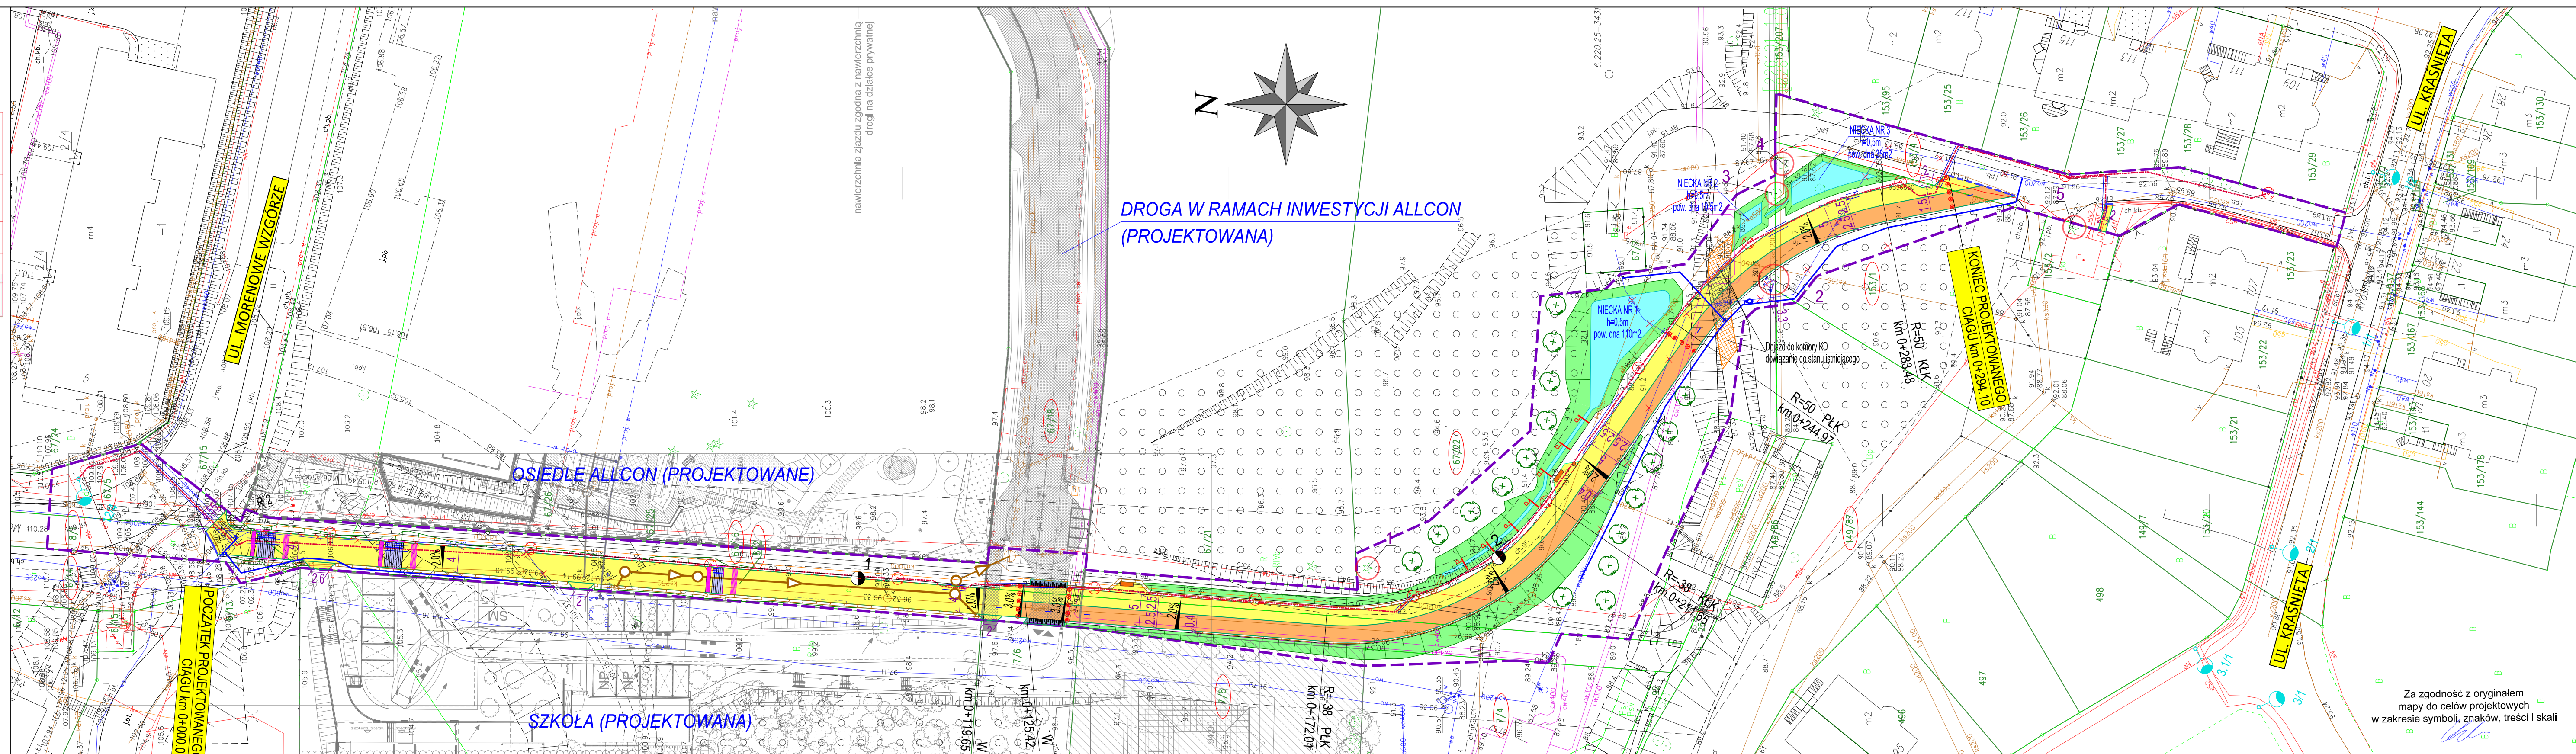

LEGENDA	
	Zakres inwestycji
	Numerы działek w granicach opracowania
	Proj. krawężnik betonowy zaniżony
	Proj. obrzeże
	Proj. ściek korytkowy
	Projektowane balustrady
	Projektowana bariera U-12a
	Faktura ostrzegawcza (typ B)
	Faktura informacyjna (typ C1)
	Wpusty kanalizacji deszczowej
	Sieci kanalizacji deszczowej
	Studnie kanalizacji deszczowej
	Sieci wodociągowe
	Proj. lampy oświetleniowe
	Istn. lampy oświetleniowe
	Proj. kabel elektryczny oświetleniowy
	Proj. rura ochronna
	Projektowana lawka i kosz na śmieci
	Słupki blokujące parkowanie
	Proj. oznakowanie poziome przy słupkach blokujących
	Dowiązanie do stanu istniejącego
	Wzmocniona nawierzchnia DDR i chodnika
	Projektowane schody - prefabrykowane bloki betonowe
	Projektowana nawierzchnia ciągu pieszego płytki betonowe 30x30 gładkie kolor szary, układ ciosowy
	Projektowana nawierzchnia drogi rowerowej nawierzchnia bitumiczna kolor czarny
	Projektowane skarpy
	Projektowany najazd: nawierzchnia płytki betonowe 20x10 kolor grafitowy z kostką białą lub zblizoną do koloru białego odwzorowując linie P-25
	Projektowane nasadzenia
	Istniejące drzewa - do pozostawienia i zabezpieczenia w trakcie budowy z określeniem zasięgu korony
	Proj. niecki terenowe z roślinnością hydrofitową
	Projektowana palisada drewniana

Za zgodność z oryginałem mapy do celów projektowych w zakresie symboli, znaków, treści i skali

Nazwa i adres obiektu:	Budowa ciągu pieszo - jezdni przy ul. Morenowe Wzgórze województwo pomorskie, powiat gdański, gmina Gdansk				Nr rys. 2
Stadium:	PROJEKT BUDOWLANY				Nr ark. 1
Obiekt:	UL. MORENOWE WZGORZE				Skala: 1:500
Tytuł rysunku:	PROJEKT ZAGOSPODAROWANIA TERENU				Data: 03.2024
Imię i Nazwisko:	Stanowisko:	Nr uprawnień:	Specjalność:	Podpis:	00
mgr inż. Remigiusz Krzykwa	Projektant	POM/0115/POOD/15	Drogowa		
mgr inż. Mariusz Chyla	Sprawdzający	POM/0280/PWOD/11	Drogowa		