ZAŁĄCZNIK NR 7 DO OPZ

PROJEKT ZAGOSPODAROWANIA TERENU
skala 1:500

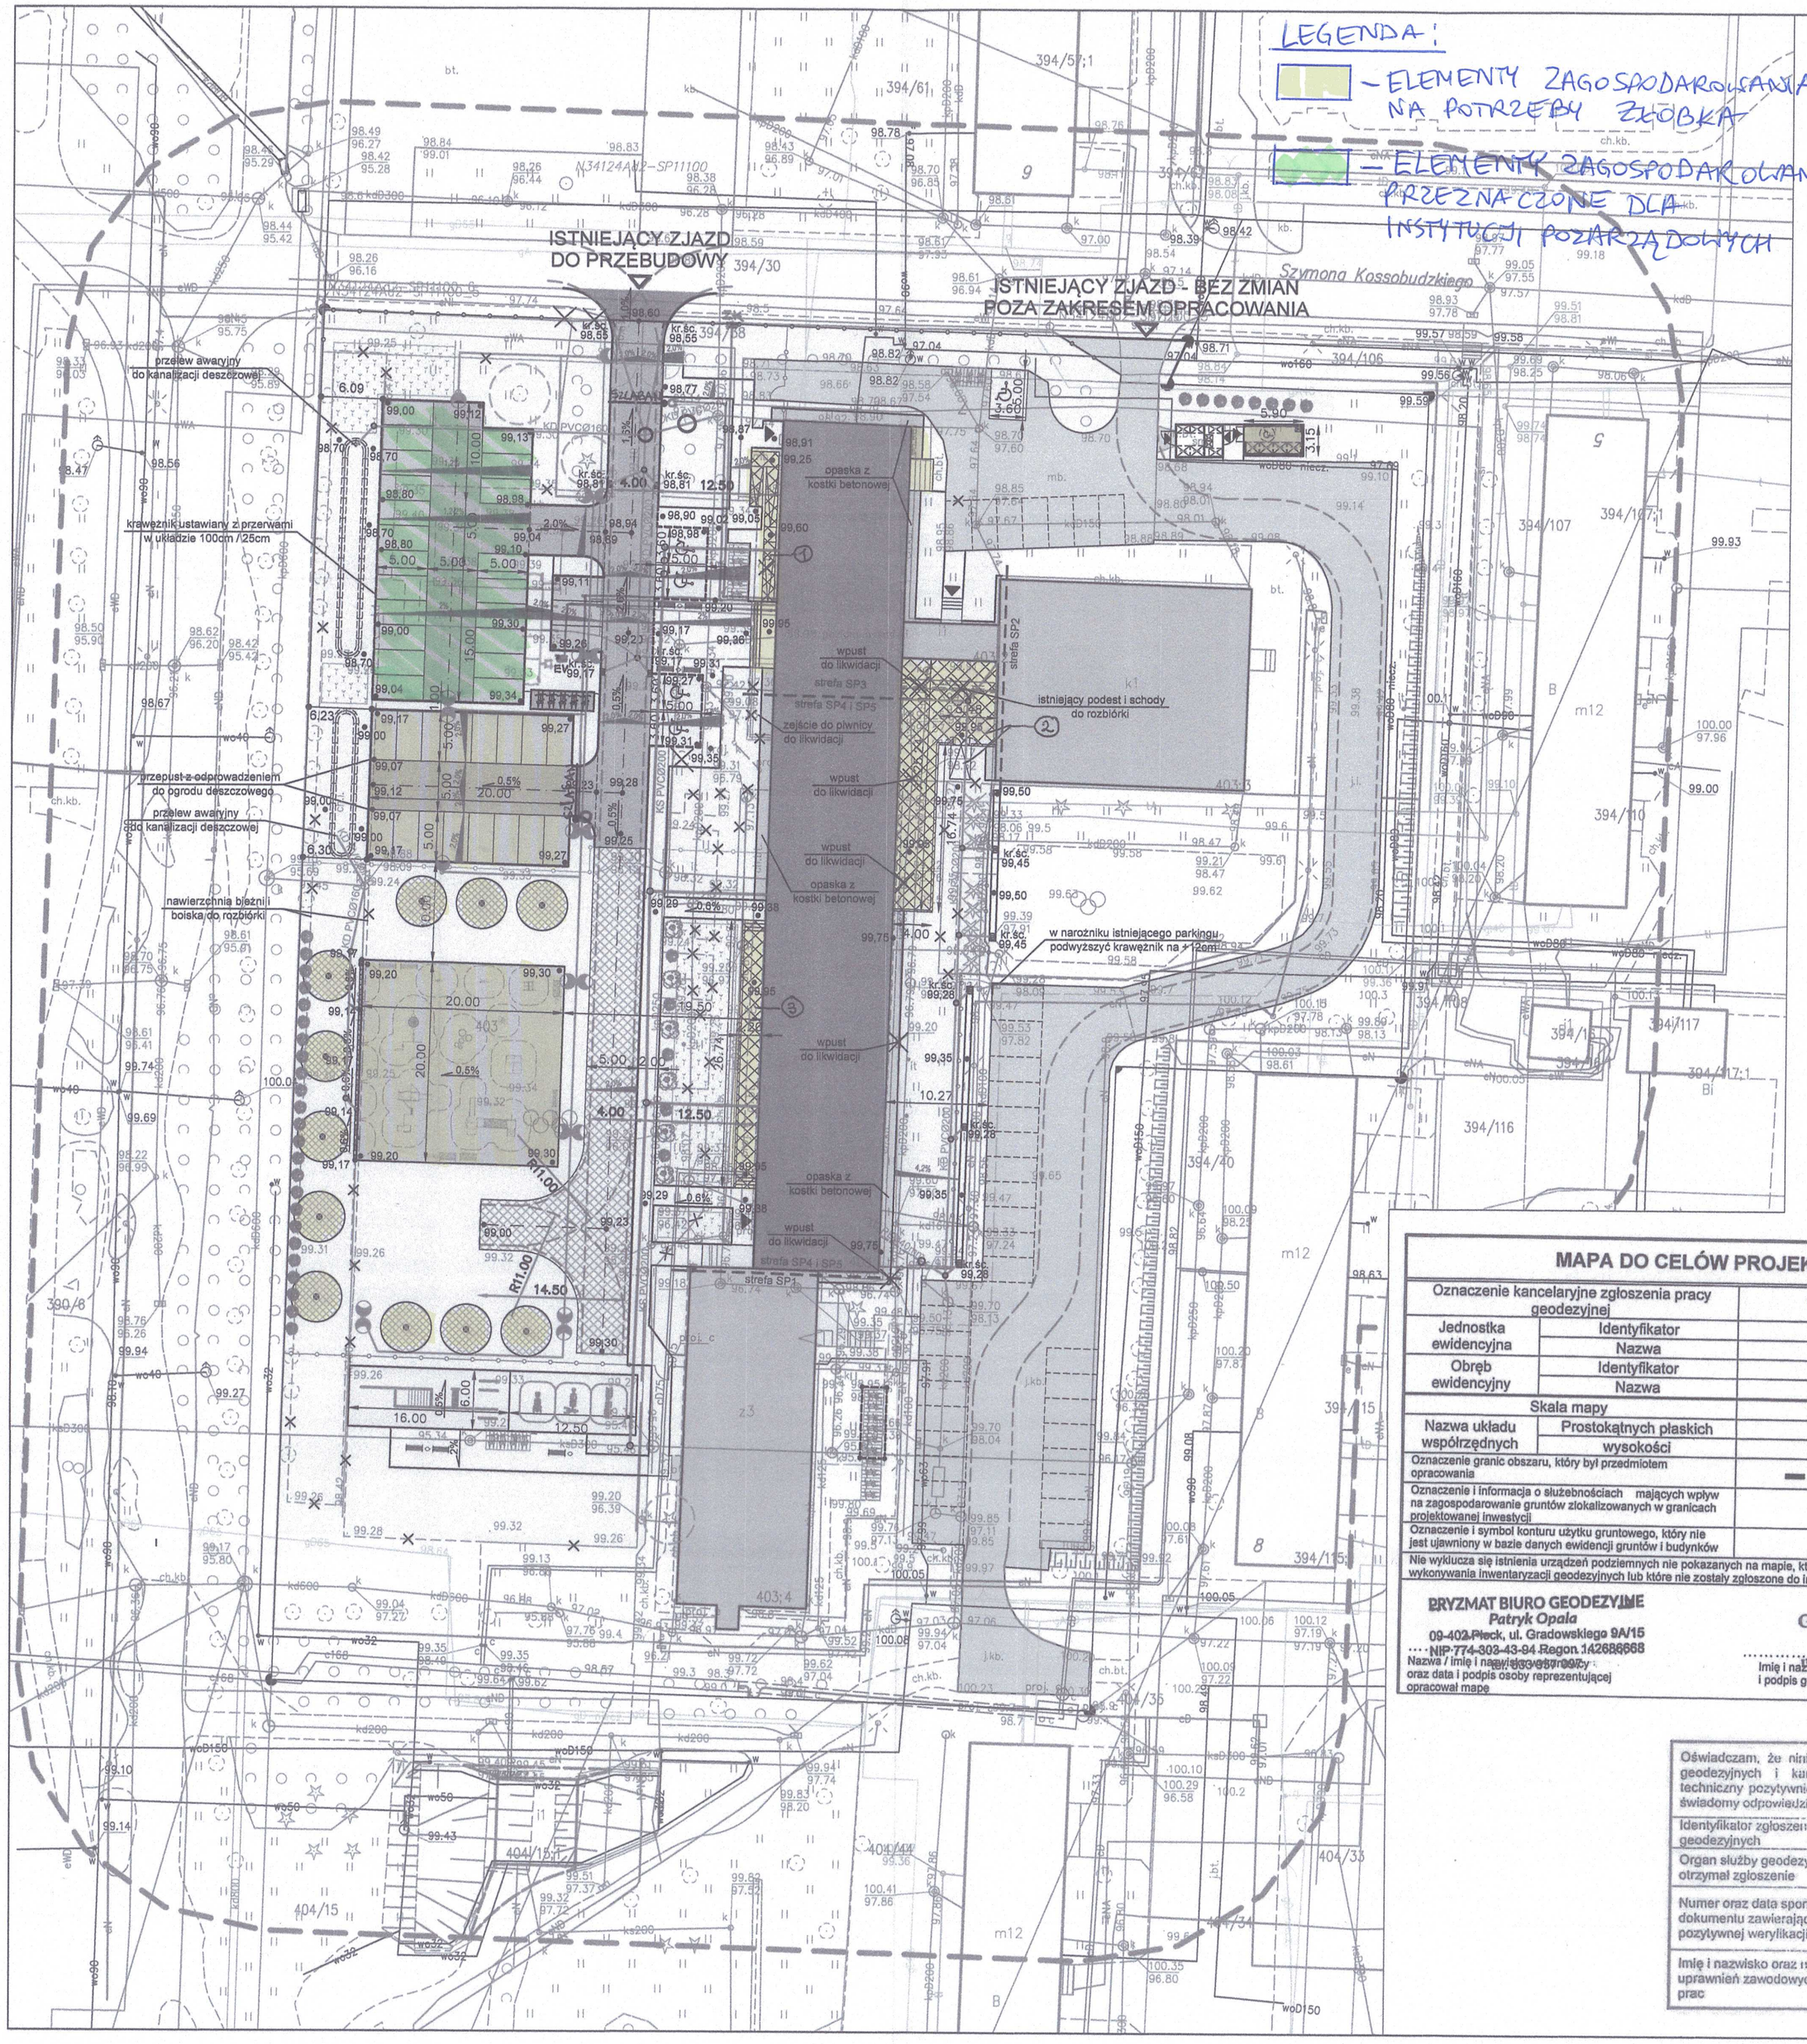

LEGENDA:

- GRANICA OPRACOWANIA ZAGOSPODAROWANIA TERENU
- ISTNIEJĄCY BUDYNEK SZKOŁY PRZEBUDOWA NA POTRZEBY ŻŁOBKA
- PROJEKTOWANY PODJAZD DLA NIEPEŁNOSPRAWNYCH, TARASY ROZBUDOWA NA POTRZEBY ŻŁOBKA
- ISTNIEJĄCE BUDYNKI - NIE PODLEGAJĄCE PRZEBUDOWIE
- ISTNIEJĄCE NAWIERZCHNIE UTWARDZONE BEZ PRZEBUDOWY NAWIERZCHNIA - ASFALTOWA, KOSTKA BETONOWA, PŁYTY BETONOWE AŻUROWE
- PROJEKTOWANY ZJAZD NAWIERZCHNIA - KOSTKA BETONOWA
- PROJEKTOWANA JEZDNIA NAWIERZCHNIA - KOSTKA BETONOWA
- PROJEKTOWANE MIEJSCA POSTOJOWE NAWIERZCHNIA - KOSTKA BETONOWA
- PROJEKTOWANE MIEJSCA POSTOJOWE DLA OSÓB NIEPEŁNOSPRAWNYCH NAWIERZCHNIA - KOSTKA BETONOWA MALOWANA W KOLORZE NIEBIESKIM
- PROJEKTOWANE CHODNIKI NAWIERZCHNIA - KOSTKA BETONOWA
- PROJEKTOWANY PLAC ZABAW NAWIERZCHNIA POLIURETANOWA
- PROJEKTOWANA SIŁOWNIA - URZĄDZENIA PRZENIESIONE, NAWIERZCHNIA POLIURETANOWA
- PROJEKTOWANA ZIELEŃ NISKA TRAWNIKI
- PROJEKTOWANA ZIELONA POWIERZCHNIA DROGI - GEOKRATA WYSIANA TRAWĄ
- PROJEKTOWANA WEWN. INSTALACJA KANALIZACJI DESZCZOWEJ
- PROJEKTOWANA WEWN. INSTALACJA KANALIZACJI SANITARNEJ
- PROJEKTOWANE OŚWIETLENIE TERENU WRAZ Z ZASILANIEM
- PROJEKTOWANA LOKALIZACJA OGRODÓW DESZCZOWYCH
- KANALIZACJA KABLOWA AROT SRS 15
- EV ZASIL. PKT ŁADOWANIA SAM. ELEKTR.
- ZK PROJ. ZŁĄCZE KABLOWE Z WEWNĘTRZNĄ LINIĄ ZASILAJĄCĄ
- ZASILANIE SZLABANU

1. PROJEKTOWANA POCHYLNIA DLA OSÓB Z NIEPEŁNOSPRAWNOŚCIĄ RUCHOWĄ
2. PROJEKTOWANY TARAS Z RAMPĄ DLA WÓZKÓW DZIECIĘCYCH
3. PROJEKTOWANY TARAS

1.08.2024 Żurek

- PROJEKTOWANE WEJŚCIE DO BUDYNKU
- PROJEKTOWANE MIEJSCE GROMADZENIA ODPADÓW STAŁYCH
- PROJEKTOWANA WIATA NA ROWERY
- PROJEKTOWANE OGRODZENIE H=183CM
- PROJEKTOWANE OGRODZENIE H=123CM
- PROJEKTOWANE OGRODZENIE FRONTOWE H=183CM
- NASADZENIA ZIELEŃ NISKA - HORTENSJA BUKIETOWA
- NASADZENIA ZIELEŃ NISKA - RODODENDRON BIAŁY
- NASADZENIA DRZEWA - KATALPA
- TEREN PRZEZNACZONY NA ISTNIEJĄCĄ ZIELEŃ DO PRZESADZENIA
- ELEMENTY DO USUNIĘCIA, LIKWIDACJI
- ELEMENTY DO PRZENIESIENIA
- PRZEPROJEKTOWANE ISTNIEJĄCE MIEJSCE GROMADZENIA ODPADÓW STAŁYCH
- PROJEKTOWANE STOJAKI NA ROWERY
- PROJEKTOWANE ŁAWKI I KOSZE NA ŚM.
- SZLABAN WJAZDOWY
- WIATA ROWEROWA ODRĘBNE OPRACOWANIE

RZECZOZNAWCA DO SPRAW ZABEZPIECZEŃ PRZECIWPOŻAROWYCH
mgr inż. Waldemar Szrull Nr upr. 520/2009

Brodnica, 28. 06. 2024
(miejscowość, data)

Zgodność projektu z wymaganiami ochrony przeciwpożarowej stwierdzam
bez uwag z uwagami

Uzgodniono pod względem wymagań higieny i zdrowotnych bez zastrzeżeń (z zastrzeżeniami)
Data 23.06.24
Lp. 2.7/24
Podpis i pieczęć imienna
mgr inż. Andrzej Gołaturek
Rzeczoznawca do spraw sanitarno-higienicznych
Nr uprawnienia 173 BP0/00 w zakresie budownictwa przemysłowego i ogólnego bez służby zdrowia
Sieciechów k/Kutna, tel. 602 742 306

1.08.2024 Żurek

BILANS MIEJSC POSTOJOWYCH: DLA SAMOCHODÓW OSOBOWYCH:

BUDYNEK	POWIERZCHNIA [m2]	WYMAGA LICZBA MP na 1000m2	WYMAGANA LICZBA MP	ZAPEWNIONA LICZBA MP
PORADNIA	1356,44	12 / 1000m2	16,3	29
SALA GIMNASTYCZNA	534,00	12 / 1000m2	6,4	7
ŻŁOBEK /piwnica, parter, piętro/	2700,00	5 / 1000m2	13,5	21
BIURA /II piętro/	900,00	12 / 1000m2	10,8	23
RAZEM			47.0	80

BILANS MIEJSC POSTOJOWYCH: DLA ROWERÓW:

BUDYNEK	POWIERZCHNIA [m2]	WYMAGA LICZBA MP na 1000m2	WYMAGANA LICZBA MP	ZAPEWNIONA LICZBA MP	
				zewn.	wiata
PORADNIA	1356,44	10 / 1000m2	13,6	8	12
SALA GIMNASTYCZNA	534,00	10 / 1000m2	5,4	6	0
ŻŁOBEK /piwnica, parter, piętro/	2700,00	3 / 1000m2	8,1	5	5
BIURA /II piętro/	900,00	10 / 1000m2	9,0	5	5
RAZEM			36.1	24	22

Za zgodność z oryginałem mapy do celów projektowych w zakresie symboli, znaków, treści oraz skali.

MAPA DO CELÓW PROJEKTOWYCH

Oznaczenie kancelaryjne zgłoszenia pracy geodezyjnej		WGD-I.6640.1518.2023
Jednostka ewidencyjna	Identyfikator	146201_1
	Nazwa	M. PŁOCK
Obręb ewidencyjny	Identyfikator	146201_1.0004
	Nazwa	ŁUKASIEWICZA
Skala mapy		1:500
Nazwa układu współrzędnych	Prostokątnych płaskich	2000 strefa 7
	wysokości	PL EVRF 2007-NH
Oznaczenie granic obszaru, który był przedmiotem opracowania		— — — —
Oznaczenie i informacja o służebnościach mających wpływ na zagospodarowanie gruntów zlokalizowanych w granicach projektowanej inwestycji		NIE BADANO
Oznaczenie i symbol konturu użytku gruntowego, który nie jest ujawniony w bazie danych ewidencji gruntów i budynków		BRAK
Nie wyklucza się istnienia urządzeń podziemnych nie pokazanych na mapie, które nie zostały odnalezione podczas wykonywania inwentaryzacji geodezyjnych lub które nie zostały zgłoszone do inwentaryzacji przed zasypaniem.		

PRYZMAT BIURO GEODEZYJNE
Patryk Opala
09-402 Płock, ul. Gradowskiego 9A/15
NIP 774-303-43-94 Regon 142686668
Nazwa / imię i nazwisko osoby / oraz data i podpis osoby reprezentującej opracował mapę

Geodeta Uprawniony
Jakub Opala
Nr upr. MGP/0012/12554
Imię i nazwisko nr uprawnień oraz data i podpis geodety uprawnionego który wykonawcę

Oświadczam, że niniejszy dokument został opracowany w wyniku prac geodezyjnych i kartograficznych, których rezultaty zawiera operat techniczny pozytywnie zweryfikowany. Jednocześnie informuję że, jestem świadomy odpowiedzialności karnej z złożenia fałszywego oświadczenia.

Identyfikator zgłoszenia prac geodezyjnych	WGD-I.6640.1518.2023
Organ służby geodezyjnej, który otrzymał zgłoszenie	PREZYDENT MIASTA PŁOCKA
Numer oraz data sporządzenia dokumentu zawierającego wynik pozytywnej weryfikacji	WGD-I.6640.1518.2023-11978 z dnia 18.10.2023
Imię i nazwisko oraz numer uprawnień zawodowych kierownika prac	JAKUB OPALA Nr uprawnień 12554

Projekt budowlany zmiany sposobu użytkowania wraz z rozbudową i przebudową budynku szkoły podstawowej na potrzeby żłobka miejskiego (piwnica, parter, I piętro) oraz na miejsce aktywności społecznej dla organizacji pozarządowych - funkcja biurowa (II piętro) wraz z infrastrukturą techniczną, dla zadania: „Utworzenie 118 nowych miejsc opieki nad dziećmi w wieku do 3 lat w prowadzonym przez Gminę - Miasto Płock Żłobku Miejskim przy ul. Kossobudzkiego 7 w Płocku"

PROJEKT ZAGOSPODAROWANIA TERENU

ARCHITEKTURA — AUTOR: mgr inż. arch. Katarzyna Jeske upr. nr PO/KK/178/2007; SPRAWDZ.: mgr inż. arch. Tomasz Kozak upr. nr 65/To/98
KONSTRUKCJA DROGI — AUTOR: mgr inż. Maria Żurek upr. nr 66/To/98; SPRAWDZ.: mgr inż. Maciej Abramski upr. nr 13/Gd/2002
INSTALACJE SANITARNE — AUTOR: mgr inż. Daniel Wiśniewski upr. nr KUP/0152/PWOS/13; SPRAWDZ.: mgr inż. Jan Wiśniewski upr. nr KUP/0053/POOS/11
INSTALACJE ELEKTRYCZNE — AUTOR: tech. Ryszard Organiak upr. nr GP-KZ-7342/178/93; SPRAWDZ.: inż. Karol Gołębiewski upr. nr POM/0179/PWOE/08

SKALA: 1:500
DATA: kwiecień 2024
NR RYS.: PZT/A-1

PRACOWNIA PROJEKTOWANIA I REALIZACJI ABRAMSKI-ŻUREK
80-214 GDAŃSK, UL.SMOLUCHOWSKIEGO 10/10, TEL. 58 345 13 93, abramskizurek@wp.pl