

Rzeczoznawca budowlany mgr inż. Wojciech Błaszczak

PROJEKTY

NADZORY

KOSZTORYSY

EKSPERTYZY

NIP 774-184-90-92

09-410 Płock ul. Batalionu Parasol 76

Tel; 601 278 205

Projekt Techniczny

Nazwa zamierzenia budowlanego:

Projekt przebudowy elewacji południowej Szkoły Podstawowej nr 16 im. Mikołaja Kopernika w Płocku w zakresie montażu dodatkowego okna.

Kategoria obiektu budowlanego: IX

INWESTOR: Gmina Płock

ul. Stary Rynek 1

09-400 Płock

Lokalizacja robót: 09-400 Płock ul. Piasta Kołodzieja 7

Działka nr ew. 828/1

Jedn. ew. 146201_1 M.Płock

Obręb ewidencyjny: 0004

Data opracowania: 06.03.2024

Nazwa i adres jednostki projektowania

Rzeczoznawca Budowlany mgr inż. Wojciech Błaszczak
ul. Batalionu Parasol 76 09-410 Płock

Projektował
mgr inż. Wojciech Błaszczak

Upr.konstr-bud. Bez ogr.
Nr ew. MAZ/0465/PBKb/18

Egz

1 ~~2~~ ~~3~~


Wojciech Błaszczak
09-410 Płock
ul. Batalionu „Parasol” 76
601278205

OŚWIADCZENIE

Na podstawie art. 34 ust.3d ustawy z dnia 7 lipca 1994 roku (Dz.U z 2021r Poz.2351 z późn. Zmianami)Prawo budowlane składam niniejsze oświadczenie, jako projektant projektu technicznego zamierzenia budowlanego pod nazwą:
Przebudowa elewacji południowej Szkoły Podstawowej nr 16 im. Mikołaja Kopernika w Płocku w zakresie montażu dodatkowego okna.
o sporządzeniu projektu, zgodnie z obowiązującymi przepisami oraz zasadami wiedzy technicznej.
Projekt został zaprojektowany na podstawie posiadanych uprawnień budowlanych w specjalności: konstr.- bud nr MAZ/0465/PBKb/18

podpis projektanta

mgr inż. Wojciech Błaszczak
Uprawnienia budowlane do projektowania
bez ograniczeń w specjalności
konstrukcyjno-budowlanej
nr ewid. MAZ/0465/PBKb/18

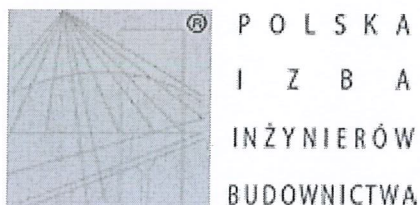

Zaświadczenie

o numerze weryfikacyjnym:

MAZ-SGT-HMC-6T5 *

Pan WOJCIECH BŁASZCZAK o numerze ewidencyjnym MAZ/BO/3301/01
adres zamieszkania ul. BATALIONU PARASOL 76, 09-410 PŁOCK
jest członkiem Mazowieckiej Okręgowej Izby Inżynierów Budownictwa i posiada wymagane
ubezpieczenie od odpowiedzialności cywilnej.

Niniejsze zaświadczenie jest ważne od 2024-01-01 do 2024-12-31.

Zaświadczenie zostało wygenerowane elektronicznie i opatrzone bezpiecznym podpisem elektronicznym
weryfikowanym przy pomocy ważnego kwalifikowanego certyfikatu w dniu 2023-12-28 roku przez:


Roman Lulis, Przewodniczący Rady Mazowieckiej Okręgowej Izby Inżynierów Budownictwa.

Zgodnie z art. 78¹ K.c.

§ 1. Do zachowania elektronicznej formy czynności prawnej wystarczy złożenie oświadczenia woli w postaci elektronicznej i opatrzenie go
kwalifikowanym podpisem elektronicznym.

§ 2. Oświadczenie woli złożone w formie elektronicznej jest równoważne z oświadczeniem woli złożonym w formie pisemnej.

* Weryfikację poprawności danych w niniejszym zaświadczeniu można sprawdzić za pomocą numeru weryfikacyjnego zaświadczenia na
stronie Polskiej Izby Inżynierów Budownictwa www.piib.org.pl lub kontaktując się z biurem właściwej Okręgowej Izby Inżynierów
Budownictwa.

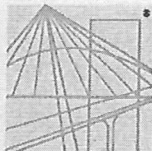

Mazowiecka Okręgowa Izba Inżynierów Budownictwa
Okręgowa Komisja Kwalifikacyjna
sygn. akt. MAZ/7131/414/17/18/K

Warszawa, dnia 28 czerwca 2018 r.

DECYZJA

Na podstawie art. 24 ust.1 pkt 2 ustawy z dnia 15 grudnia 2000 r. o samorządach zawodowych architektów oraz inżynierów budownictwa (tekst jedn.: Dz.U. z 2016 r., poz. 1725) i art. 12 ust. 1 pkt 1 i 5, ust. 2, 3 i 4c pkt 1, art. 13 ust. 1 i 4, art. 14 ust. 1 pkt 2 ustawy z dnia 7 lipca 1994 r. Prawo budowlane (tekst jedn.: Dz.U. z 2017 r., poz. 1332) oraz § 10 i § 12 ust. 1 rozporządzenia Ministra Infrastruktury i Rozwoju z dnia 11 września 2014 r. w sprawie samodzielnych funkcji technicznych w budownictwie (Dz.U. poz. 1278), po ustaleniu, że zostały spełnione warunki w zakresie przygotowania zawodowego oraz po złożeniu egzaminu na uprawnienia budowlane z wynikiem pozytywnym

Pan mgr inż. Wojciech Maciej Blaszcak
ur. dnia 23 lutego 1961 roku w Winnicy
otrzymuje

UPRAWNIENIA BUDOWLANE
numer ewidencyjny MAZ/0465/PBKb/18
do projektowania
w specjalności konstrukcyjno-budowlanej
bez ograniczeń

UZASADNIENIE

W związku z uwzględnieniem w całości żądania strony, na podstawie art. 107 § 4 K.p.a. odstępuje się od uzasadnienia decyzji. Zakres nadanych uprawnień budowlanych wskazano na odwoście decyzji.

Pouczenie

Od niniejszej decyzji służy odwołanie do Krajowej Komisji Kwalifikacyjnej Polskiej Izby Inżynierów Budownictwa w Warszawie, za pośrednictwem Okręgowej Komisji Kwalifikacyjnej Mazowieckiej Okręgowej Izby Inżynierów Budownictwa w terminie 14 dni od daty jej doręczenia.

Zgodnie z treścią art. 127a ustawy Kodeks postępowania administracyjnego (Dz. U. z 2017 r. poz. 1257 t. j.):

§ 1. W trakcie biegu terminu do wniesienia odwołania strona może zrzec się prawa do wniesienia odwołania wobec organu administracji publicznej, który wydał decyzję.

§ 2. Z dniem doręczenia organowi administracji publicznej oświadczenia o zrzeczeniu się praw do wniesienia odwołania przez ostatnią ze stron postępowania, decyzja staje się ostateczna prawomocna.


W przypadku złożenia przez stronę oświadczenia o zrzeczeniu się prawa do odwołania od decyzji (określonego w § 2) stronie nie przysługuje prawo do odwołania się ani skargi do sądu administracyjnego.

Skład orzekający Okręgowej Komisji Kwalifikacyjnej:

dr hab. inż. Eugeniusz Koda, prof. nadzw.

mgr inż. Irena Churska

mgr inż. Krzysztof Karol Booss

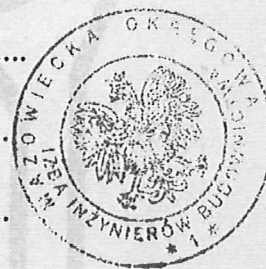

Uprawnienia budowlane nadane

Panu mgr inż. Wojciechowi Maciejowi Błaszczak
ur. dnia 23 lutego 1961 roku w Winnicy

numer ewidencyjny MAZ/0465/PBKb/18
do projektowania
w specjalności konstrukcyjno-budowlanej
bez ograniczeń

upoważniają do:



- I. w specjalności konstrukcyjno-budowlanej do:
- 1) projektowania, sprawdzania projektów architektoniczno-budowlanych i sprawowania nadzoru autorskiego,
 - 2) sprawowania kontroli technicznej utrzymania obiektów budowlanych, w odniesieniu do konstrukcji obiektu;
- II. w specjalności konstrukcyjno-budowlanej, do sporządzania projektu zagospodarowania działki lub terenu.

Skład orzekający Okręgowej Komisji Kwalifikacyjnej:

dr hab. inż. Eugeniusz Koda, prof. nadzw.

mgr inż. Irena Churska

mgr inż. Krzysztof Karol Booss

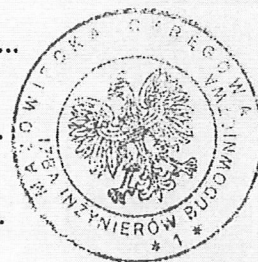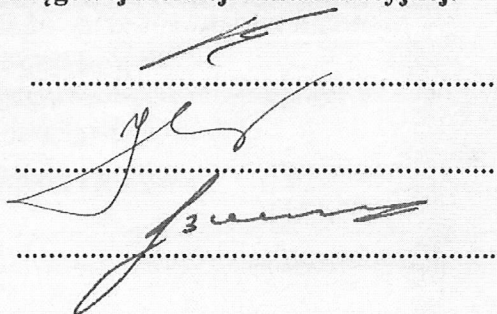

Otrzymują:

1. Wnioskodawca
2. Okręgowa Rada Mazowieckiej Okręgowej Izby Inżynierów Budownictwa
3. Główny Inspektor Nadzoru Budowlanego
4. a/a

Opis do projektu technicznego

1. Układ przestrzenny oraz formę architektoniczną istniejących i projektowanych obiektów budowlanych

Celem inwestycji jest montaż dodatkowego okna w pomieszczeniu Sali gimnastycznej w Szkole Podstawowej nr 16 im. Mikołaja Kopernika w Płocku

Pomieszczenie jest zlokalizowane na parterze szkoły od strony południowej. Celem montażu jest doświetlenie pomieszczenia Sali sportowej.

2. Zamierzony sposób użytkowania obiektów budowlanych

Nie ulega zmianie.

3. Projektowane rozwiązania materiałowe i techniczne mające wpływ na otoczenie, w tym środowisko

Zakres prac

-wmurowanie nadproża w miejscu montażu okna. Należy zastosować nadproża prefabrykowane strunobetonowe 12x12cm w ilości 2szt.

-po wmurowaniu nadproża wykucie pod nadprożem otworu pod okno o wymiarze 245/145.

Wymiar otworu powinien być większy o 2-2,5cm z każdej strony w celu pozostawienia miejsca na piankę poliuretanową.


-obrobienie otworu tynkiem cementowym


-montaż okna. Pomiar otworu przed produkcją wykonuje producent okna.

-montaż podokiennika zewnętrznego z blachy ocynkowanej powlekanej

-montaż parapetu wewnętrznego z konglomeratu o wymiarach analogicznych jak parapet okna istniejącego.

-uzupełnienie powłok malarskich przy oknie

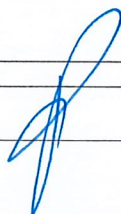
Projektował	Uprawnienia-zakres	
Mgr inż. Wojciech Błaszczak	Nr upr. MAZ/0465/PBKb/18 Bez ograniczeń w br. konstr-bud	

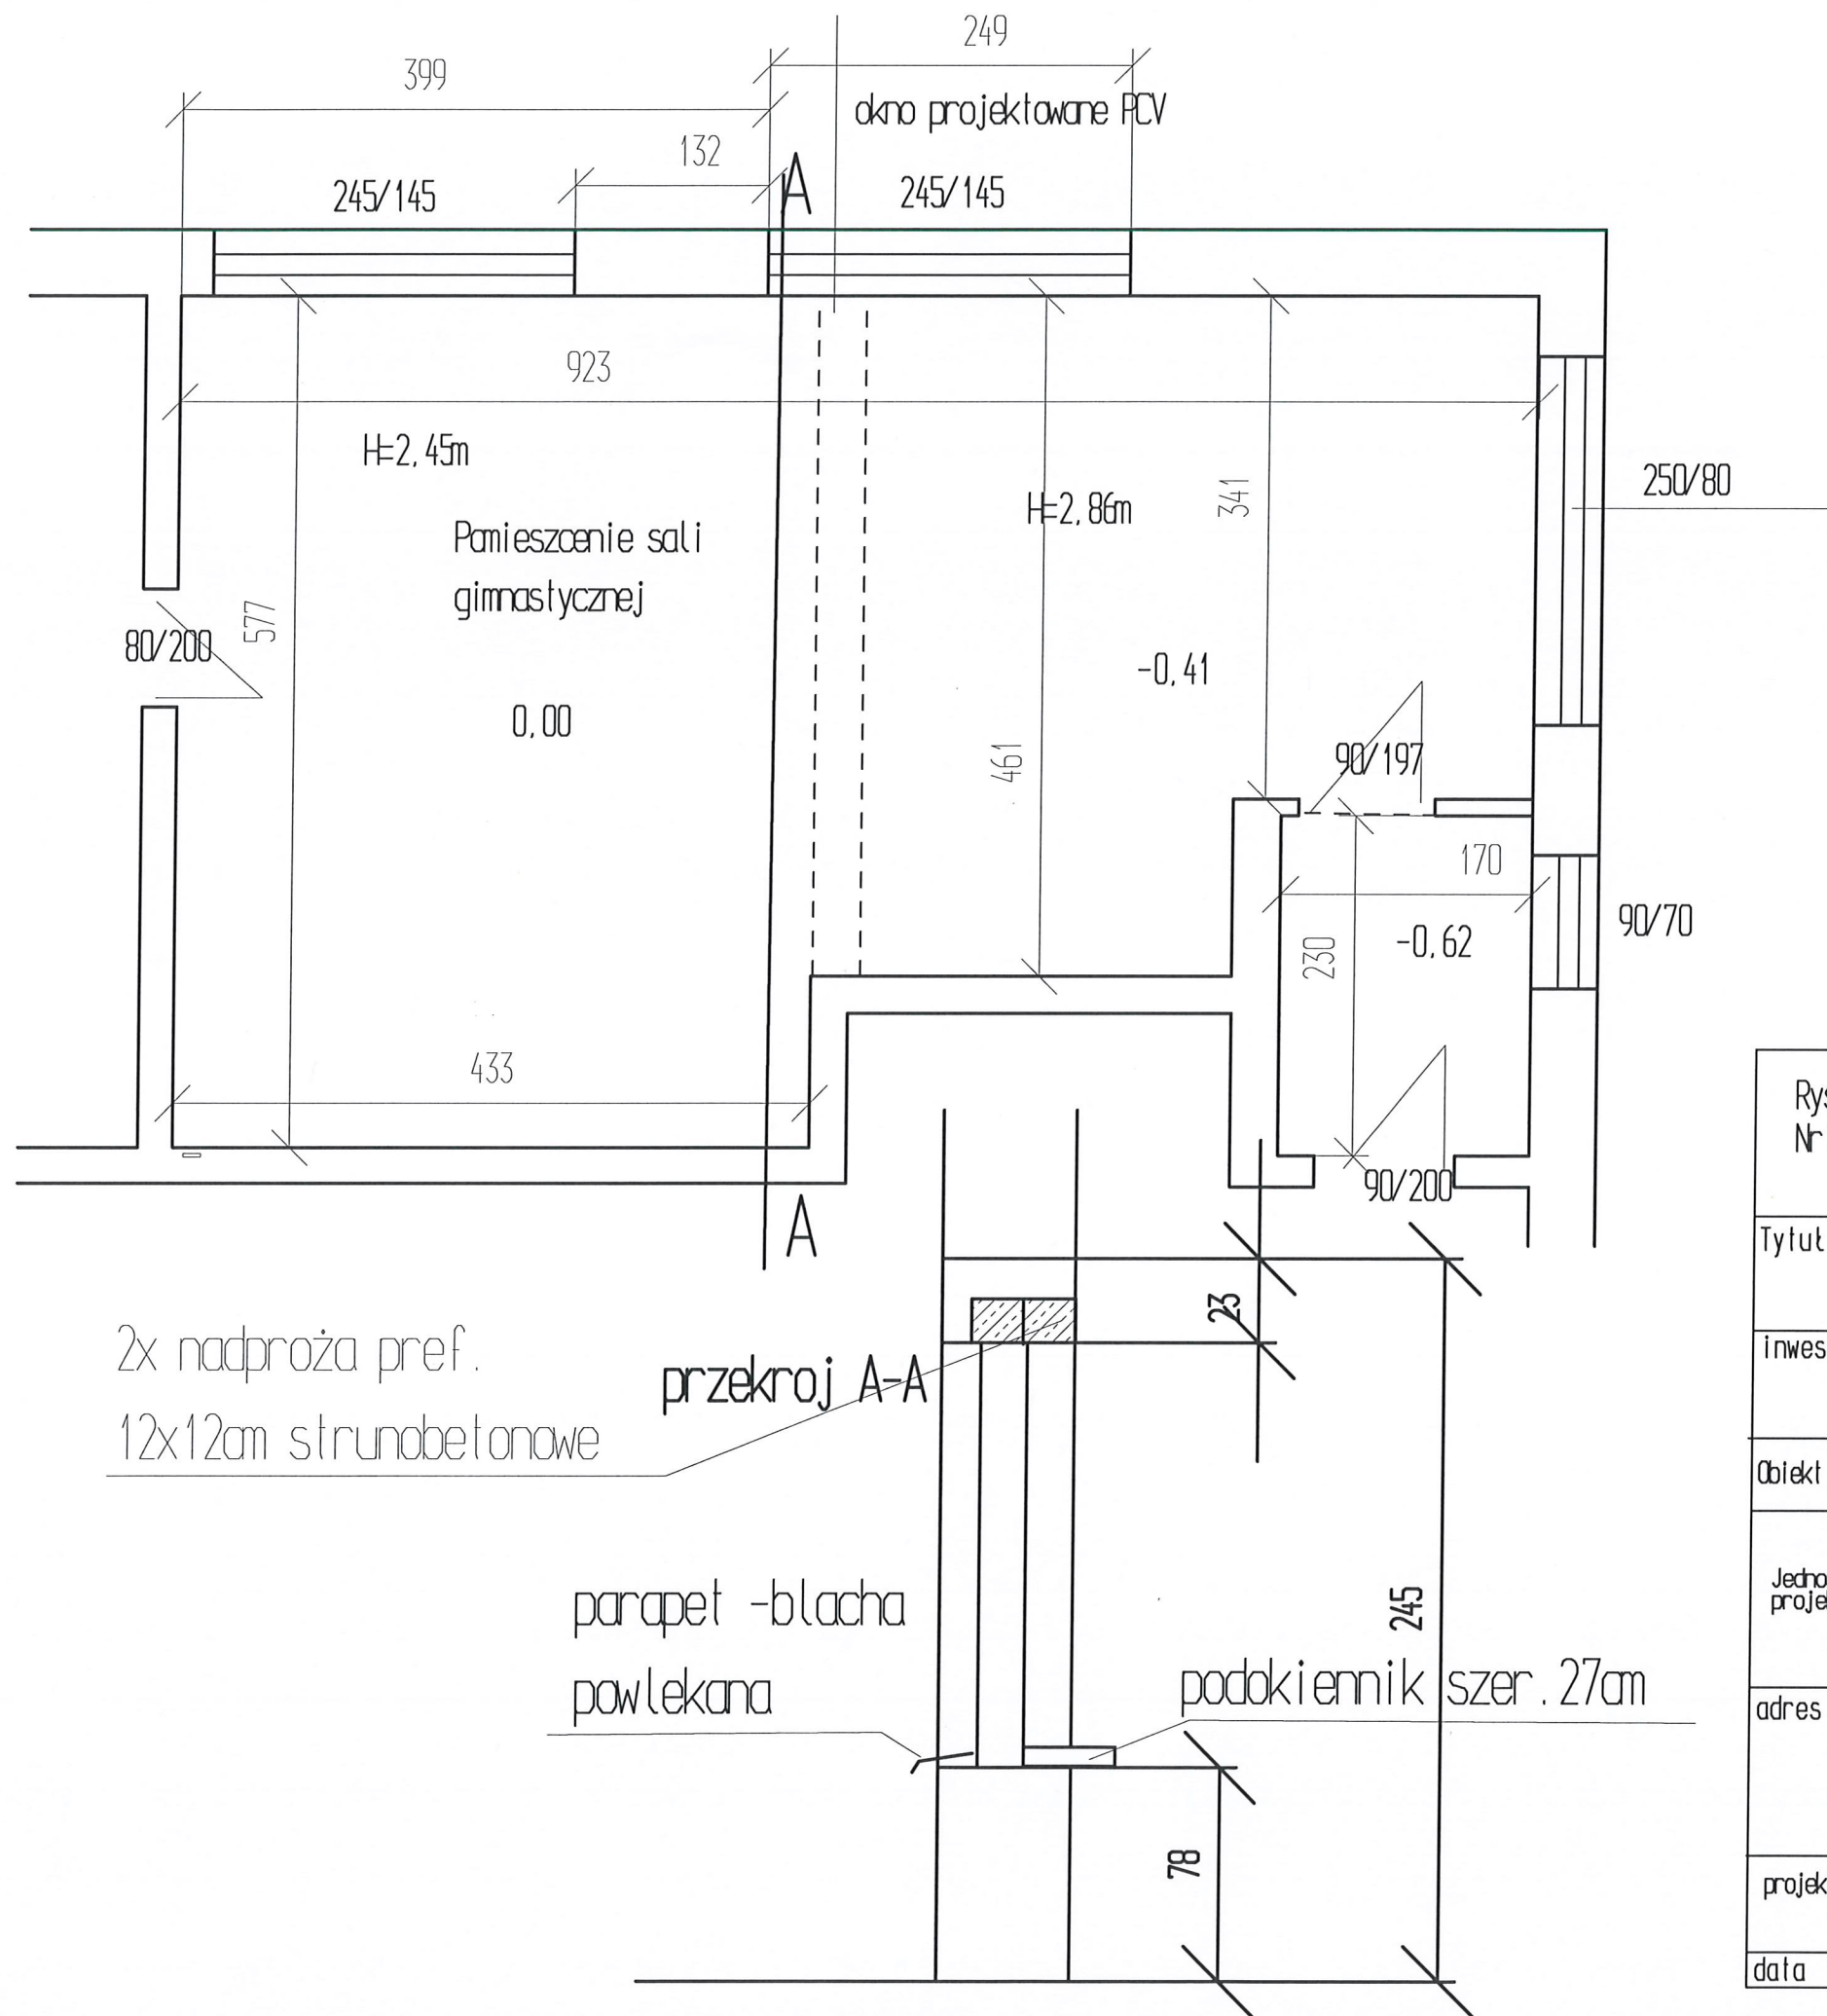


2x nadproża pref.
12x12cm strunobetonowe

przekroj A-A

Rys. Nr1	Lokalizacja okna projektowanego w pomieszczeniu	Skala 1:50
Tytuł projektu	Projekt montażu okna w elewacji południowej Szkoły Podstawowej nr 16 im. Mikołaja Kopernika w Płocku	
inwestor	Gmina Płock ul. Stary Rynek 1 09-400 Płock	
Obiekt budowlany	Budynek Szkoły	
Jednostka projektowa	Rzeczoznawca Budowlany mgr inż. Wojciech Błaszczak 09-410 Płock ul. Batalionu Parasol 76	
adres robót	ul. Piasta Kotodzieja 7 09-400 Płock Dz. nr 828/1 Obręb 0004 jedn ew. 146201.1 M. Płock	
projektował	mgr Inż. Wojciech Błaszczak	MAZ/0465/PBKb/18 Upr. konstr. bud
data	06.03.2024	

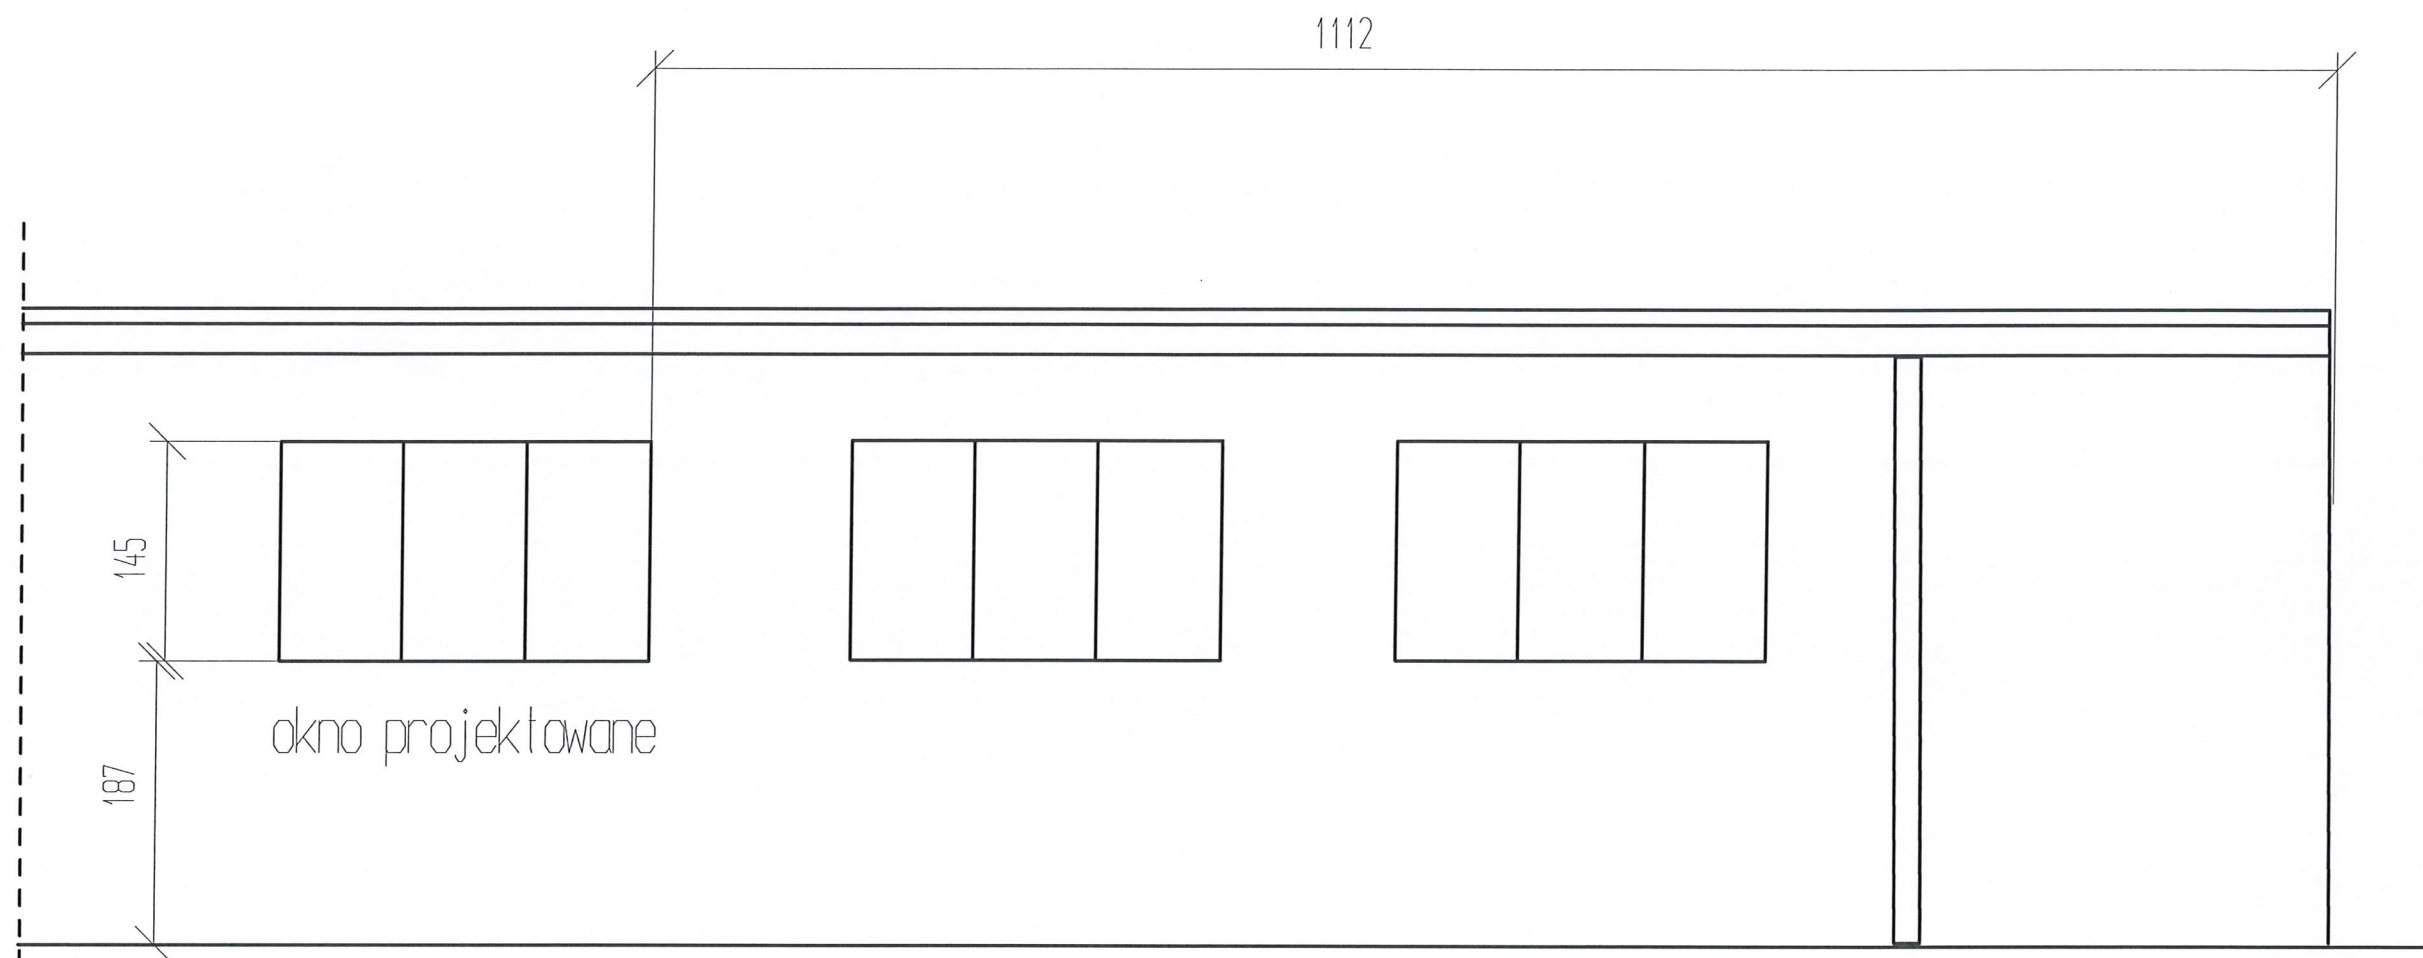

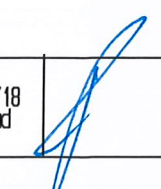Rys. Nr-2	Fragment elewacji południowej widok po montażu okna		Skala 1:50
Tytuł projektu	Projekt montażu okna w elewacji południowej Szkoły Podstawowej nr 16 im. Mikołaja Kopernika w Płocku		
inwestor	Gmina Płock ul. Stary Rynek 1 09-400 Płock		
Obiekt budowlany	Budynek Szkoły		
Jednostka projektowa	Rzeczoznawca Budowlany mgr inż. Wojciech Błaszczak 09-410 Płock ul. Batalionu Parasol 76		
adres robót	ul. Piasta Kotodzieja 7 09-400 Płock Dz. nr 828/1 Obręb 0004 jedn ew. 146201_1 M. Płock		
projektował	mgr inż. Wojciech Błaszczak	MAZ/0465/PBKb/18 Upr. konslr. bud	
data	06.03.2024		