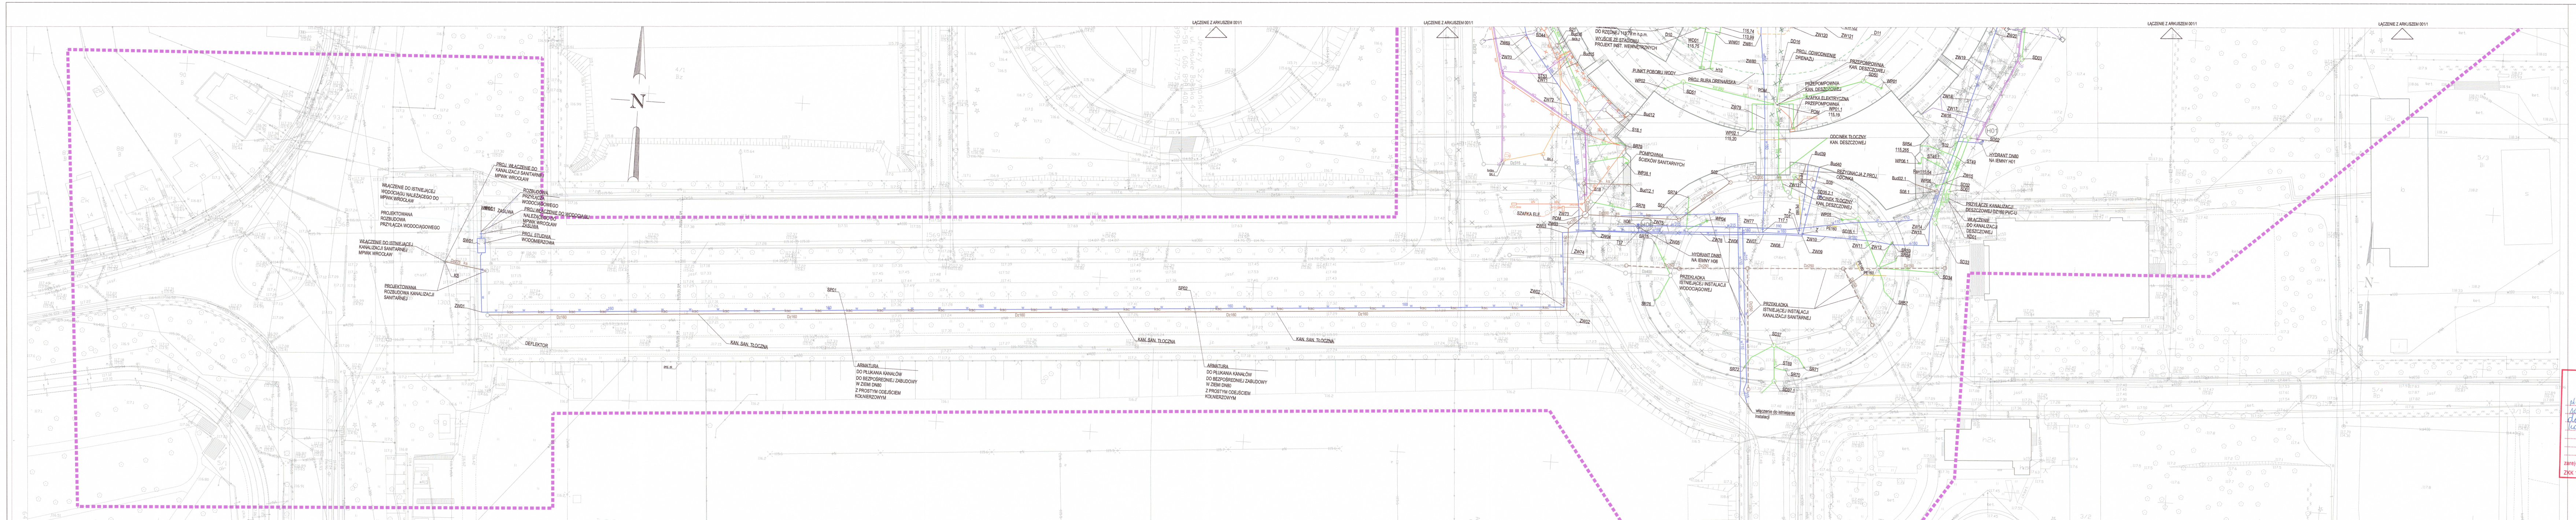

WROCŁAW 6401_1
Obręb ZALESIE [0008]
ul. Paderewskiego 35 AM-5 dz. 87-91, 93/2, 94
dz.1/1-1/4, 1/6, 4/1, 4/7, 4/11, 5/1-5/6 AM-7 dz.1/2, 2, 3
dz.1/4, 1/7 AM-10 dz. 1/2, 1/4 AM-11 dz. 5/1, 5/2, 6, 7
Nr sekcji 6.149.13.21.3.1 6.149.13.21.3.2 6.149.13.21.3.3

MAPA DO CELÓW PROJEKTOWYCH

1. Układ współrzędnych : "2000/6"
2. Poziom odniesienia : " Kronsztadt 1986"
3. Informacje o służebnościach gruntowych mających wpływ na zagospodarowanie gruntów zlokalizowanych w granicach inwestycji nie badano

Nie wyklucza się istnienia w terenie innych nie wykazanych na mapie urządzeń podziemnych, które nie były zgłoszone do inwentaryzacji lub o których brak jest informacji w instytucjach branżowych

GEODEZJA - Jerzy Szymański
50-447 Wrocław, ul. Hauke Bosaka 4-3
Tel. 344-59-58, 606 890 400
NIP 899-111-77-75

ZKK17.TM.6640.2284.2014
ZALESIE 2014-12-05

Z up. Prezydenta Wrocławia
Wiesław Wrona

SW01	Proj. studnia wodomierzowa
H01	Proj. hydrant DN80
WW01	Proj. włączenie do istn. wodociągu
ZW01	Proj. załom na wodociągu
BUD46	Proj. włączenie/wyjście do budynku
KS	Proj. włączenie do istn. kan. sanitarnej
S01	Proj. studzienka kanalizacji sanitarnej
S.ROZ	Proj. studzienka rozprężna kanalizacja sanitarna
T01	Proj. trójnik
SP01	Proj. armatura do płukania kanału
— Z	Proj. zasuwa
KD01	Proj. włączenie do istn. kan. deszczowej
SD01	Proj. studzienka kanalizacji deszczowej
ST	Proj. trójnik
WP01	Proj. wpust uliczny
SR60	Proj. podejście pod wpust rynnowy
BUD66	Proj. wyjście z budynku
OD	Proj. studnia z osadnikiem
POM	Proj. pompownia kanalizacji deszczowej
Rt	Proj. rzędna terenu
Rs	Rzędna projektowanego kanału KD
RD1	Projektowana rzędna dna studni kanalizacyjnej
(-1,78)	Proj. zagłębienie kanału KD
SD01	Proj. studnia kan. deszczowej
ZB	Proj. zbiornik retencyjny
SEP	Proj. separator
S. ROZ.	Proj. studnia rozprężna
	Oprawa ośw. zewnętrznego
	Połączenie słupa oświetleniowego z uziomem otokowym
	Kamera CCTV/ obrotowa kamera CCTV
SK-1	studnia kablowa SK-1
SK-2	prefabrykowana studnia kablowa SKR-2
ZK	złącze kablowe
RB, ZG	zestaw gniazdowy
	element systemu startowego - sygnalizator

w	zewnętrzna instalacja wodociągowa wykonana wg projektu z decyzją 4380/15
kd	zewnętrzna instalacja kanalizacji deszczowej wykonana wg projektu z decyzją 4380/15
ks	zewnętrzna instalacja kanalizacji sanitarnej wykonana wg projektu z decyzją 4380/15
eS	projekowana instalacja średniego napięcia
eN	projekowana instalacja niskiego napięcia
eO	projekowana instalacja: zasilanie oświetlenia
	projektowany uziom otokowy/ bednarka Fe/Zn
	projektowana instalacja teletechniczna
	projektowana instalacja teletechnika - system startowy
w	projektowana zewnętrzna instalacja wodociągowa
	instalacja wodociągowa - przekładka
ks	projektowana zewnętrzna instalacja kanalizacji sanitarnej
	zewnętrzna instalacja kanalizacji sanitarnej - przekładka
kd	projektowana zewnętrzna kanalizacja deszczowa
	projektowana zewnętrzna kanalizacja deszczowa - drenaż
	kanalizacja deszczowa - wg PB z 2008 decyzja nr 18/09 z 06.01.2009- elem. wykonane opinia ZUDP nr 9749_08 z 18.12.2008
	kanalizacja deszczowa - wg PB z 2008 wg dec. nr 18/09 z 06.01.09- el. wykonane do likwidacji
	elementy usunięte zgodnie z PB 2008 wg. dec. nr 18/09 z 06.01.2009 opinia ZUDP nr 9749_08 z 18.12.2008
eS 1670/16	projektowany kabel SN do ZK [1670/16]
g63 1186/16	projektowana sieć gazowa [1186/16]
	elementy do usunięcia
	elementy usunięte
PE160	rura zabezpieczająca istniejący gazociąg - element projektowany

PREZYDENT WROCŁAWIA
W dniu 22-23.11.16 we Wrocławiu
odbyła się narada koordynacyjna dotycząca:
wodociąg z przył., kanał. sanitarna z/ przył., kanał deszczowa z przył., oświetlenie, kanał. teletechniczna
zarejestrowana pod nr:
ZKK 17.TZ.6630. 1771. 2016

Z up. Prezydenta
Zbigniew Wołków
Przewodniczący
Narad Koordynacyjnych

PROJEKTANT	MODERN CONSTRUCTIONS SYSTEM SP. Z O.O. PROMIENISTA 78 60-289 POZNAŃ		
OBIEKT	PRZYGOTOWANIE INFRASTRUKTURY SPORTOWEJ W ZWIĄZKU Z WORLD GAMES 2017 -PRZEBUDOWA STADIONU OLIMPIJSKIEGO WE WROCŁAWIU		
ADRES OBIEKTU	STADION OLIMPIJSKI WE WROCŁAWIU UL. PADEREWSKIEGO 35, 51-612 WROCŁAW		
INWESTOR	GMINA WROCŁAW PL. NOWY TARG 1-8, 50-141 WROCŁAW		
NR DZIAŁKI	1/1, 1/2, 1/3, 1/4, 1/6, 4/1, 5/2, 5/3, 5/4 OBRĘB ZALESIE, AM-6		
FAZA PROJEKTU	PROJEKT BUDOWLANY ZMIAN do proj:Decyzja pozw. na bud. nr 4380/15 z dn. 19-08-2015		
TEMAT RYSUNKU	PROJEKT ZAGOSPODAROWANIA TERENU BUDOWA INSTALACJI ZEWNĘTRZNYCH I PRZYŁĄCZY – ark.2		
BRANŻA	WIELOBRANŻOWY		
SKALA	1:500	DATA	10.2016
NAZWA PLIKU		FORMAT RYSUNKU	42x190
NR PROJEKTU	078	NR RYSUNKU	001/2
	NAZWISKO	UPRAWNIENIA/ PODPISY	
PROJEKTANT PROWADZĄCY	mgr inż. arch. WOJCIECH RYŻYŃSKI	NR UPR. 255/82/PW bez ogr.	
PROJEKTANT SPRAWDZAJĄCY	mgr inż. arch. EWA FRANKIEWICZ	NR UPR. 608/81 bez ogr.	
PROJEKTANT	mgr inż. PIOTR KURZBAUER	NR UPR. 297/02	
PROJEKTANT SPRAWDZAJĄCY	mgr inż. DAWID SULIMA	NR UPR. SLK/2272/PWOŚ/08	Sulima
PROJEKTANT	mgr inż. GRZEGORZ PIEROG	NR UPR. 358/DOŚ/10	
PROJEKTANT SPRAWDZAJĄCY	mgr inż. SŁAWOMIR PŁONKA	NR UPR. SLK/2610/PWOE/09	
PROJEKTANT	inż. IRENEUSZ BERGER	NR UPR. 0562/97/U Bez ograniczeń	
PROJEKTANT SPRAWDZAJĄCY	ZBIGNIEW ANIOŁA	NR UPR. 0277/96/U Bez ograniczeń	

ROZPOWSZECHNIANIE I REPRODUKCJA TEGO DOKUMENTU, I WYKORZYSTYWANIE NIEZGODNE Z UMOWĄ I PRZEZ OSOBY NIEUPRAWNIONE JEST ZABRONIONE, BEZ AUTORYZOWANEJ ZGODY GENERALNEGO PROJEKTANTA. WSZYSTKIE PRAWA DO TEGO DOKUMENTU SĄ ZASTRZEŻONE.