


## Schemat pokoju 413.

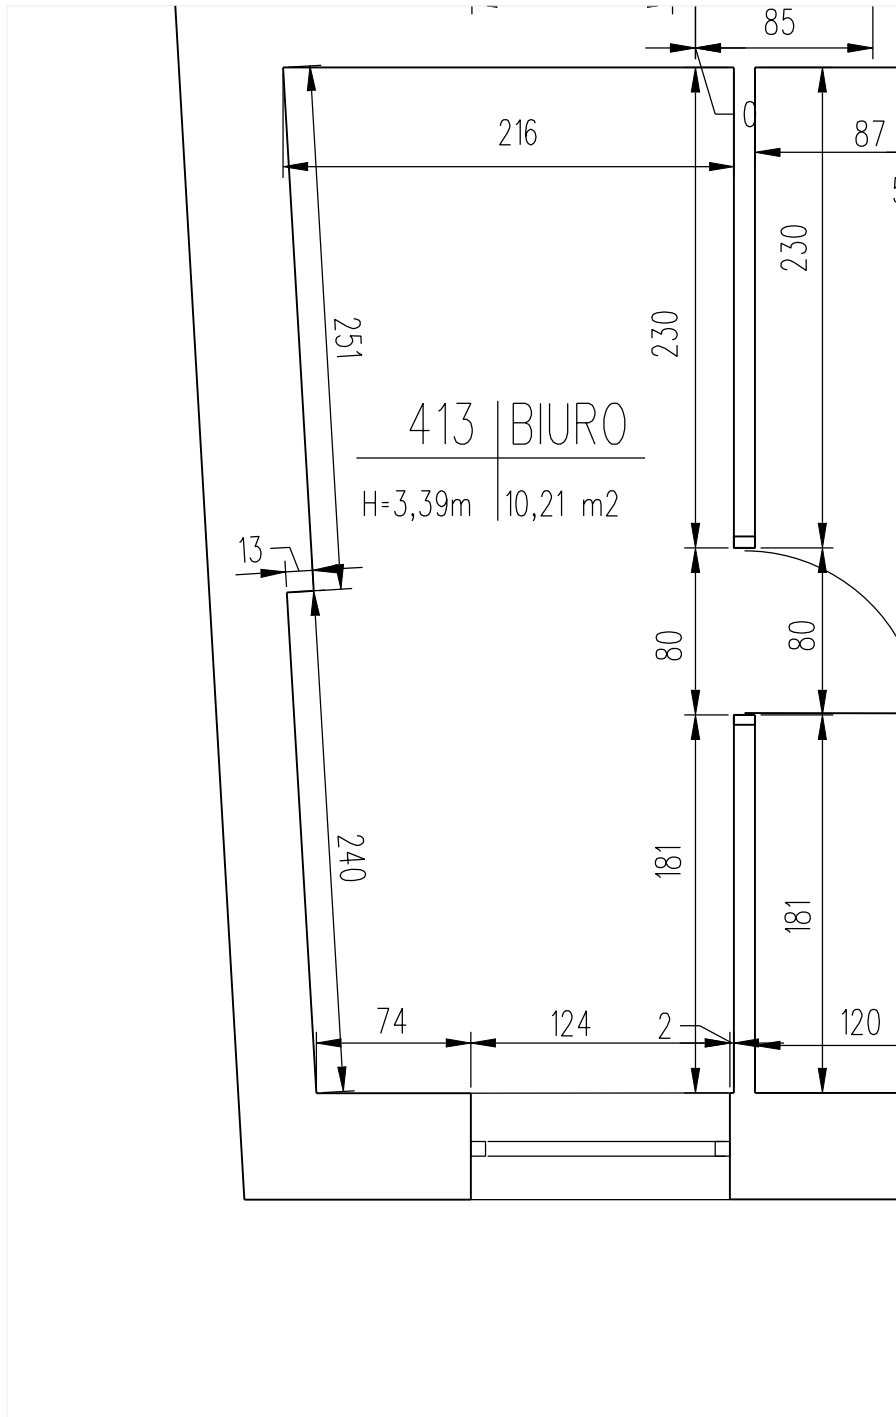

### **Uwaga!**

**Podana powierzchnia i wymiary pomieszczenia należy traktować jako orientacyjne.**

**Wykonawca wykona niezbędną inwentaryzację pomieszczenia, której koszt nie podlega dodatkowemu wynagrodzeniu i należy go ująć w złożonej ofercie.**