



Widoki poprzeczne konstrukcji  
1:100


Ściana szczytowa oś a

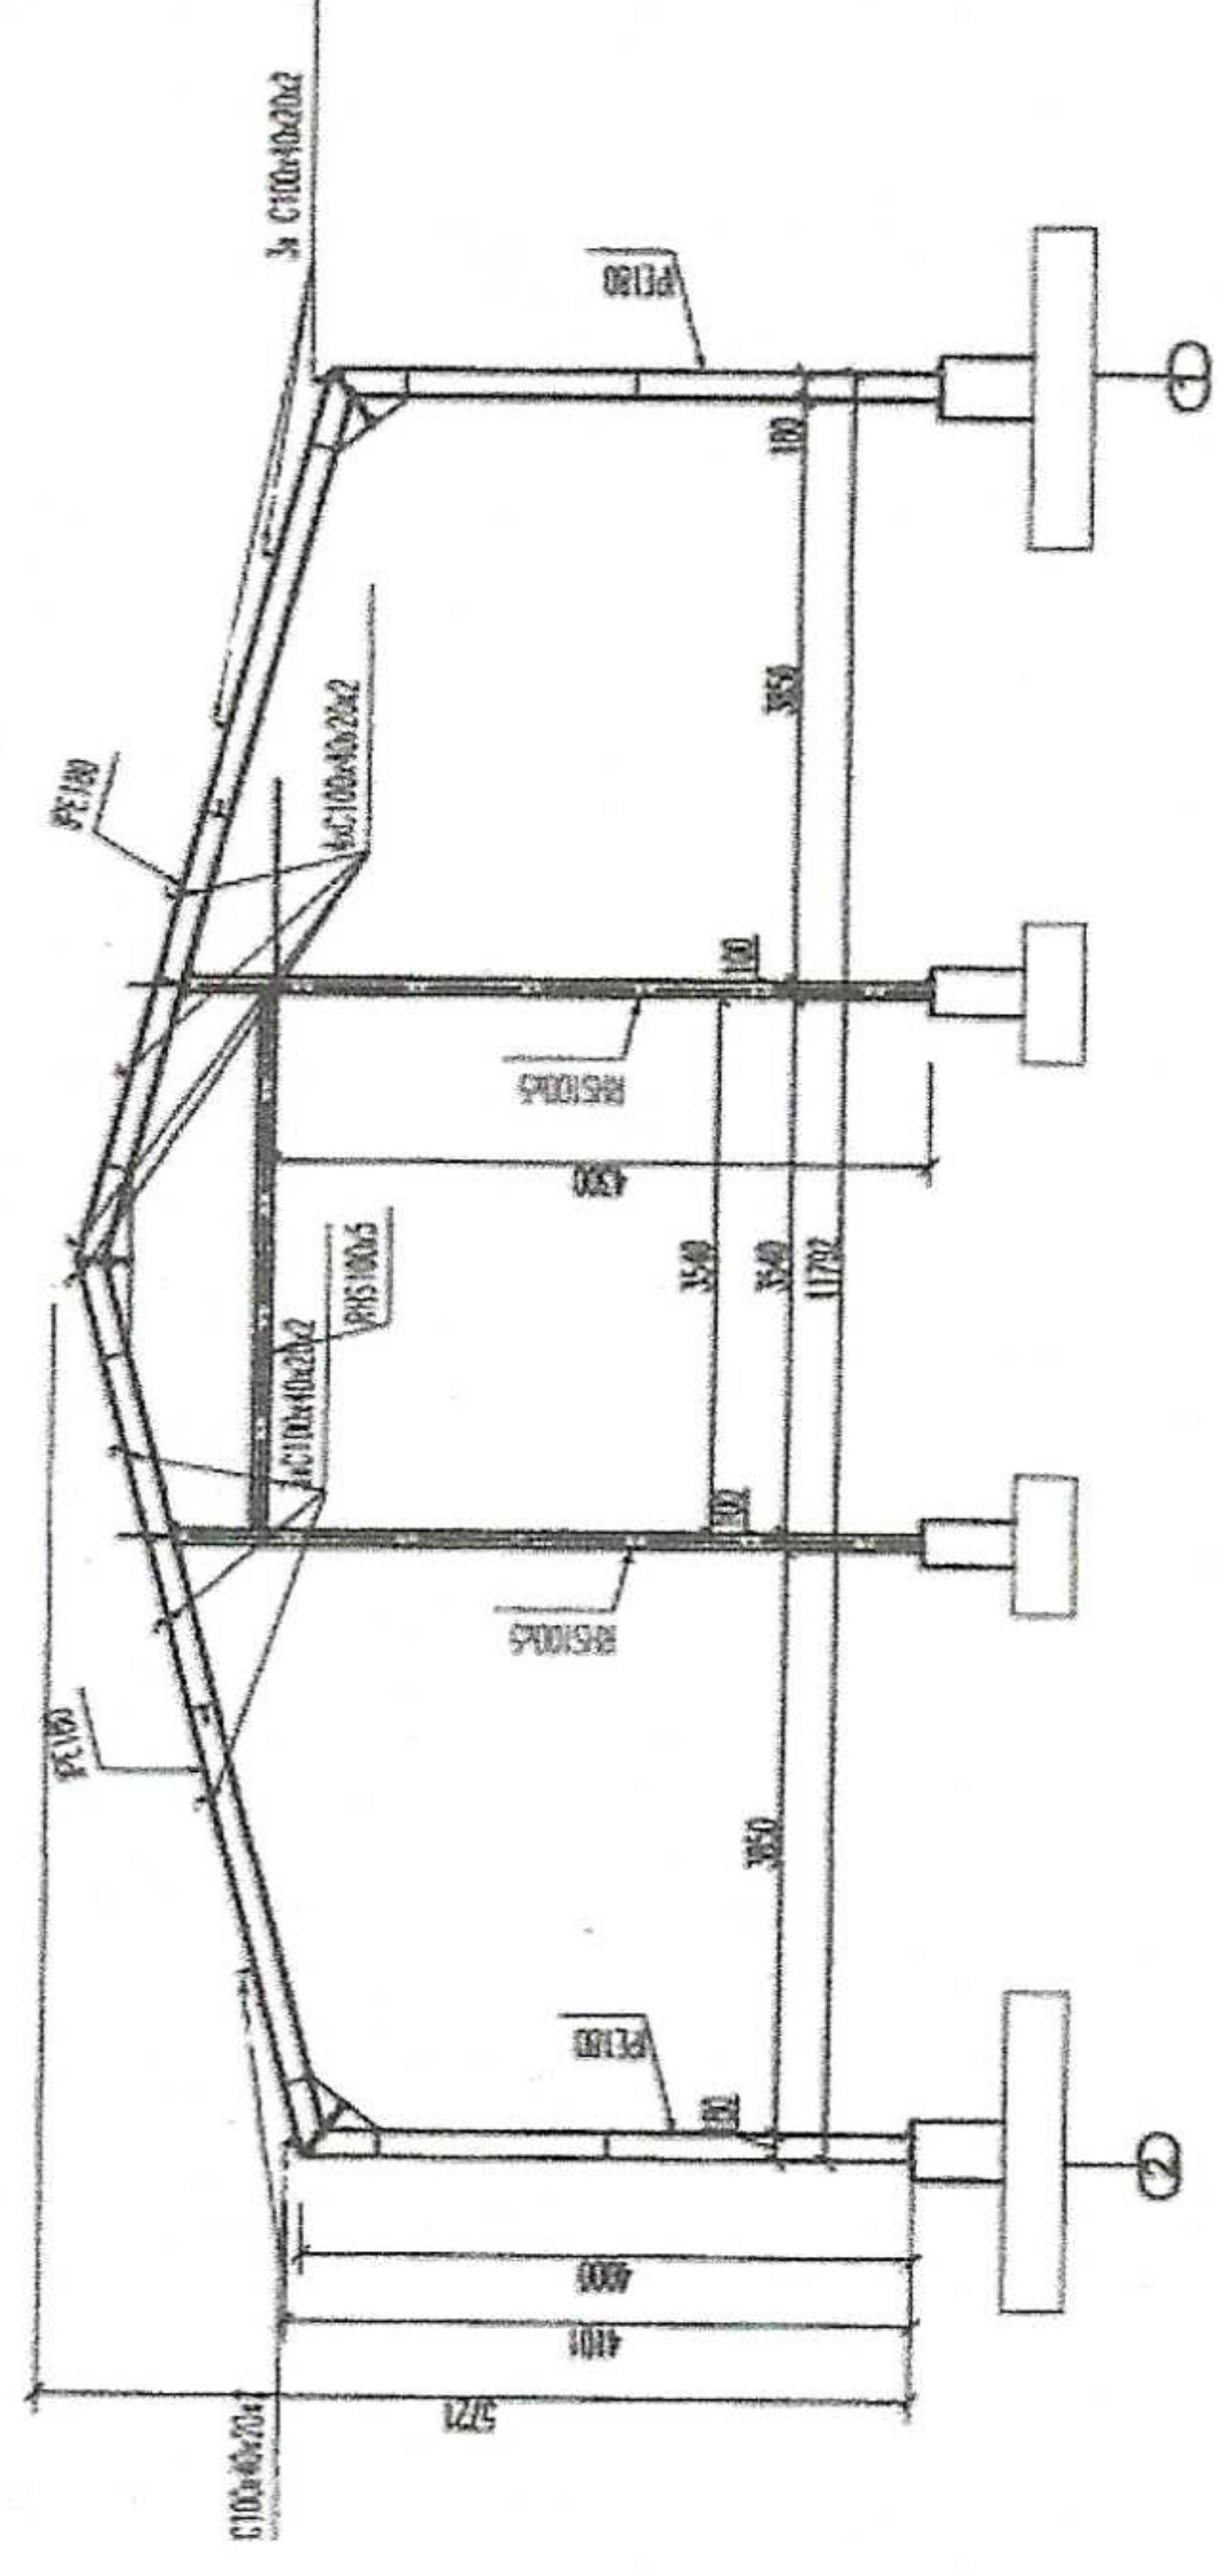

Ściana szczytowa oś E

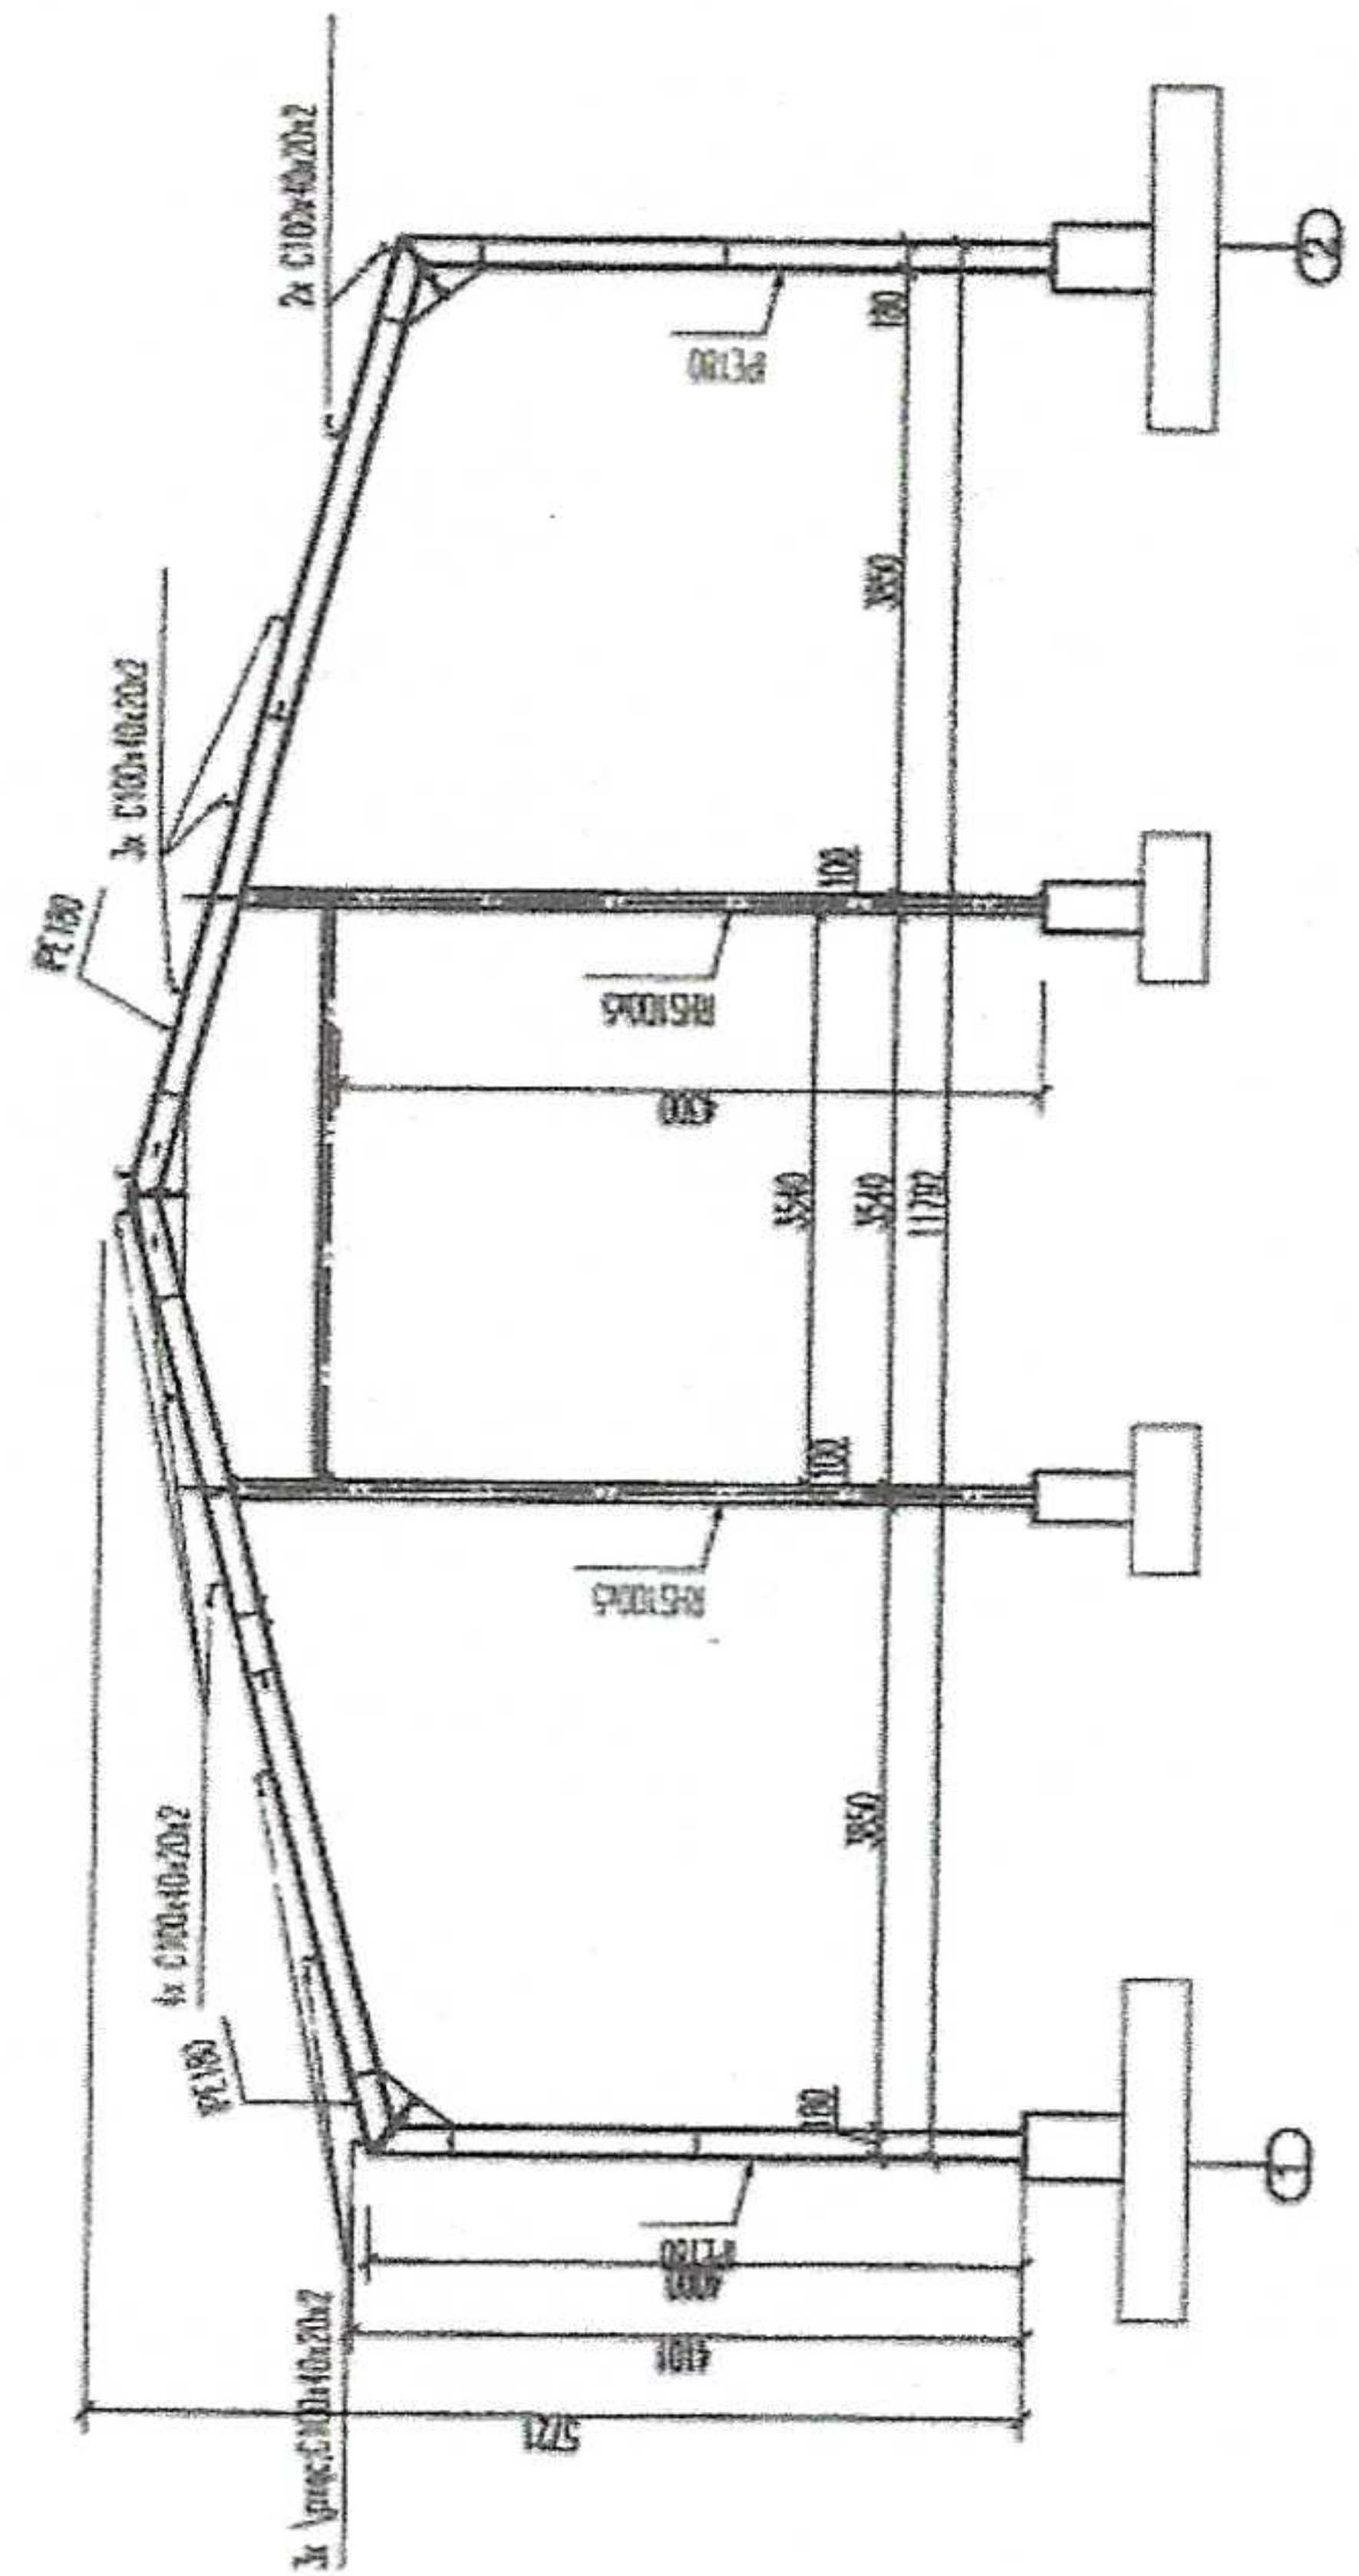

Przekrój pomiędzy osiami c-d, widok osi D

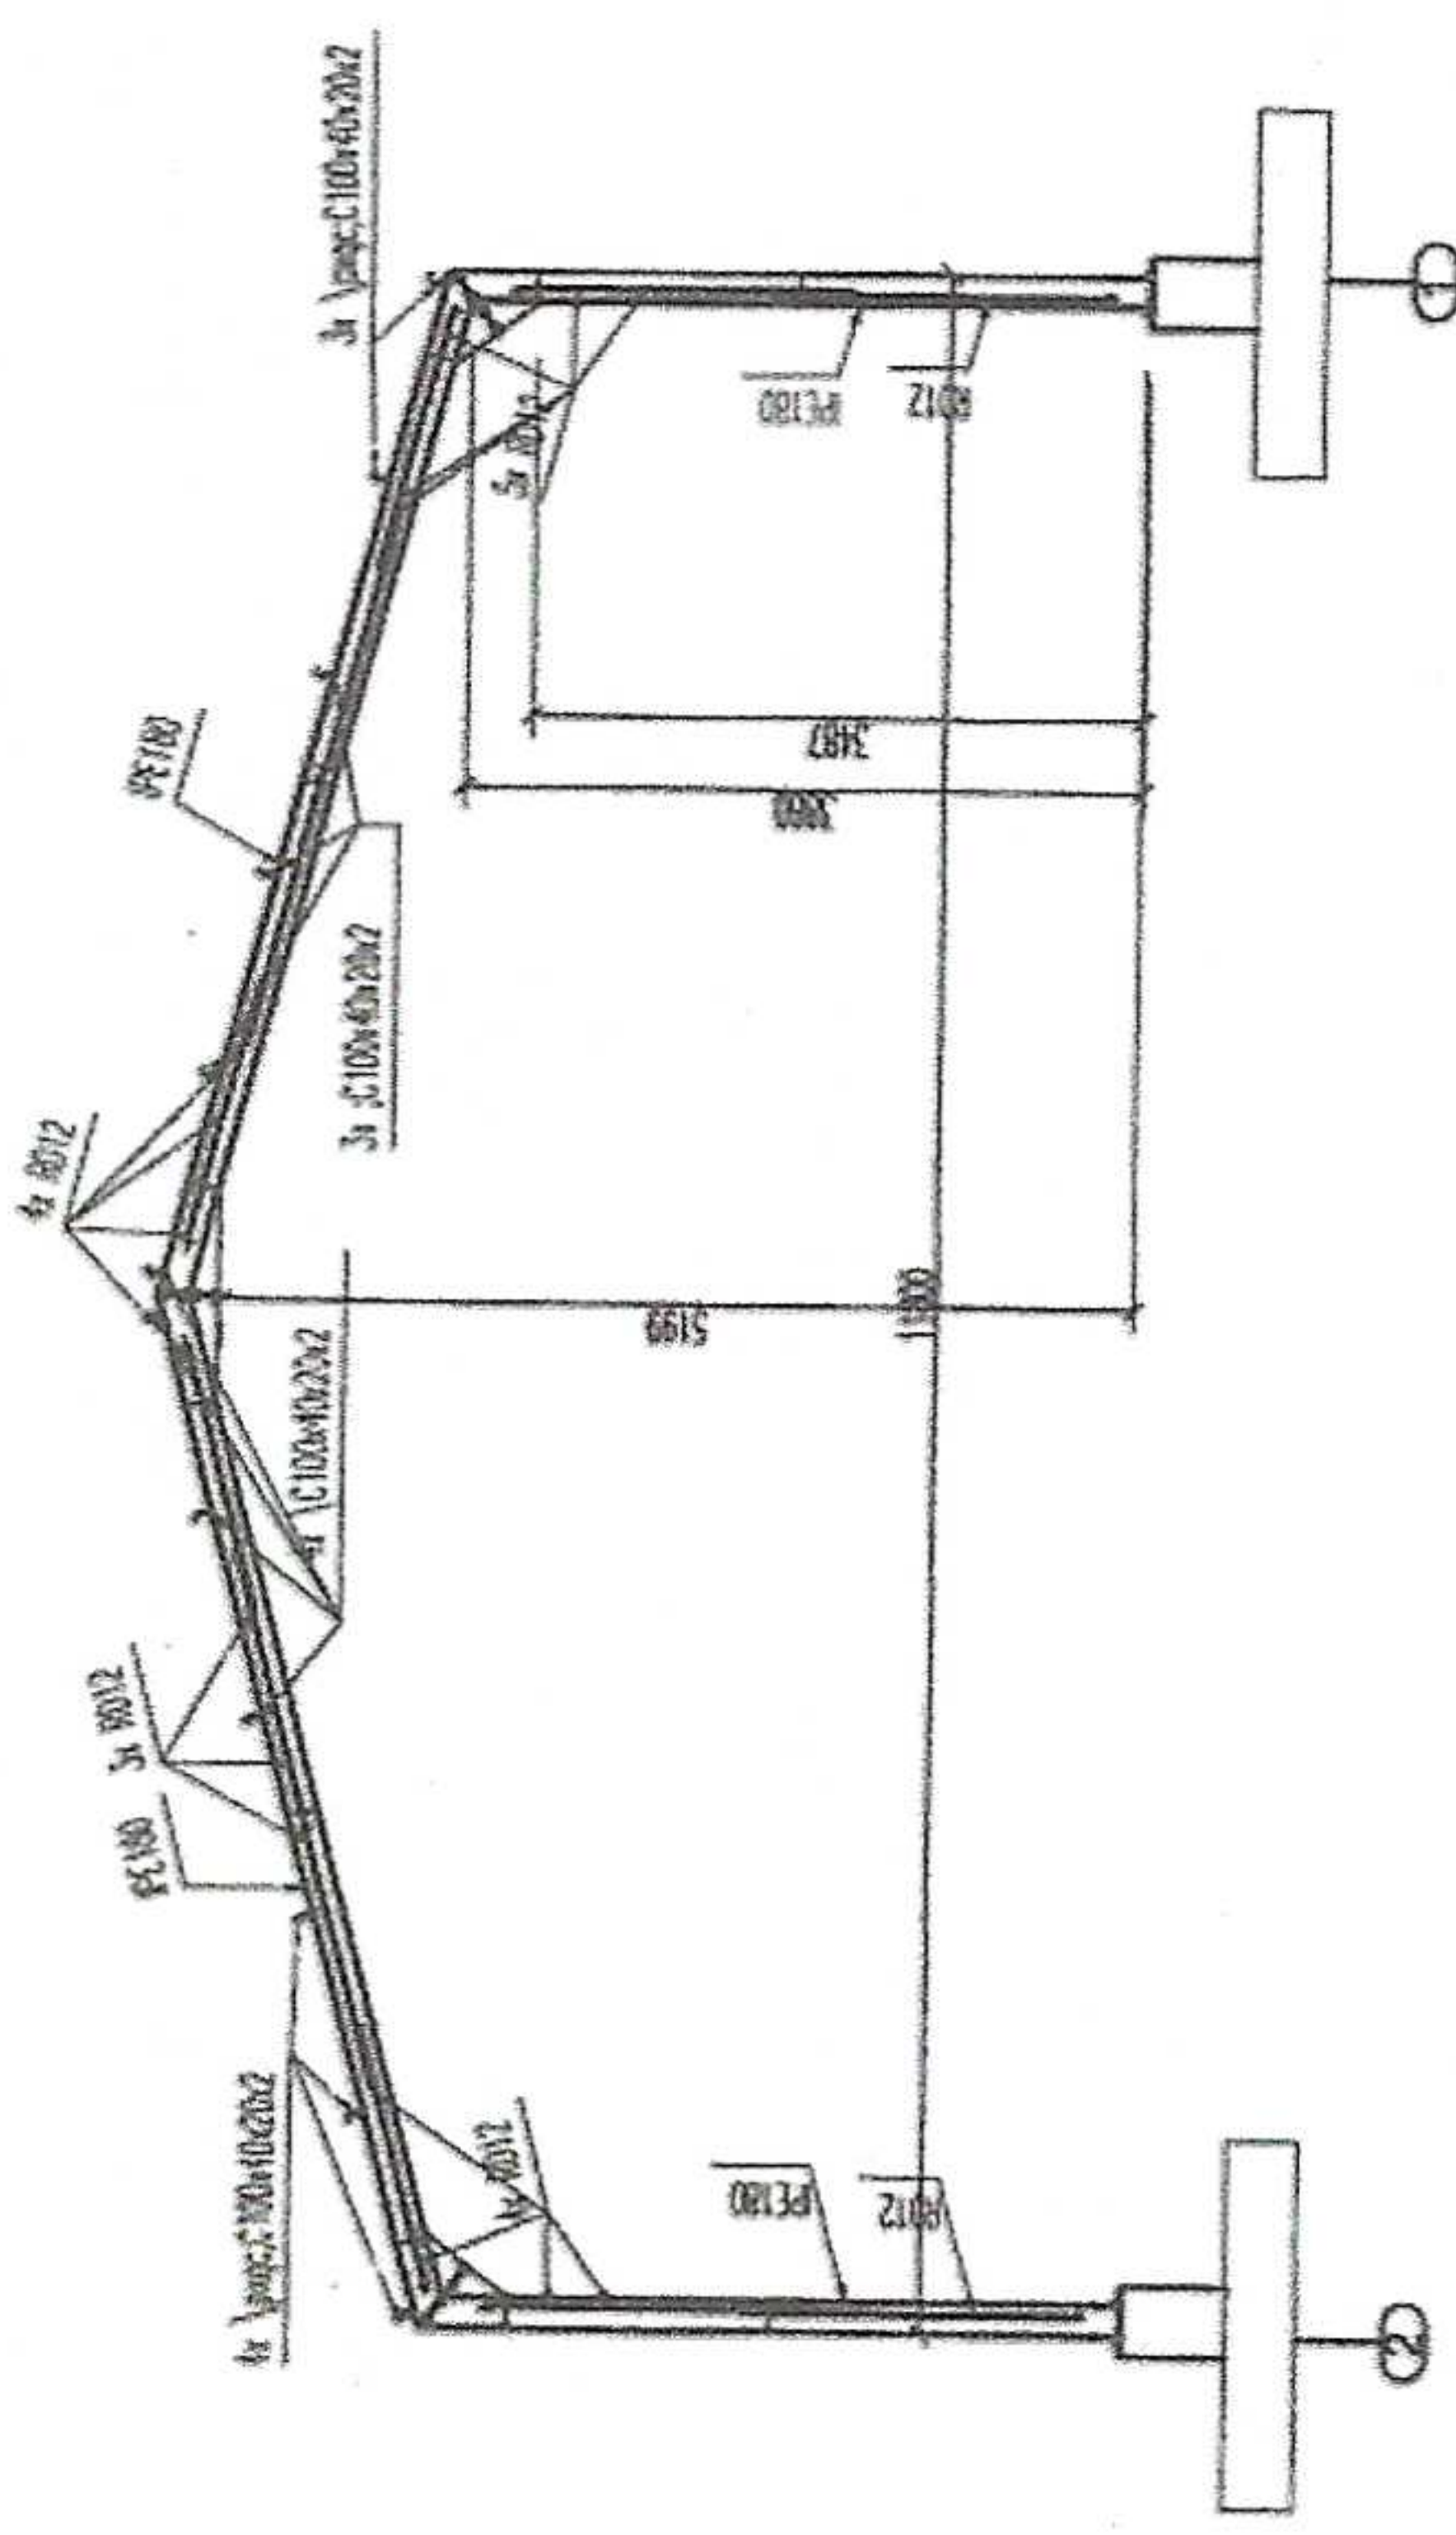

INWESTOR :	OBIEKT :	WIDOKI POPRZECZNE KONSTRUKCJI
PROJEKTOWAŁ :	DATA :	SKALA : 1:100 NR : 05