

PROJEKT STAŁEJ ORGANIZACJI RUCHU

OBIEKT Kat. XXV	Remont ulicy Kilińskiego w Krośnie Odrzańskim
ADRES	Powiat Krośnieński, miasto Krosno Odrzańskie, jedn. ewidencyjna 080206_4 gmina Krosno Odrzańskie, Obręb ewidencyjny 0001, dz. nr 496, 523
BRANŻA	Drogowa
INWESTOR	Gmina Krosno Odrzańskie, ul. Parkowa 1, 66-600 Krosno Odrzańskie
ZAWARTOŚĆ	Część Opisowa. Część Rysunkowa.

Funkcja	Imię i nazwisko	Uprawnienia	Podpis
PROJEKTANT	Paweł Stefańczyk	67/ 04/ ZG w specjalności drogowej do proj. bez ograniczeń	

Krosno Odrzańskie, 01-2023r

SPIS TREŚCI

- | | | |
|-----|----------------------------------|----------|
| I) | Część Opisowa | str. 3-4 |
| II) | Część Rysunkowa: | |
| | Rysunek Nr 1 – Plan Orientacyjny | |
| | Rysunek Nr 2 – Plan Sytuacyjny | |

OPIS TECHNICZNY

Opis dotyczy publicznej drogi gminnej nr 101622F zlokalizowanej w obrębie działki nr 547 obręb 0001 w m. Krosno Odrzańskie od 0+000.00 do 0+131,60

1. PRZEDMIOT OPRACOWANIA

Przedmiotem opracowania jest ustalenie docelowego oznakowania pionowego, poziomego oraz urządzeń bezpieczeństwa ruchu drogowego na drodze gminnej w związku z zadaniem pn. „**Remont ulicy Kilińskiego w Krośnie Odrzańskim**”.

2. PODSTAWA OPRACOWANIA

Niniejszy projekt czasowej organizacji ruchu został opracowany na podstawie:

- rozporządzenia Ministra Infrastruktury z dnia 23 września 2003 roku w sprawie szczegółowych warunków zarządzania ruchem na drogach oraz wykonywania nadzoru nad tym zarządzaniem (Dz. U.2017 poz. 784);
- rozporządzenia Ministrów Infrastruktury oraz Spraw Wewnętrznych i Administracji z dnia 31 lipca 2002 roku w sprawie znaków i sygnałów drogowych (Dz. U. 2019poz. 2310t.j. ze zm.);
- rozporządzenia Ministra Infrastruktury z dnia 3 lipca 2003 roku w sprawie szczegółowych warunków technicznych dla znaków i sygnałów drogowych oraz urządzeń bezpieczeństwa ruchu drogowego i warunków ich umieszczania na drogach (Dz. U. 2019 poz. 2311t.j. ze zm.);
- wizji lokalnej i pomiarów w terenie.

3. CHARAKTERYSTYKA DROGI I RUCHU NA DRODZE

Przedmiotowy teren objęty inwestycją polegającej na remoncie ulicy Kilińskiego znajduje się w miejscowości Krosno Odrzański z charakterystyczną zabudową jednorodzinną. Ulica Kilińskiego krzyżuje się od strony południowej z drogą powiatową nr 3102F ulicą Piastów, a od strony północnej z ulicą Dąbrowskiego - nr 101611F. Obecnie stan drogi bitumicznej wskazuje na konieczność przeprowadzenia

robót naprawczych uszkodzonych fragmentów nawierzchni bitumicznej ścieków oraz poboczy.

4. OPIS PROJEKTOWANEGO OZNAKOWANIA

Niniejszy projekt stałej organizacji ruchu obejmuje drogę gminną nr 101622F w m. Krosno Odrzańskie. Istniejące oznakowanie pionowe pokazano na rysunku nr 2.

Nie projektuje się jakichkolwiek zmian w oznakowaniu pionowym oraz poziomym !
Istniejące oznakowanie należy zachować.

Decyzja zatwierdzająca przedmiotowy PSOR – jedynie sankcjonuje istniejące oznakowanie i jest wymagana przez organy administracji rządowej prowadzące nabór wniosków o dofinansowanie remontów dróg.

Opracował: Paweł Stefańczyk


PLAN ORIENTACYJNY

SKALA 1:10 000

**Zakres
opracowania**



Inwestor:	Gmina Krosno Odrzańskie, 66-600, ul. Parkowa 1			
Wykonawca	Biuro Usług Drogowych, ul. C.K. Norwida 2, 66-600 Krosno Odrz.			
Obiekt:	REMONT ULICY KILIŃSKIEGO W KROŚNIE ODRZAŃSKIM			
Adres:	Powiat Krośnieński, Jedn. ewid. 080206__4 Gmina Krosno Odrz. Obręb 0001 Krosno miasto, dz. nr: 547			
Autor:	Imię i nazwisko:	uprawnienia:	data i podpis:	nr rys.
Projektant:	mgr inż. Paweł Stefańczyk	67/04/ZG upraw. bez ograniczeń w specjalności drogowej	01.2023r. 	1
Skala:	PLAN ORIENTACYJNY			
1: 10 000				

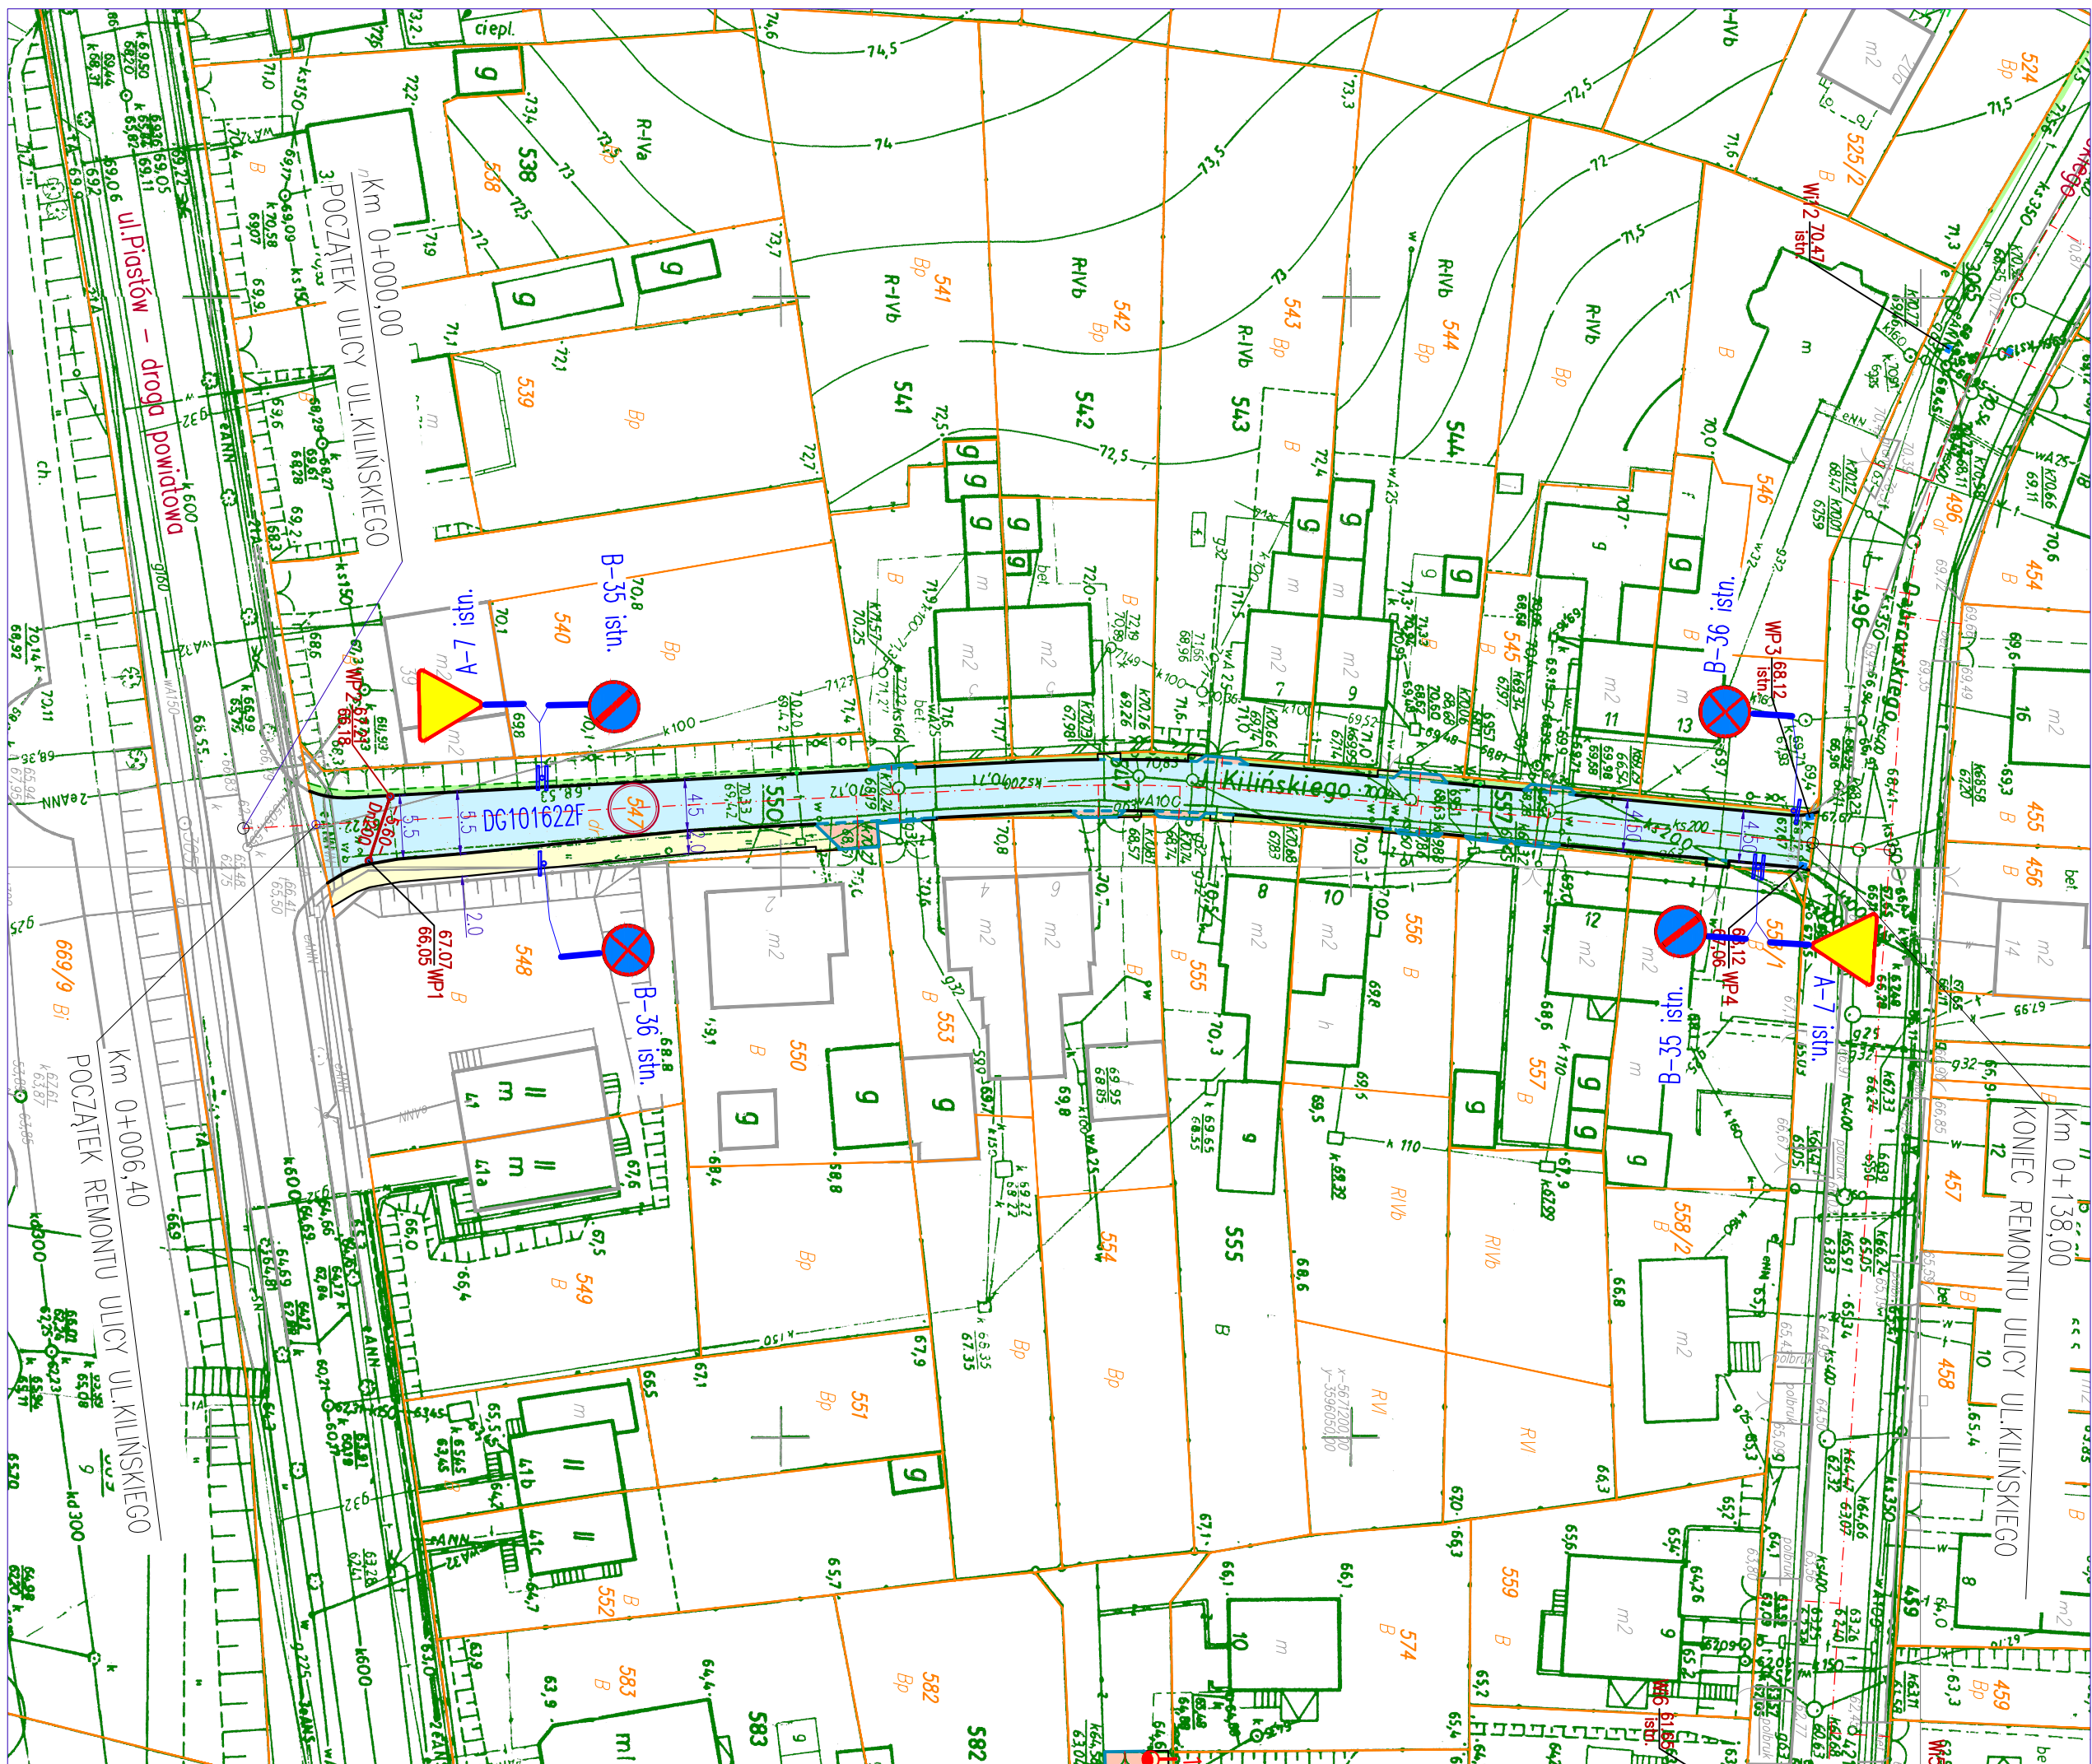


LEGENDA (OZNACZENIA GRAFICZNE):

547 - działka objęta inwestycją we własności Inwestora: Gmina Krosno Odr.

- granice działek
 - *granice działek;*
 - projektowana krawężń jezdní z krawężńników najazdowych 15x22cm światło +6cm;
 - projektowana krawężń jezdní z krawężńników najazdowych 15x22cm "wtopionych";
 - projektowana krawężń jezdní z krawężńników najazdowych 15x22cm światło +2cm;
 - *projektowana krawężń zjazdów z krawężńników najazdowych 15x22cm "wtopiony";*
 - projektowana krawężń przejść dla pieszych z krawęż. najazd. 15x22cm światło +0cm;
 - projektowane obramowanie chodników z obrzeży betonowych 8x30cm;
 - *projektowana nawierzchnia jezdni z betonowej kostki brukowej grub. 8cm - grafit;*
 - projektowane nawierzchnie zjazdów z bet. kostki brukowej grub. 8cm - czerwonej;
 - projektowane nawierzchnie chodników z bet. kostki brukowej grub. 8cm - żółtej;
 - *projektowane pobocza gruntowe obsiane mieszanką traw niskich;*

LEGENDA PROJEKT STAŁEJ ORGANIZACJI RUCHU:

ELEMENTY ISTNIEJĄCEJ STAŁEJ ORGANIZACJI RUCHU:

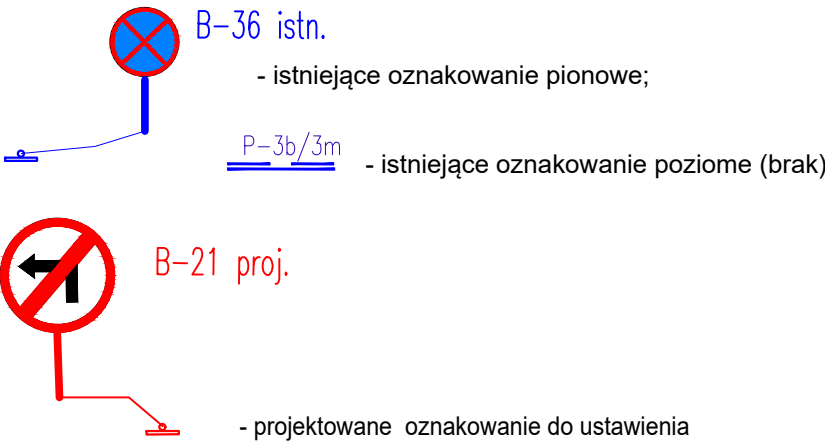

Inwestor:	Gmina Krosno Odrzańskie, 66-600, ul.Parkowa 1			
Wykonawca:	Biuro Usług Drogowych, ul. C.K. Norwida 2, 66-600 Krosno Odrz.			
Objekt:	REMONT ULICY KILIŃSKIEGO W KROŚNIE ODRZAŃSKIM			
Adres:	Powiat Krośniewski, Jedn. ewid. 080206__4 Gmina Krosno Odrz. Obręb 0001 Krosno miasto, dz. nr: 547			
Autor:	Imię i nazwisko:	uprawnienia:	data i podpis:	nr rys.
Projektant:	mgr inż. Paweł Stefańczyk	67/04/ZG upraw. bez ograniczeń w specjalności drogowej	01.2023r. 	2
Skala: 1: 500	PROJEKT STAŁEJ ORGANIZACJI RUCHU			