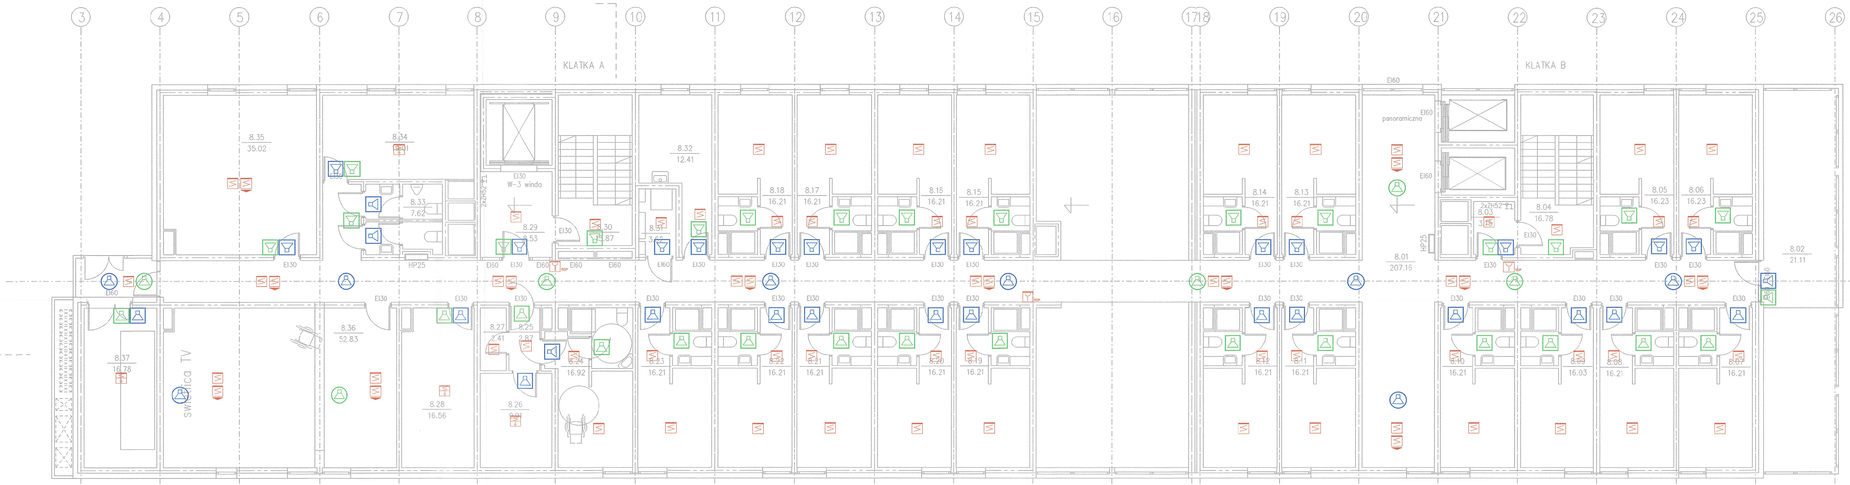

BILANS POWIERZCHNI

POZIOM 8

NR. POM.	NAZWA POMIESZCZENIA	RODZAJ POSADZKI	POW. PODŁOGI	POW. H>190cm
8.01	komunikacja ogólna	gres	207.16	207.16
8.02	loggia rekreacyjna	gres	21.11	21.11
8.03	przedsionek pożarowy	gres	3.15	3.15
8.04	klatka ewakuacyjna B	gres	16.78	16.78
8.05	pokój jednoosobowy	gres	16.23	16.23
8.06	pokój jednoosobowy	gres	16.23	16.23
8.07	pokój jednoosobowy	gres	16.21	16.21
8.08	pokój jednoosobowy	gres	16.21	16.21
8.09	pokój jednoosobowy	gres	16.03	16.03
8.10	pokój jednoosobowy	gres	16.21	16.21
8.11	pokój jednoosobowy	gres	16.21	16.21
8.12	pokój jednoosobowy	gres	16.21	16.21
8.13	pokój jednoosobowy	gres	16.21	16.21
8.14	pokój jednoosobowy	gres	16.21	16.21
8.15	pokój jednoosobowy	gres	16.21	16.21
8.16	pokój jednoosobowy	gres	16.21	16.21
8.17	pokój jednoosobowy	gres	16.21	16.21
8.18	pokój jednoosobowy	gres	16.21	16.21
8.19	pokój jednoosobowy	gres	16.21	16.21
8.20	pokój jednoosobowy	gres	16.21	16.21
8.21	pokój jednoosobowy	gres	16.21	16.21
8.22	pokój jednoosobowy	gres	16.21	16.21
8.23	pokój jednoosobowy	gres	16.21	16.21
8.24	pokój jednoos. niepełnosp	gres	16.92	16.92
8.25	korytarzyk	gres	2.87	2.87
8.26	magazyn	gres	9.91	9.91
8.27	pom.gospodarcze	gres	2.41	2.41
8.28	magazyn	gres	16.56	16.56
8.29	przedsionek windy 3	gres	8.53	8.53
8.30	klatka ewakuacyjna A	gres	15.87	15.87
8.31	kondygnacyjny punkt dystryb.	gres	3.62	3.62
8.32	pom.gospodarcze	gres	12.41	12.41
8.33	ubikacje ogólnodostępne	gres	7.62	7.62
8.34	magazyn oddziałowy	gres	19.01	19.01
8.35	pom. zajęc grupowych	gres	35.02	35.02
8.36	świetlica TV	gres	52.83	52.83
8.37	wentylatornia	gres	16.78	16.78
	OGÓŁEM SUMA POWIERZCHNI		776.41	776.41

LEGENDA:

NAZWA	SYMBOL
sygnalizator dźwiękowo-optyczny z wbudowanym źródłem zasilania	
przycisk ostrzegawczy typu z elementem optyczno-optyczno-akustycznym z wbudowanym źródłem zasilania;	
sygnały ostrzegawcze pożarowy z wbudowanym źródłem zasilania;	
wskaźnik zadziałania do czujki pożarowej;	
pożarowy głośnik sufitowy - kolory oznaczają zakres linii	
pożarowy głośnik naścienny - kolory oznaczają zakres linii	
pożarowa kolumna głośnikowa	
centrala systemu sygnalizacji pożaru	CSP
przeciwpożarowy wyłącznik prądu PWP	
elektrotrzask otwierania	
elektrotrzask zwalniania	
naciskarnie mikrofonu	
centrala systemu DSO	DSO

POMORSKI URZĄD WOJEWÓDZKI
w GDAŃSKU
WYDZIAŁ INFRASTRUKTURY
al. Okopowa 21/27, 80-810 Gdańsk

REI 120
EI 60
EIS 120
EI 30
nie wymagana klasa odporności pożarowej

REI 120
EI 60

Plan instalacji SSP i DSO

Poziom 8

SKALA 1:100

BRANŻA ELEKTRYCZNA

BUDYNEK WIELOFUNKCYJNY AKADEMII MARYNARKI WOJENNEJ ZE STACJĄ TRANSFORMATOROWĄ GDYNIA UL. ŚMIDOWICZA 69 (dz. 1622, 2098/2 obr. 0021)

UMOWA

FAZA PB

DATA 04.2021

AUTOR PROJEKTU: mgr inż. ZBIGNIEW TOMCZYK — podpis

specjalność nr upr. budowlanych: specjalność instalacyjna w zakresie sieci, instalacji i urządzeń elektrycznych i elektroenergetycznych POM/0010/PWOE/14

SPRAWDZAJĄCY: mgr inż. ANDRZEJ TOMCZYK

specjalność nr upr. budowlanych: specjalność instalacyjna w zakresie sieci, instalacji i urządzeń elektrycznych i elektroenergetycznych POM/0180/PWOE/14

KOWALSKI ARCHITEKCI

Pracownia Projektowa eMotus
80-175 GDAŃSK ul Szwedzka 1
tel.+(58) 333 49 69

KOWALSKI architekci sp. z o.o.
81-574 GDYNIA ul Stolemów 44
tel.+(58) 66 00 105

P1.8