

Bydgoszcz, dnia 20.04. 2021 roku

Optal Developer
Janusz Branicki, Jarosław Chrapkowski,
Jerzy Prywiński spółka jawna
ul. Chodkiewicza 15, 85-065 Bydgoszcz

OŚWIADCZENIE

Oświadczam, że Optal Developer Janusz Branicki, Jarosław Chrapkowski, Jerzy Prywiński spółka jawna jest ~~właścicielem~~ / użytkownikiem wieczystym / ~~zarządcą~~ nieruchomości zlokalizowanej w Bydgoszczy przy ul. Filmowej 5, oznaczonej w ewidencji gruntów jako działki nr 15/92 i 15/95 obręb 119 (księga wieczysta nr BY1B/00064958/3).

Optal Developer Janusz Branicki, Jarosław Chrapkowski, Jerzy Prywiński spółka jawna akceptuje przedstawioną trasę przyłącza ciepłowniczego do budynku mieszkalnego wielorodzinnego położonego w Bydgoszczy przy ul. Filmowej 5 przedstawioną na załączniku graficznym, stanowiącym integralną część oświadczenia.

Wyrażam zgodę na czasowe i trwałe zajęcie terenu pod budowę przyłącza ciepłowniczego 2 x Dn 65 (podziemnego, preizolowanego) do przedmiotowego budynku.

uwagi:

Inwestor (KPEC spółka z o.o.) własnym kosztem i staraniem przywróci teren do stanu sprzed realizacji inwestycji.

Załącznik
mapa wykonana w systemie KPEC EC.GIS


OPTAL DEVELOPER

Janusz Branicki, Jarosław Chrapkowski, Jerzy Prywiński
Spółka Jawna
ul. Chodkiewicza 15, 85-065 BYDGOSZCZ
NIP 554-27-31-180 • REGON 340284238
tel. +48 52 325 12 84, +48 52 325 12 86, fax +48 52 325 12 85

OPTAL DEVELOPER

Jerzy Prywiński
Jerzy Prywiński
WSPÓLNIK

/podpis/

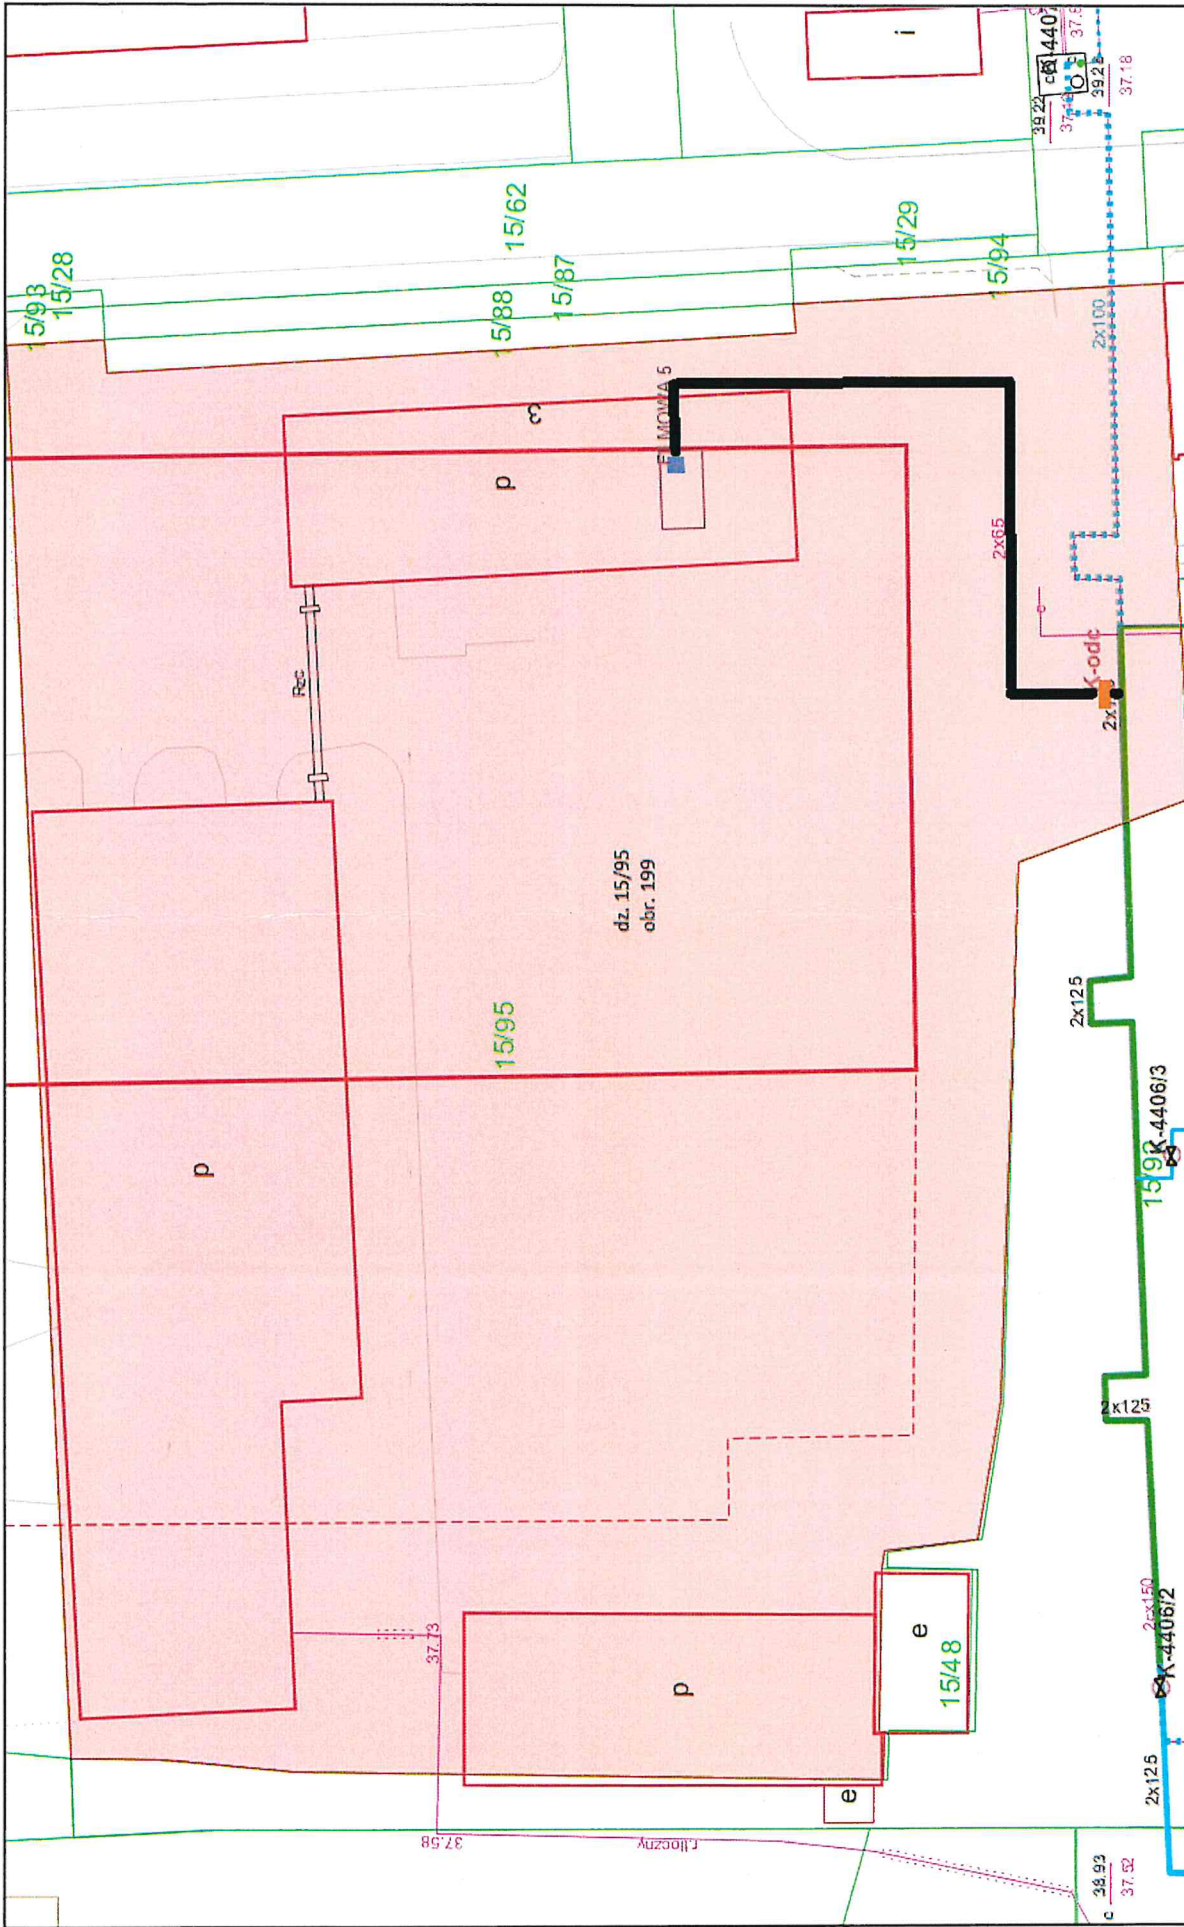

Planowana sieć ciepłownicza podziemna preizolowana. Średnica- 2xDN 65, długość- 60,4m
 Planowane zawory odcinające w skrzyżkach ulicznych

Adres: Filmowa 5, Bydgoszcz

OPTAL DEVELOPER
 Janusz Branicki, Jarosław Chrapkowsky, Jerzy Prywiński
 Spółka Jawna
 ul. Chodkiewicza 15, 85-065 BYDGOSZCZ
 NIP 554-27-31-180 • REGON 340284238
 tel. +48 52 325 12 84, +48 52 325 12 86, fax +48 52 325 12 85

