KONCEPCJA
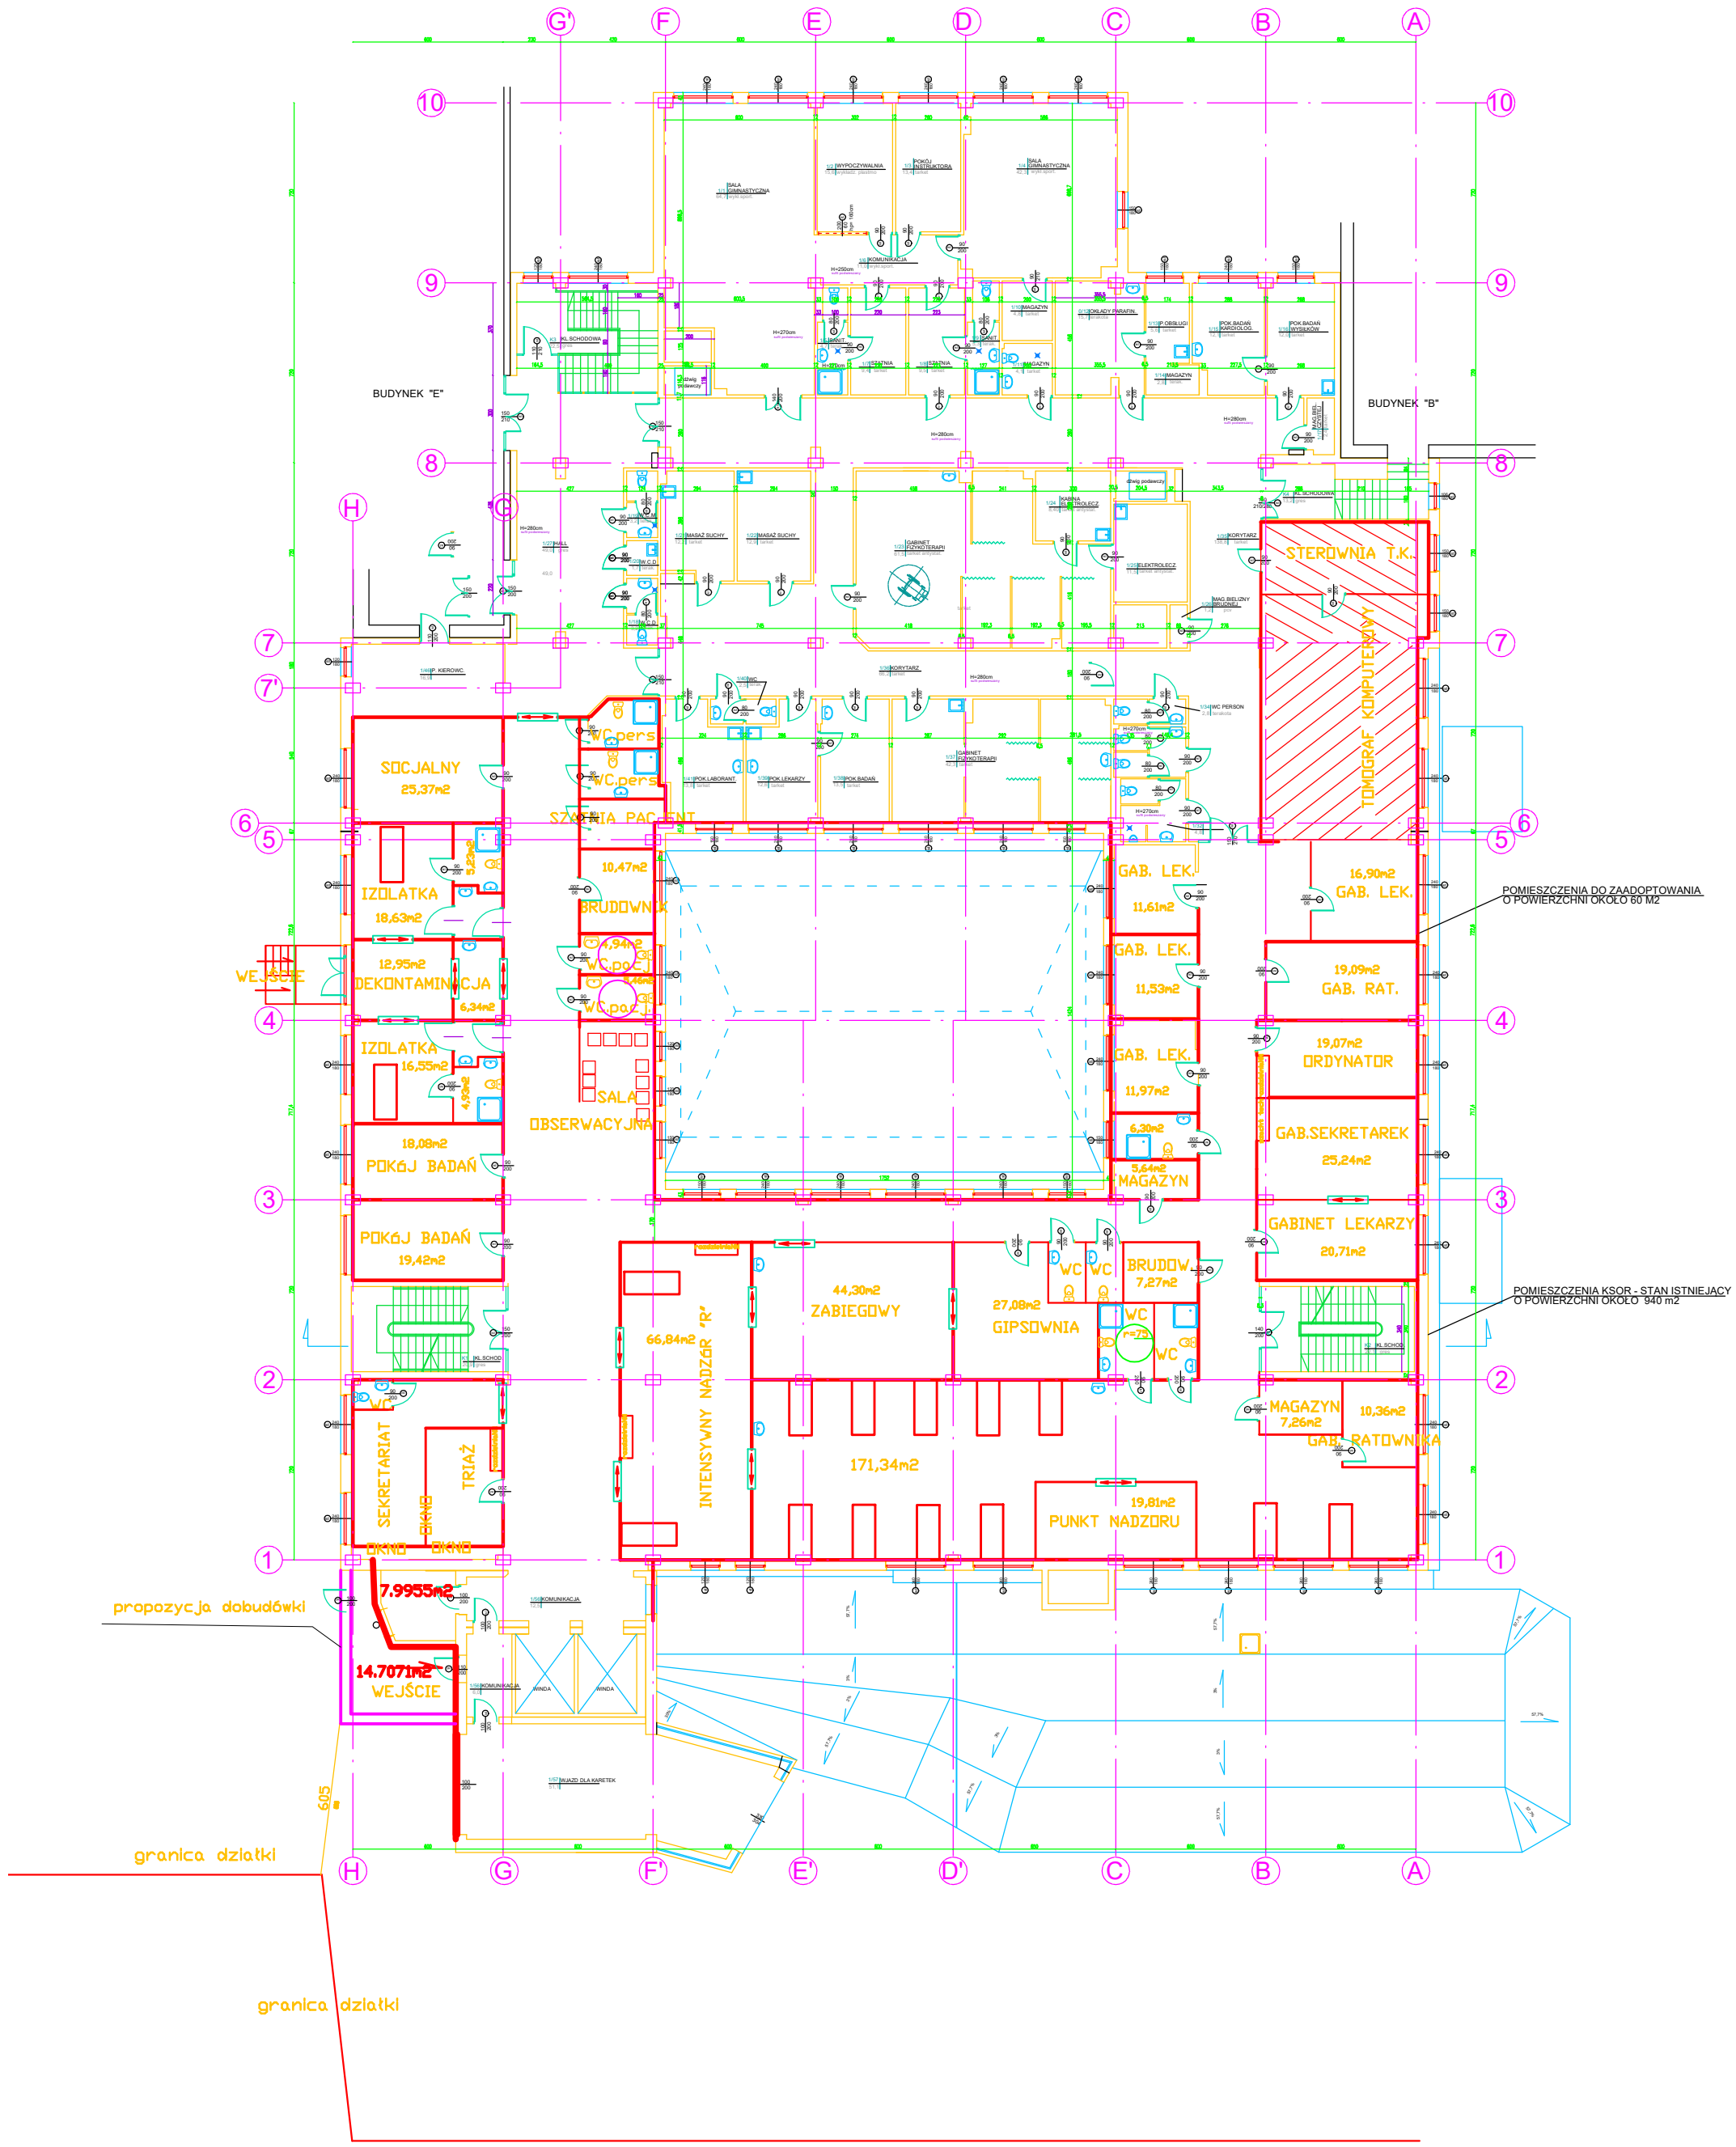
RZUT PARTERU BUDYNEK D