


RZUT PODJAZDU ORAZ WEJSCIA DO BUDYNKU
SKALA 1 : 50

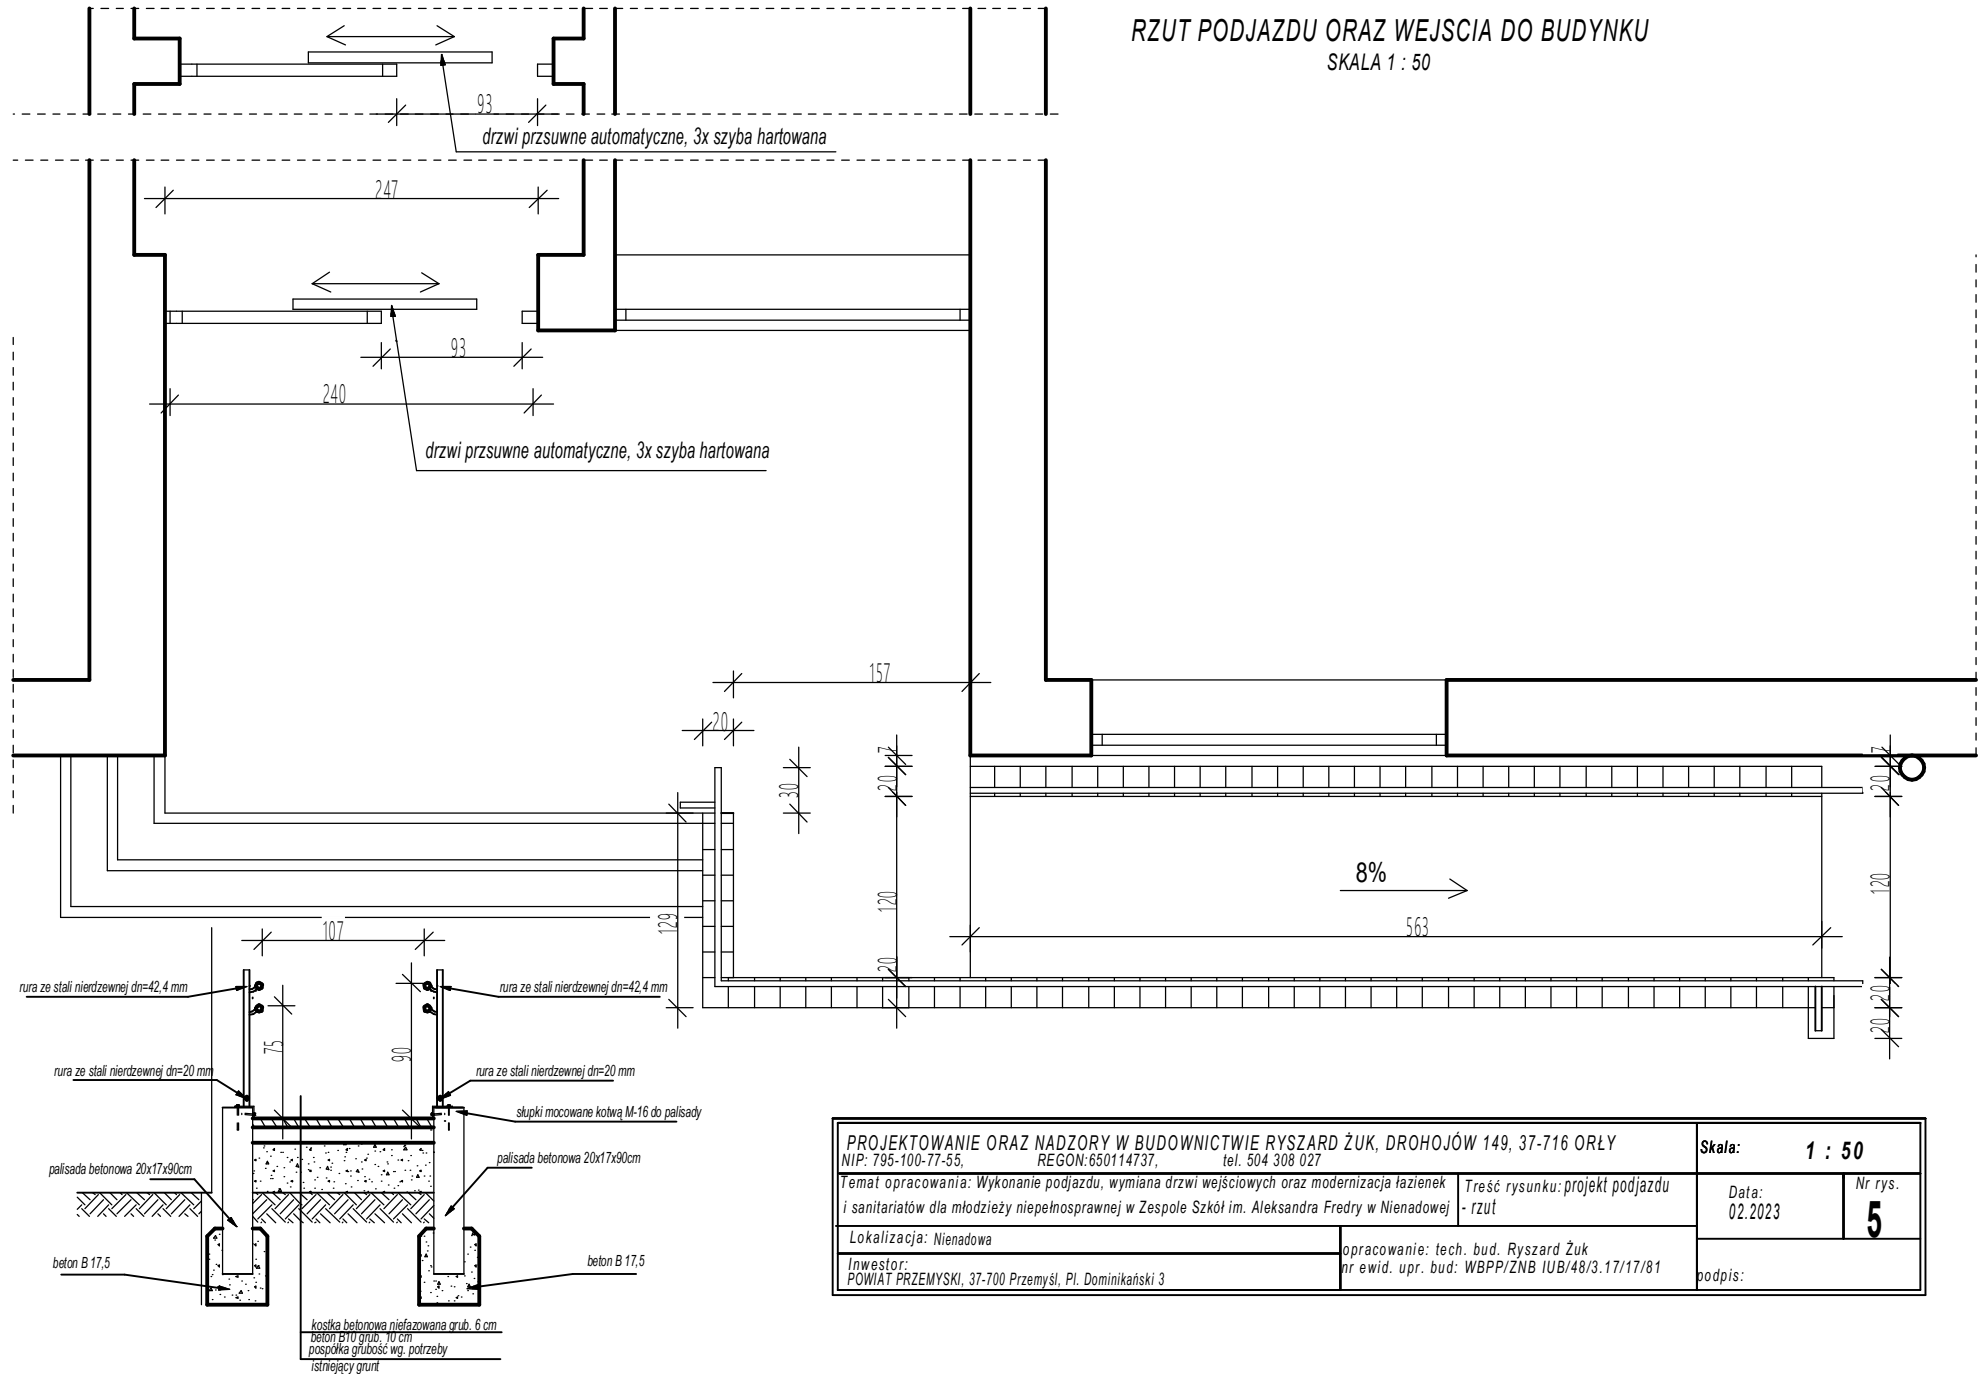

PROJEKTOWANIE ORAZ NADZORY W BUDOWNICTWIE RYSZARD ŻUK, DROHOJÓW 149, 37-716 ORŁY NIP: 795-100-77-55, REGON: 650114737, tel. 504 308 027		Skala: 1 : 50	
Temat opracowania: Wykonanie podjazdu, wymiana drzwi wejściowych oraz modernizacja łazienek i sanitariatów dla młodzieży niepełnosprawnej w Zespole Szkół im. Aleksandra Fredry w Nienadowej		Treść rysunku: projekt podjazdu - rzut	
Lokalizacja: Nienadowa		opracowanie: tech. bud. Ryszard Żuk nr ewid. upr. bud: WBPP/ZNB IUB/48/3.17/17/81	
Inwestor: POWIAT PRZEMYSKI, 37-700 Przemysł, Pl. Dominikański 3		Data: 02.2023 Nr rys. 5 podpis:	