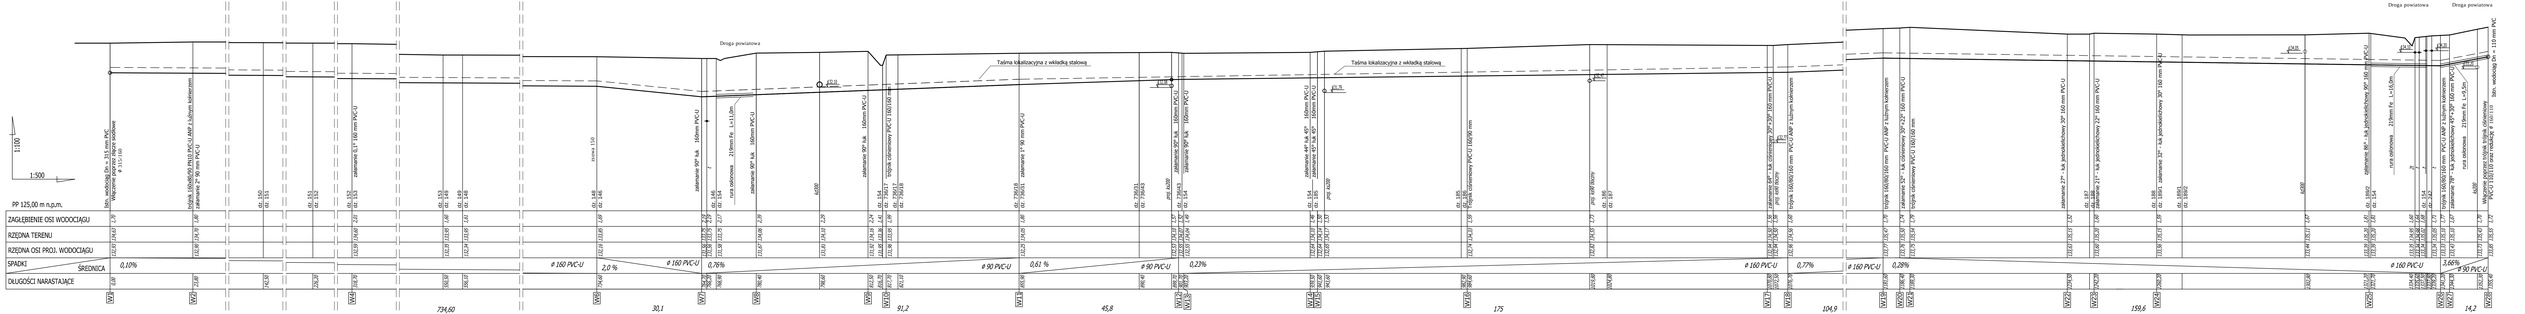

GREEN SYS	Green Sys Marek Milosz Wróblewo 15; 95-035 Ozorków		
NAZWA I ADRES INWESTORA	Gmina Parzęczew ul. Południowa 1; 95-045 Parzęczew	DATA	wrzesień 2022
NAZWA INWESTYCJI	Budowa sieci wodociągowej do nowego osiedla mieszkaniowego w miejscowości Parzęczew	SKALA	1:100/500
ADRES	obręb Parzęczew, Gmina Parzęczew	NR RYS.	
TREŚĆ/NAZWA RYSUNKU	PROFIL PODŁUŻNY SIECI WODOCIĄGOWEJ		2.1
PROJEKTANT	mgr inż. Michał Milosz upr. nr LOD/4214/PBS/20	PODPIS	