


**Droga powiatowa nr 3465D**  
**m. Sędziasław**

STAŁA ORGANIZACJA RUCHU

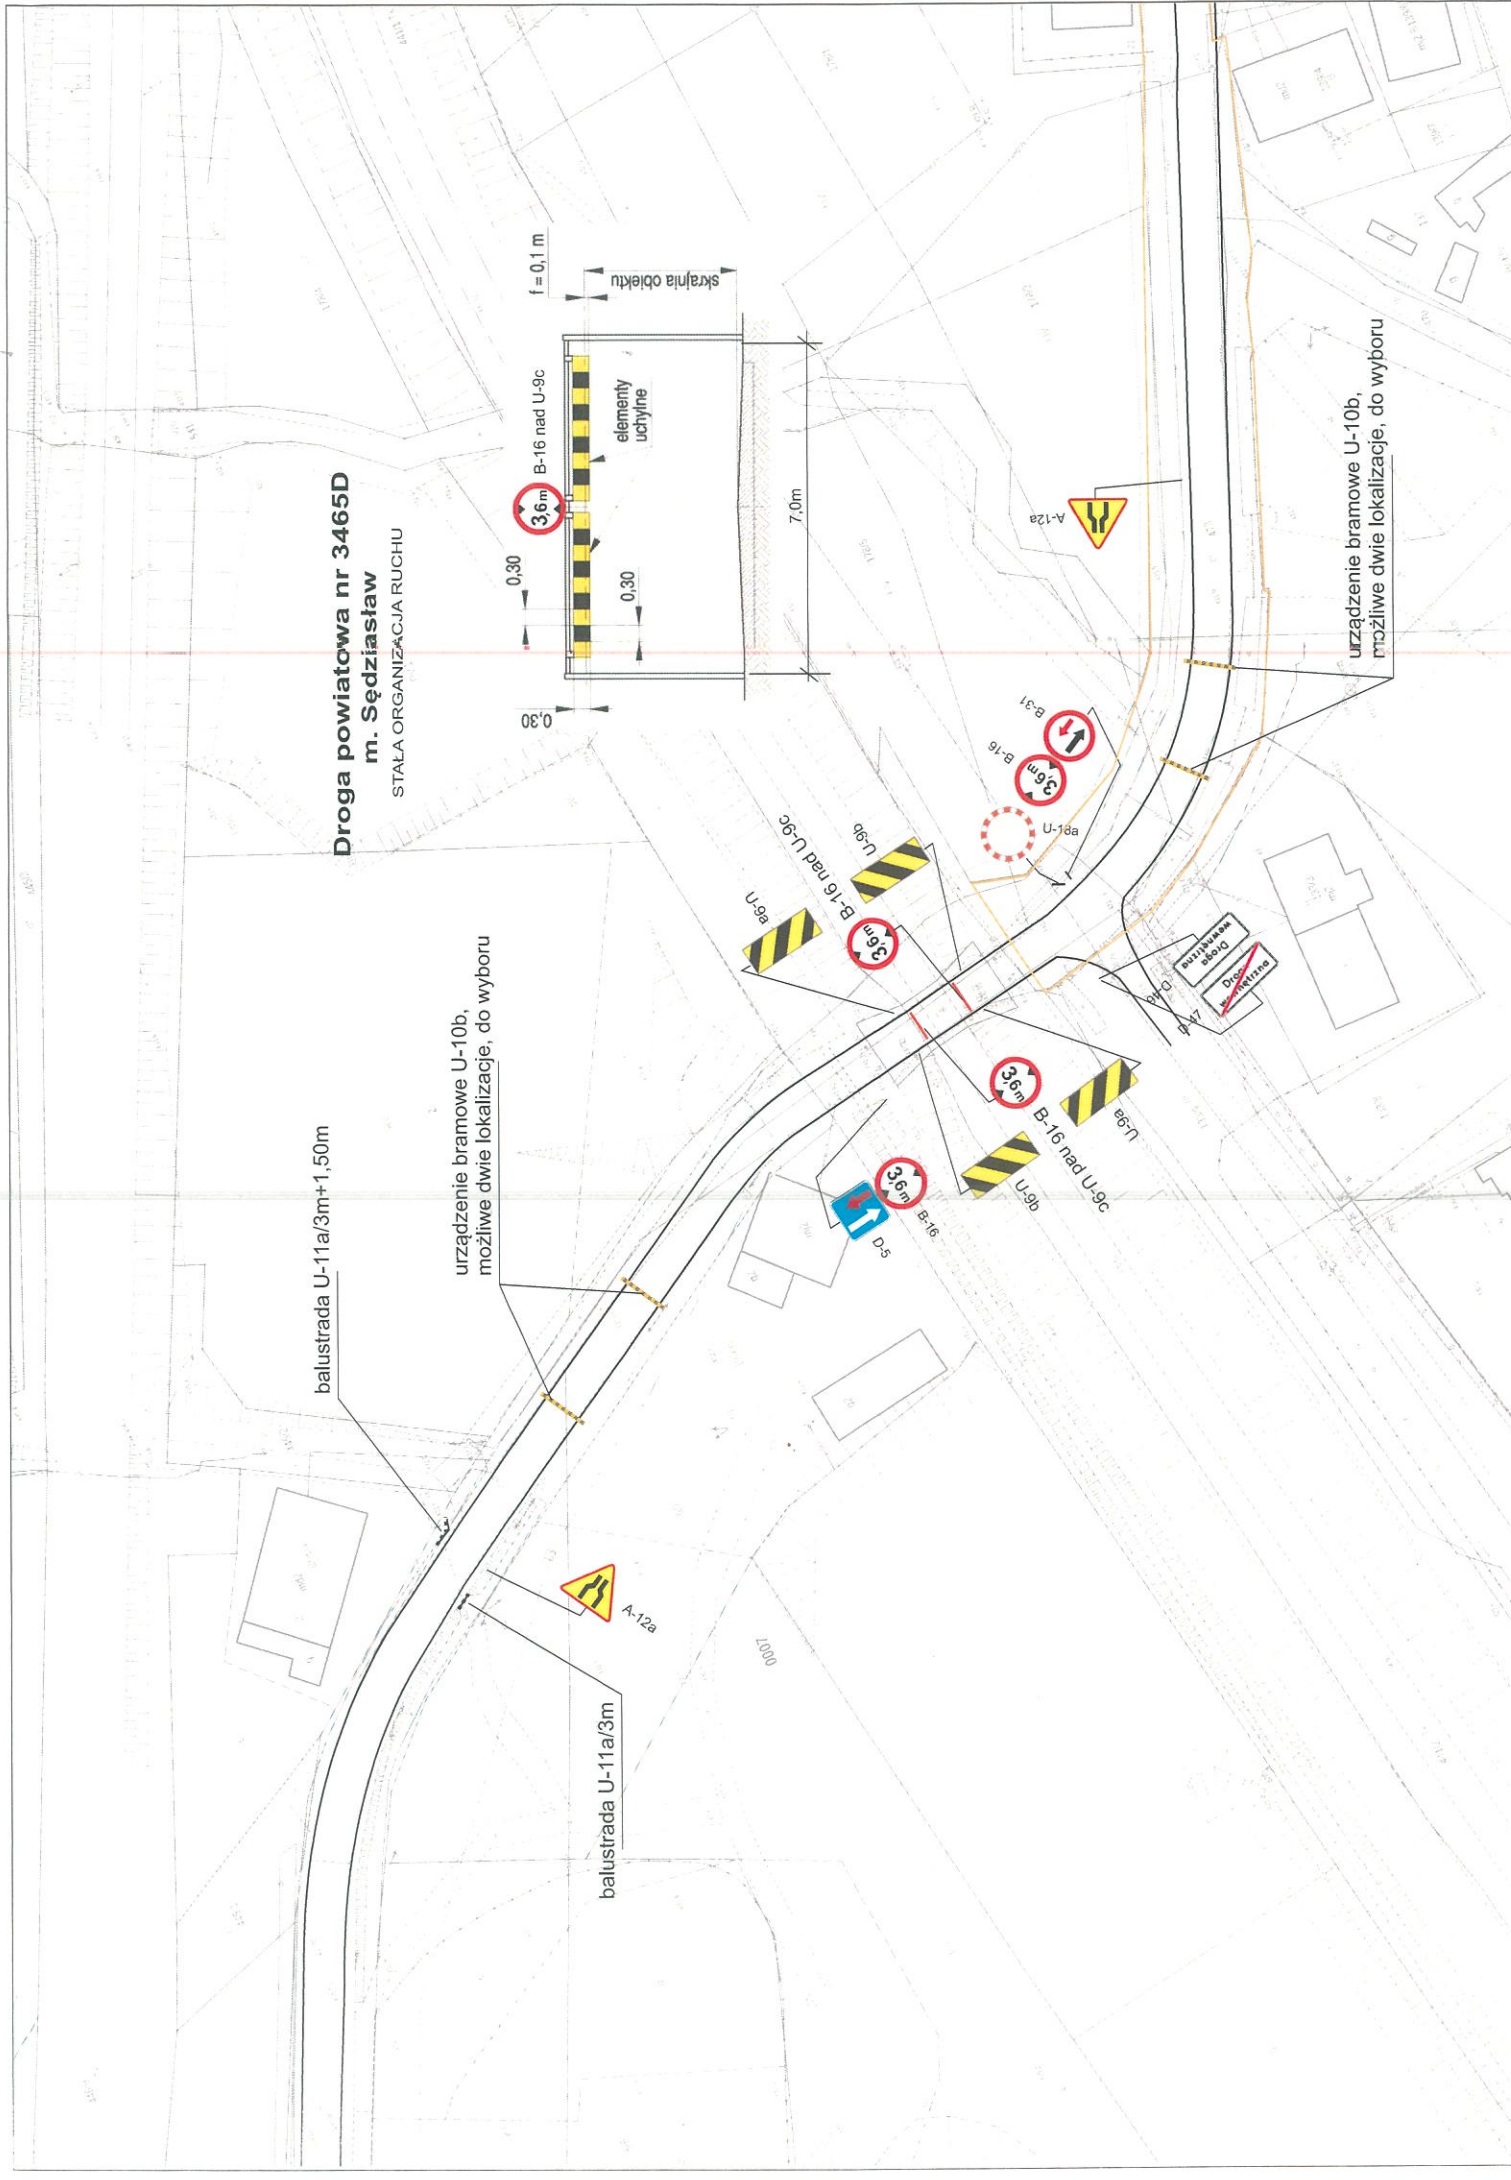

urządzenie bramowe U-10b,  
możliwe dwie lokalizacje, do wyboru

urządzenie bramowe U-10b,  
możliwe dwie lokalizacje, do wyboru