



ŚCIANA A1

KARTON  
GIPS

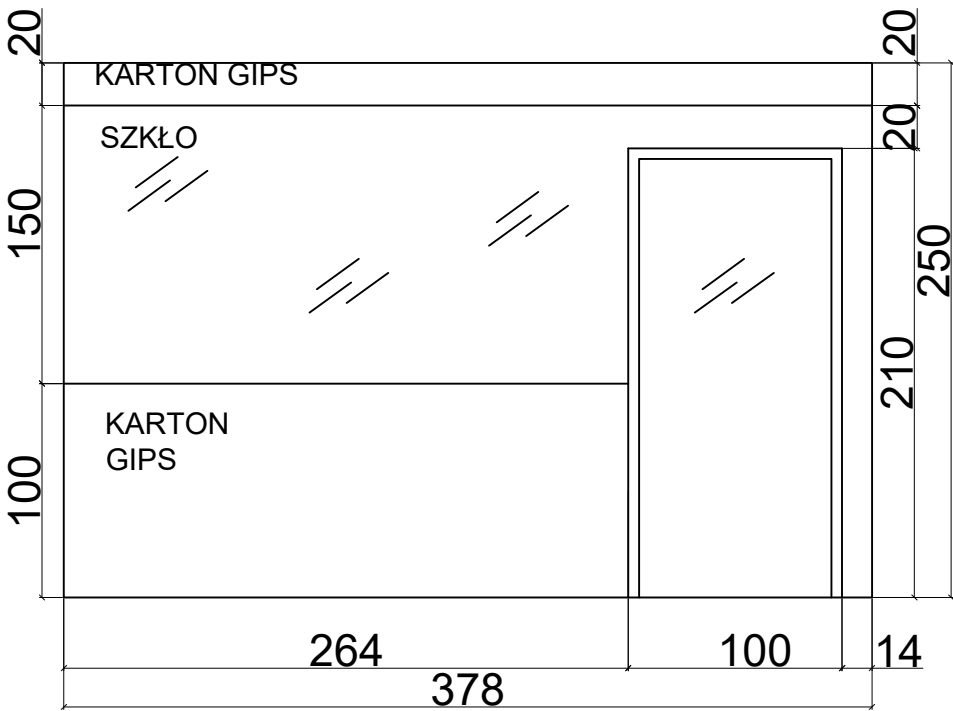

ŚCIANA B1

KARTON  
GIPS

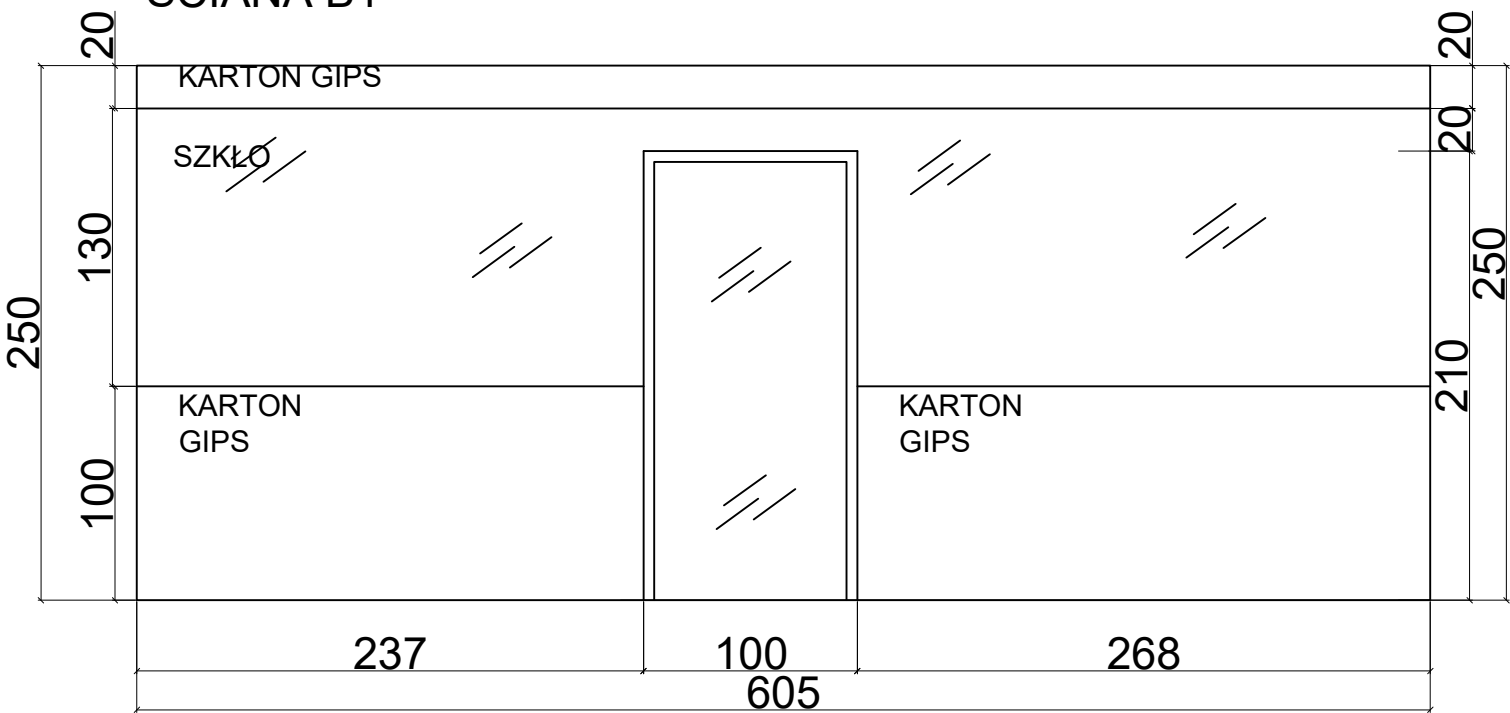

# RING STUDIO

Pracownia Architektury Wnętrz

INWESTYCJA	PODKARPACKIE CENTRUM INNOWACJI UL. TEOFIŁA LENARTOWICZA 4 35-021 RZESZÓW		
INWESTOR	PODKARPACKIE CENTRUM INNOWACJI		
FAZA PROJEKTU	PROJEKT WYKONAWCZY	data 05.01.2022	
TYTUŁ RYSUNKU	WIDOKI ŚCIAN PROJEKTOWANYCH A1-B1		skala 1:50
PROJEKTANT	mgr inż. arch. GABRIELA WOJDYŁA- MISIOŁEK	nr uprawnień 30-PKOKX-2015	podpis
PROJEKTANT	mgr inż. arch. WIKTORIA SŁUPSKA		nr rys. 16
ZASTRZEŻA SIĘ WSZELKIE PRAWA AUTORSKIE I MAJĄTKOWE. NINIEJSZA DOKUMENTACJA NIE MOŻE BYĆ BEZ PISEMNEJ ZGODY PASADENA FOUND KOPIOWANA ORAZ PRZEKAZYWANA LUB UDOSTĘPNIANA INNYM PODMIOTOM. PODSTAWA PRAWNA DZ.U.nr 24/1994, poz 83			