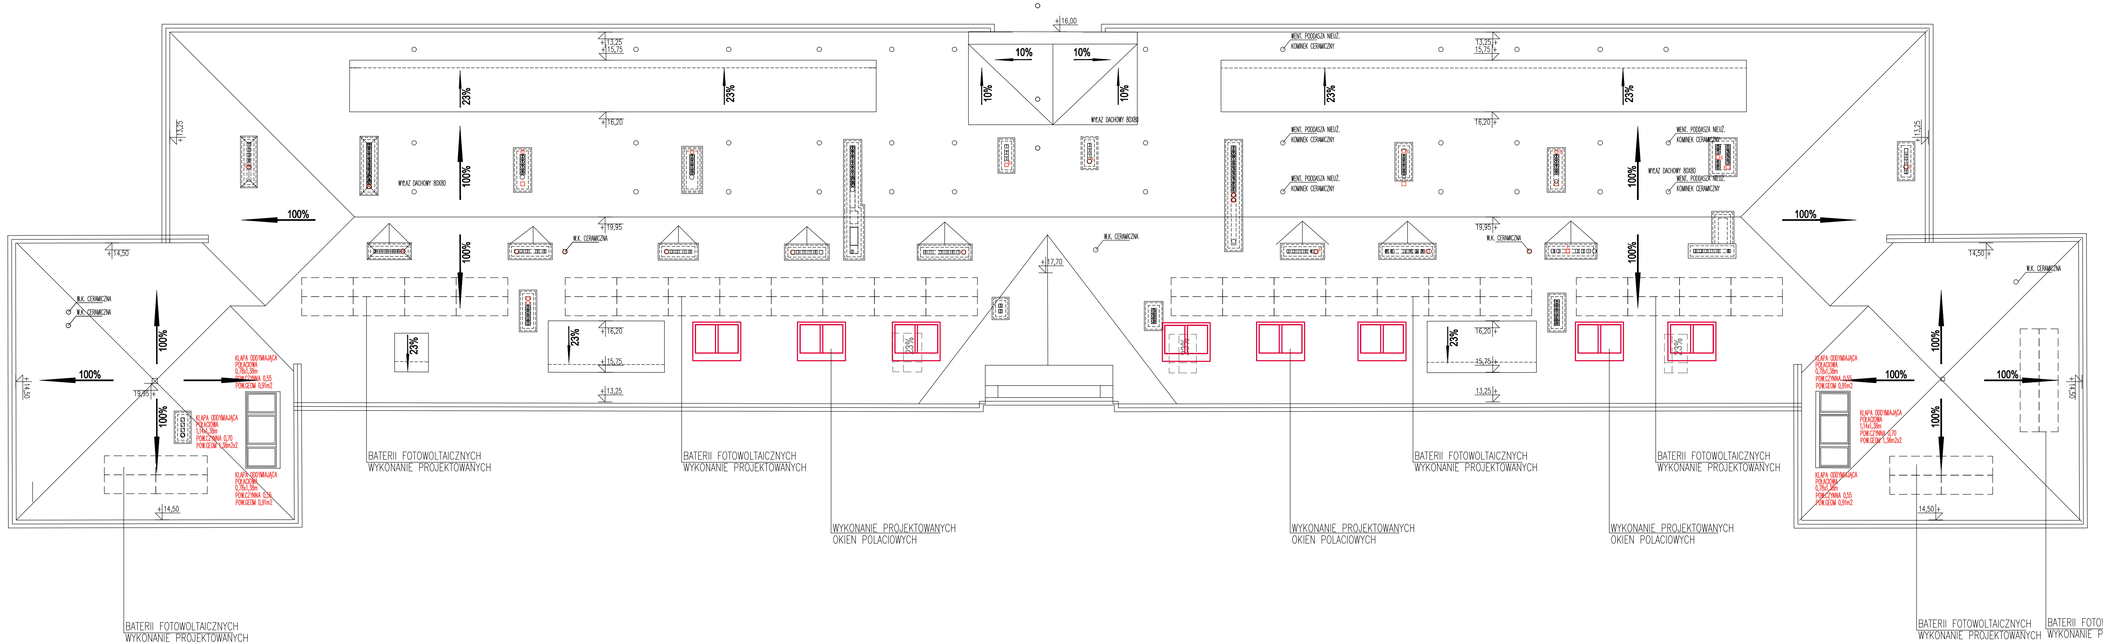

N

0 1 2 5 m

GID Zespół Projektowy Grzegorz Brzeczyński
ul.Międzynarodowa 64/66A lok. 115
03-922 Warszawa
www.gidsp.pl
tel. +48 22 813 47 60
tel/fax. +48 22 813 47 49
e-mail: adcentral@gidsp.pl

Treść rysunku	RZUT DACHU
Inwestor	POLITECHNIKA WARSZAWSKA Plac Politechniki 1, 00-661 Warszawa

	imię i nazwisko	Upr. bud., specjalność	Data	Podpis
Autorzy				
Projektant	mgr inż. arch. Halina Kostrzewa	MA/0098/03 Architektura	06.2022	
Opracowanie				
Sprawdzający				

Stadium projektu	PROJEKT BUDOWLANY	PROJEKT ARCHITEKTONICZNY Przebudowa i remont Domu Studenckiego Pinezka i Tulipan w części Pinezka przy ul. Uniwersyteckiej 1 w Warszawie Nr ewidencyjny działki 65/1 z obrębu : 3-02-05	Skala 1:100	Nr rys. A-07

TEN RYSUNEK OBJĘTY JEST PRAWAMI AUTORSKIMI FIRMY GID ZESPÓŁ PROJEKTOWY