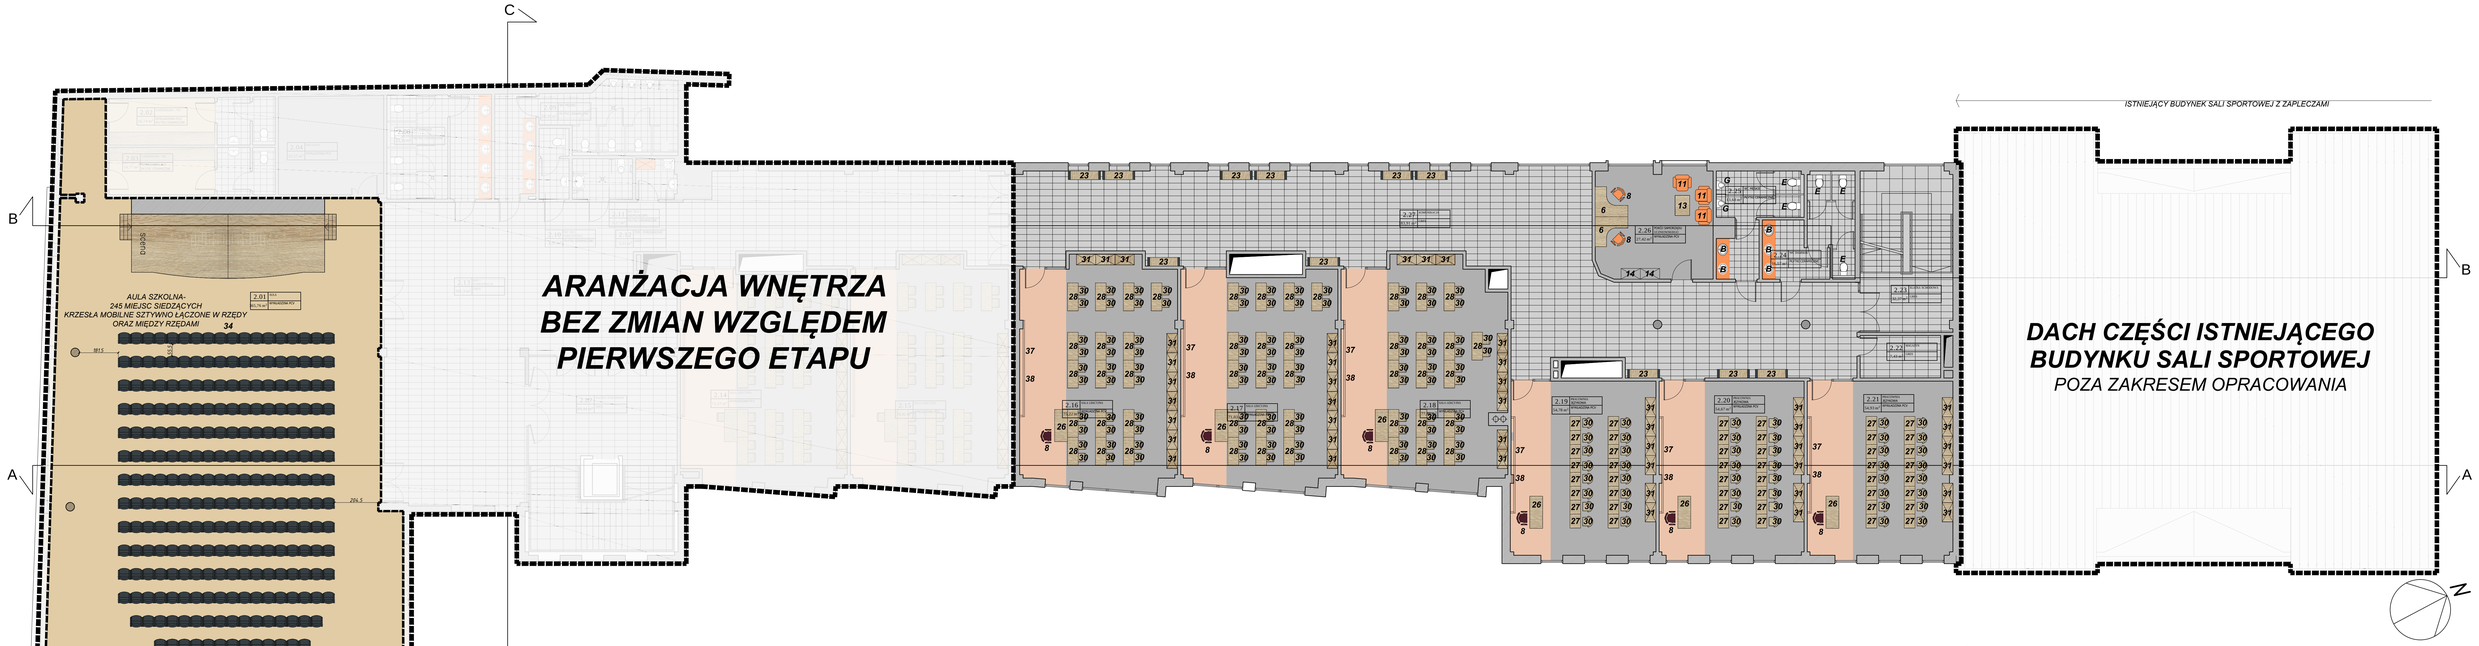

ETAP 2 *SKALA 1:100*

RZUT II PIĘTRA

Gres 30x60 cm
kolor szary

Gres 60x60 cm
kolor szary

Płytki ceramiczne
30x30 cm
kolor szary

Blaty stolików i biurek,
płyta laminowana,
kolor dąb sonoma

Wykładzina PCV
kolor zbliżony do
RAL 7040

Blaty łazienkowe
płyta laminowana
kolor zbliżony do
RAL 1028

Wykładzina PCV
kolor zbliżony do
RAL 1001

Wykładzina PCV
kolor zbliżony do
RAL 1017

UWAGA!

NUMERACJA WYPOSAŻENIA ORAZ UMEBLOWANIA
ZGODNA Z NUMERACJĄ W OPISIE ARANŻACJI WNĘTRZ
DLA POSZCZEGÓLNYCH ETAPÓW.

mono
mono pracownia architektoniczna
mgr inż. arch. Grzegorz Pietrzyński
ul. Wojska Polskiego 5/3
35-225 Rzeszów
tel. +48 669 624 867

Obiekt:	ROZBUDOWA I PRZEBUDOWA BUDYNKÓW LICEUM OGÓLNOKSZTAŁCĄCEGO IM. T. KOŚCIUSZKI W PRUSZKOWIE	Branża:	ARCHITEKTURA
Adres inwestycji:	ul. KOŚCIUSZKI 38, 05-800 PRUSZKÓW DZ. NR EWID.: 90/1; 90/2; OBRĘB 21		
Inwestor:	POWIAT PRUSZKOWSKI REPREZENTOWANY PRZEZ ZARZĄD POWIATU UL. DRZYMAŁY 30, 05-800 PRUSZKÓW	Stadium Dokumentacji:	PROJEKT WYKONAWCZY
Temat rys.:	PROJEKT ARANŻACJI WNĘTRZ- WYPOSAŻENIE I KOLORYSTYKA RZUT 2 PIĘTRA- ETAP 2		
Projektant:	mgr inż. arch. Grzegorz Pietrzyński upr. nr WP-OIA/OKKU/pB/482/2006	Podpis:	Skala: 1:100
			Data: 02.2019
Opracowanie:	mgr inż. arch. Agata Kujawa	Podpis:	Nr ub.: AWII-04
Sprawdzający:	mgr inż. arch. Jakub Olszowiec upr. nr MA/038/07	Podpis:	Nr str: