



Przekrój normalny
km 0+590

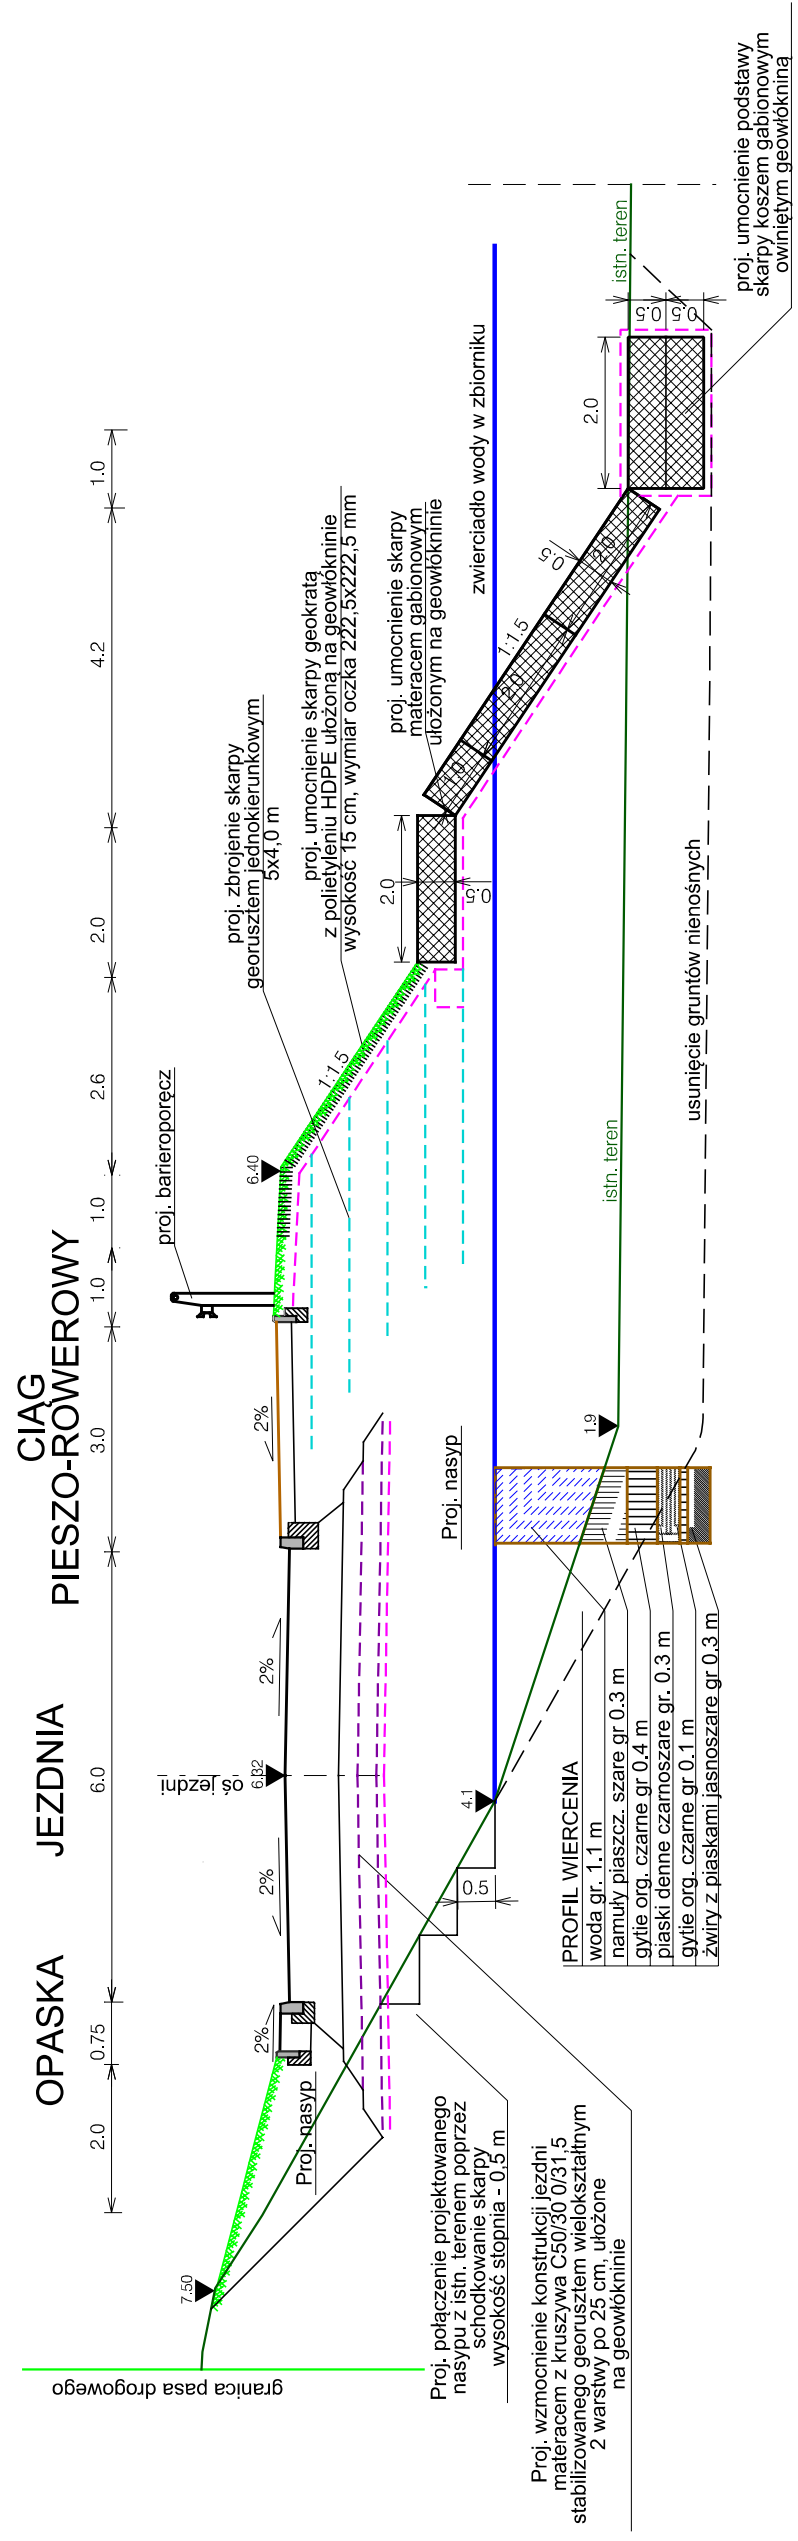

Projektant:	mgr inż. Mateusz Jezierski	Sprawdził(a):	mgr inż. Celina Jezierska
Upr. nr:	97/Gd/2002	Upr. nr:	229/Gd/01
Specjalność:	konstrukcyjno - budowlana	Specjalność:	konstrukcyjno - budowlana
Opis:	Budowa układu drogowego łączącego ul. Sikorskiego z ul. Skalskiego w Pruszczu Gdańskim i układem drogowym w Cieplewie w zakresie połączenia ul. Skalskiego z drogą w Cieplewie wraz z budową kanalizacji deszczowej, oświetlenia drogowego, kanału technologicznego oraz przebudową i zabezpieczeniem sieci gazowej		
Stadium:	Projekt budowlany	Branża:	Drogiowa
Data oprac.	2019.07	 MAXPROJEKT	
Skala:	1:100		
Przekroje normalne		Rys.4.2	