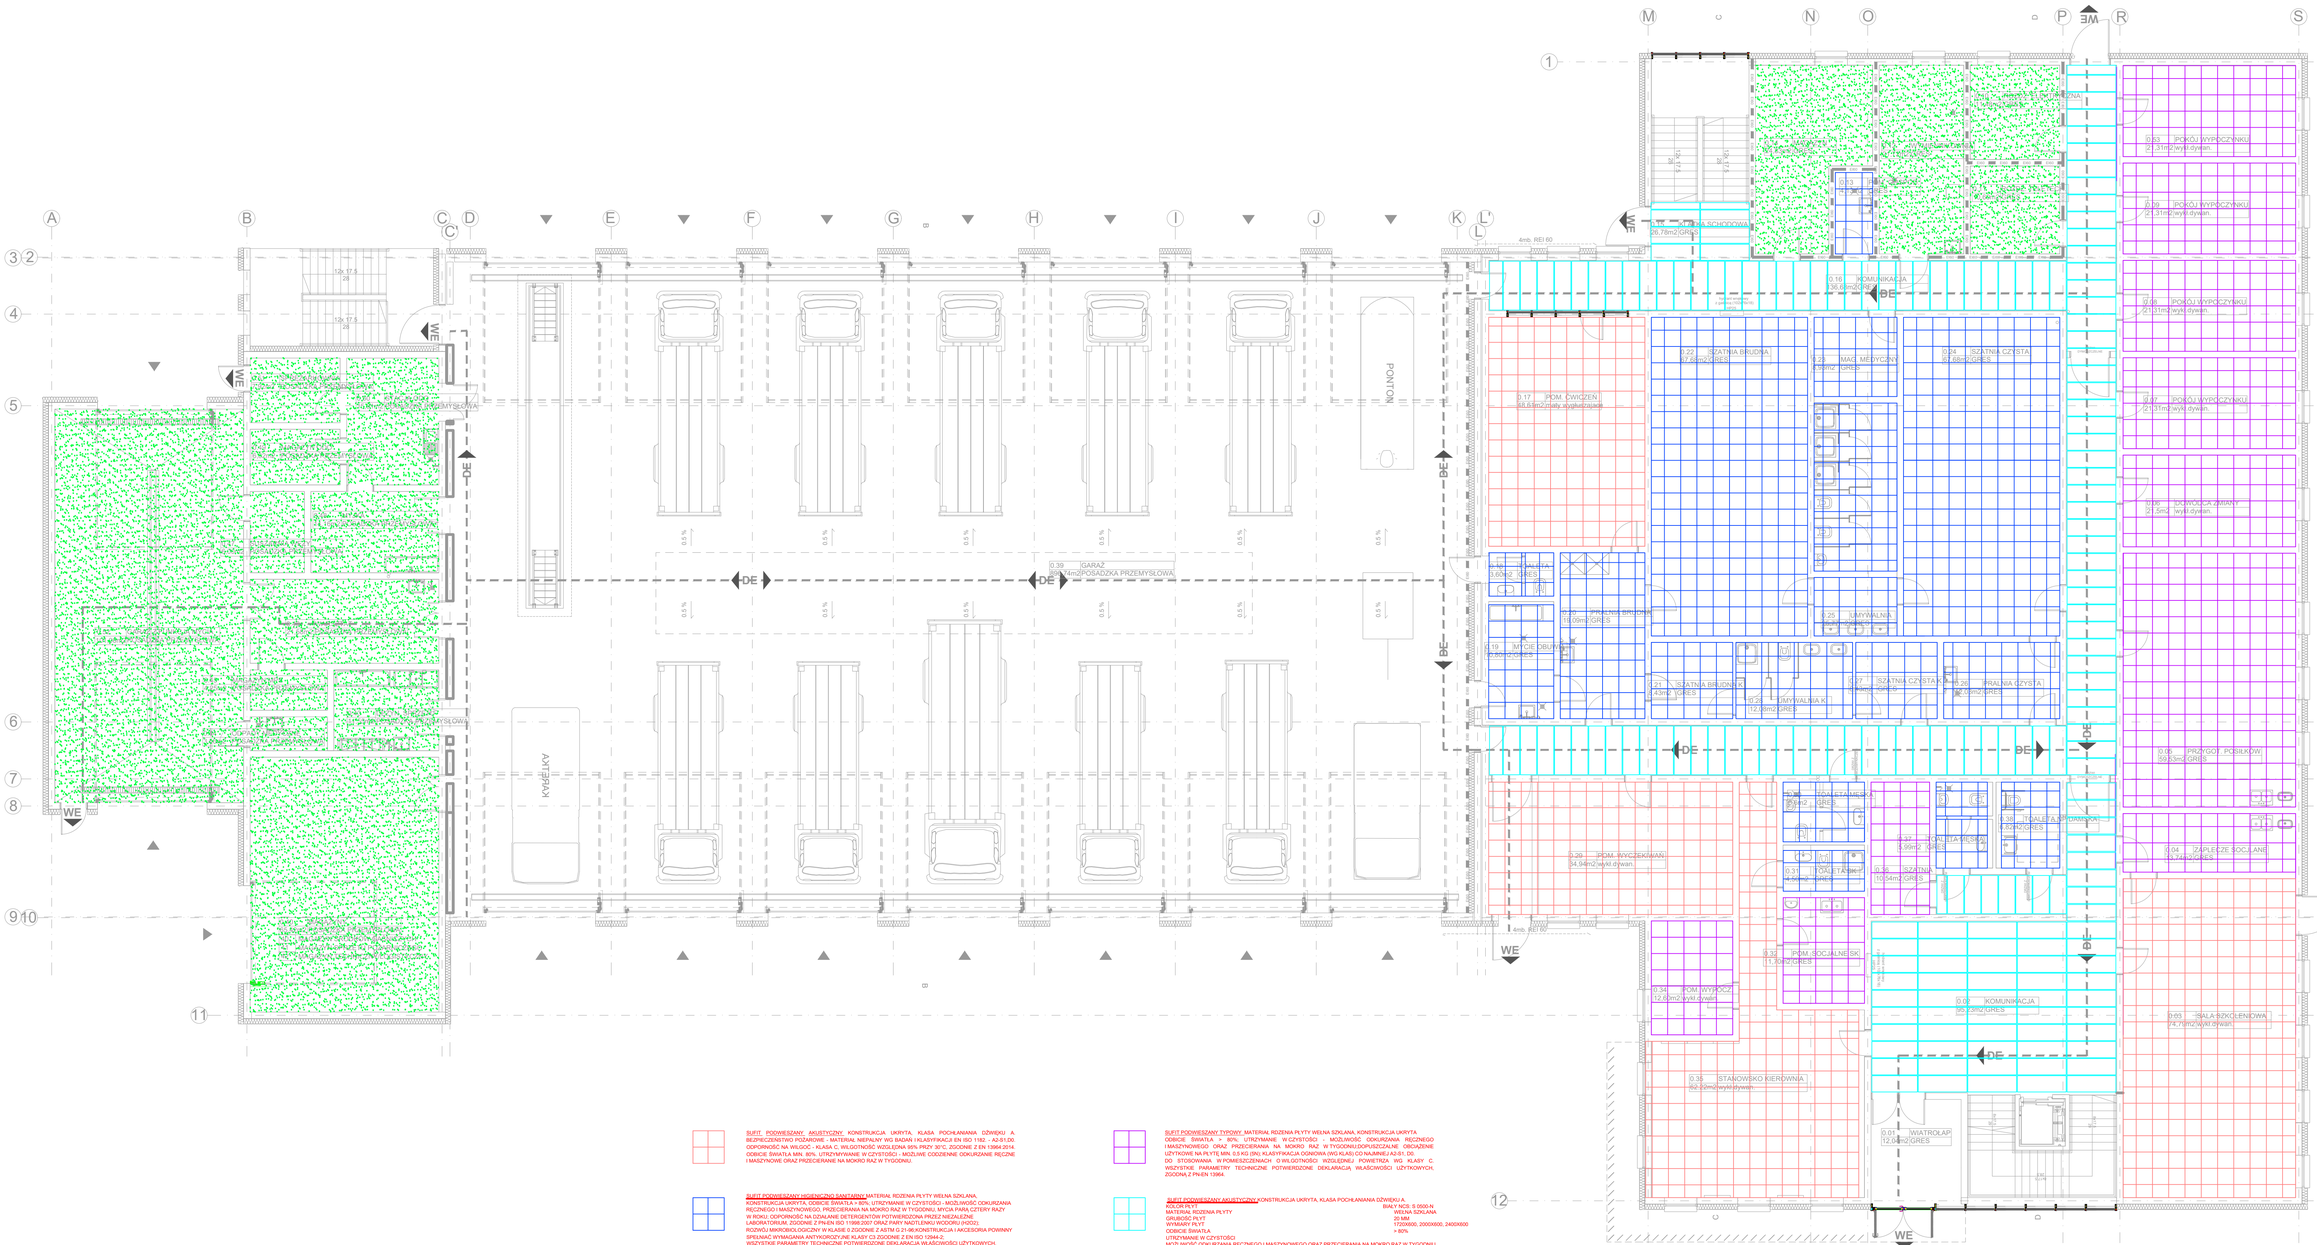

SUFIT PODWIESZANY AKUSTYCZNY, KONSTRUKCJA UKRYTA, KLASA POCHŁANIANIA DŹWIĘKU A, BEZPIECZEŃSTWO POŻAROWE - MATERIAŁ NIEPALNY WG BADAŃ KLASYFIKACJI EN ISO 1182 - A2-S1,D0, ODPORNOŚĆ NA WILGOĆ - KLASA C, WILGOTNOŚĆ WZGLĘDNA 95% PRZY 30°C, ZGODNIE Z EN 13964:2014, ODBICIE ŚWIATŁA MIN. 80%, UTRZYMYWANIE W CZYSTOŚCI - MOŻLIWE CODZIENNE ODKURZANIE RĘCZNE I MASZYNOWE ORAZ PRZECIERANIE NA MOKRO RAZ W TYGODNIU.

SUFIT PODWIESZANY HIGIENICZNO SANITARNY MATERIAŁ RDZENIA PŁYTY WEŁNA SZKLANA, KONSTRUKCJA UKRYTA, ODBICIE ŚWIATŁA > 85%, UTRZYMANIE W CZYSTOŚCI - MOŻLIWOŚĆ ODKURZANIA RĘCZNEGO I MASZYNOWEGO, PRZECIERANIA NA MOKRO RAZ W TYGODNIU, MYCIA PARĄ, CZTERY RAZY W ROKU, ODPORNOŚĆ NA DZIAŁANIE DETERGENTÓW POTWIERDZONA PRZEZ NIEZALEŻNE LABORATORIUM, ZGODNIE Z PN-EN ISO 11998:2007 ORAZ PARY NADTLENKU WODORU (H2O2); ROZWÓJ MIKROBIOLOGICZNY W KLASIE 0 ZGODNIE Z ASTM D 21-96 KONSTRUKCJA I AKCESORIA POWINNY SPEŁNIAĆ WYMAGANIA ANTYKORZYZNE KLASY C0 ZGODNIE Z EN ISO 10564-2, WSZYSTKIE PARAMETRY TECHNICZNE POTWIERDZONE DEKLARACJĄ WŁAŚCIWOŚCI UŻYTKOWYCH, ZGODNA Z PN-EN 13964.

ZGODNOŚĆ Z EN 13964:	
OBCIĄŻENIE OBLICZENIOWE UŻYTKOWE NA PŁYTĘ	0,5 kg (SN)
KLASYFIKACJA OGNIOWA (WG KLAS):	co najmniej **A2-s1, d0**
STOSOWANIE W POMIESZCZENIACH O WILGOTNOŚCI WZGLĘDNEJ POWIETRZA	wg klasy C
WSPÓŁCZYNNIK POCHŁANIANIA DŹWIĘKU AW	0,95
MOŻLIWOŚĆ PRZETWORZENIA:	W PEŁNI NADAJE SIĘ DO POWTÓRNEGO PRZETWORZENIA

SUFIT PODWIESZANY TYPOWY, MATERIAŁ RDZENIA PŁYTY WEŁNA SZKLANA, KONSTRUKCJA UKRYTA ODBICIE ŚWIATŁA > 80%, UTRZYMANIE W CZYSTOŚCI - MOŻLIWOŚĆ ODKURZANIA RĘCZNEGO I MASZYNOWEGO ORAZ PRZECIERANIA NA MOKRO RAZ W TYGODNIU DOPUSZCZALNE OBCIĄŻENIE UŻYTKOWE NA PŁYTĘ MIN. 0,5 KG (SN), KLASYFIKACJA OGNIOWA (WG KLAS) CO NAJMNIEJ A2-S1, D0, DO STOSOWANIA W POMIESZCZENIACH O WILGOTNOŚCI WZGLĘDNEJ POWIETRZA WG KLASY C. WSZYSTKIE PARAMETRY TECHNICZNE POTWIERDZONE DEKLARACJĄ WŁAŚCIWOŚCI UŻYTKOWYCH, ZGODNA Z PN-EN 13964.

SUFIT PODWIESZANY AKUSTYCZNY KONSTRUKCJA UKRYTA, KLASA POCHŁANIANIA DŹWIĘKU A.

KOLOR PŁYT	BIAŁY NCS S 0500-N
MATERIAŁ RDZENIA PŁYTY	WEŁNA SZKLANA
GRUBOŚĆ PŁYT	20 MM
WYMIARY PŁYT	1720X600, 2000X600, 2400X600
ODBICIE ŚWIATŁA	> 80%
UTRZYMANIE W CZYSTOŚCI	
MOŻLIWOŚĆ ODKURZANIA RĘCZNEGO I MASZYNOWEGO ORAZ PRZECIERANIA NA MOKRO RAZ W TYGODNIU	
MOŻLIWOŚĆ PRZETWORZENIA W PEŁNI NADAJE SIĘ DO POWTÓRNEGO PRZETWORZENIA	
OBCIĄŻENIE UŻYTKOWE NA PŁYTĘ	0,1 KG (SN)
KLASYFIKACJA OGNIOWA	CO NAJMNIEJ **A2-S1,**
DOSTOSOWANE W POMIESZCZENIACH O WILGOTNOŚCI WZGLĘDNEJ POWIETRZA	WG KLASY C
WSPÓŁCZYNNIK POCHŁANIANIA DŹWIĘKU AW	0,95

TYNK CEMENTOWO - WAPIENNY

TYNKI WEWNĘTRZNE CEMENTOWO - WAPIENNE III KATEGORII Z GŁADZIĄ GIPSOWĄ LUB MECHANICZNE GŁADKIE

ZESPÓŁ PROJEKTOWY A M D
43-603 Jaworzno ul. Chopina 94 - Azot Biznes Park Budynek B
kom. 666 053 163 biuro@amdzp.pl

Projektował	mgr inż. arch. Marek Dubiel				04.2023	
Opracował	mgr inż. arch. Maria Piechota-Kruczek					
Sprawdził	mgr inż. arch. Maria Augustyniecz-Żeba					

Rodzaj: Nr uprawnień: 16/98 w specjalności architektonicznej; MPDA/0135/2014 w specjalności architektonicznej
Data: Skala: 1:100

Inwestor: Komenda Wojewódzka Państwowej Straży Pożarnej w Krakowie 30 - 134 Kraków ul. Zarzecze 106

Inwestycja: Budowa Strażnicy Komendy Powiatowej Państwowej Straży Pożarnej w Wadowicach wraz z Jednostką Ratowniczo - Gaśniczą oraz infrastrukturą towarzyszącą w Wadowicach działki nr: 1487/21 , 1487/25 , 1487/13 , 3059/13, 3059/12, 3059/10

Lokalizacja:

Nazwa rysunku: RZUT PARTERU

Branża: BUDOWLANA

Opracowanie nr.: 1 Nr rys.: 02