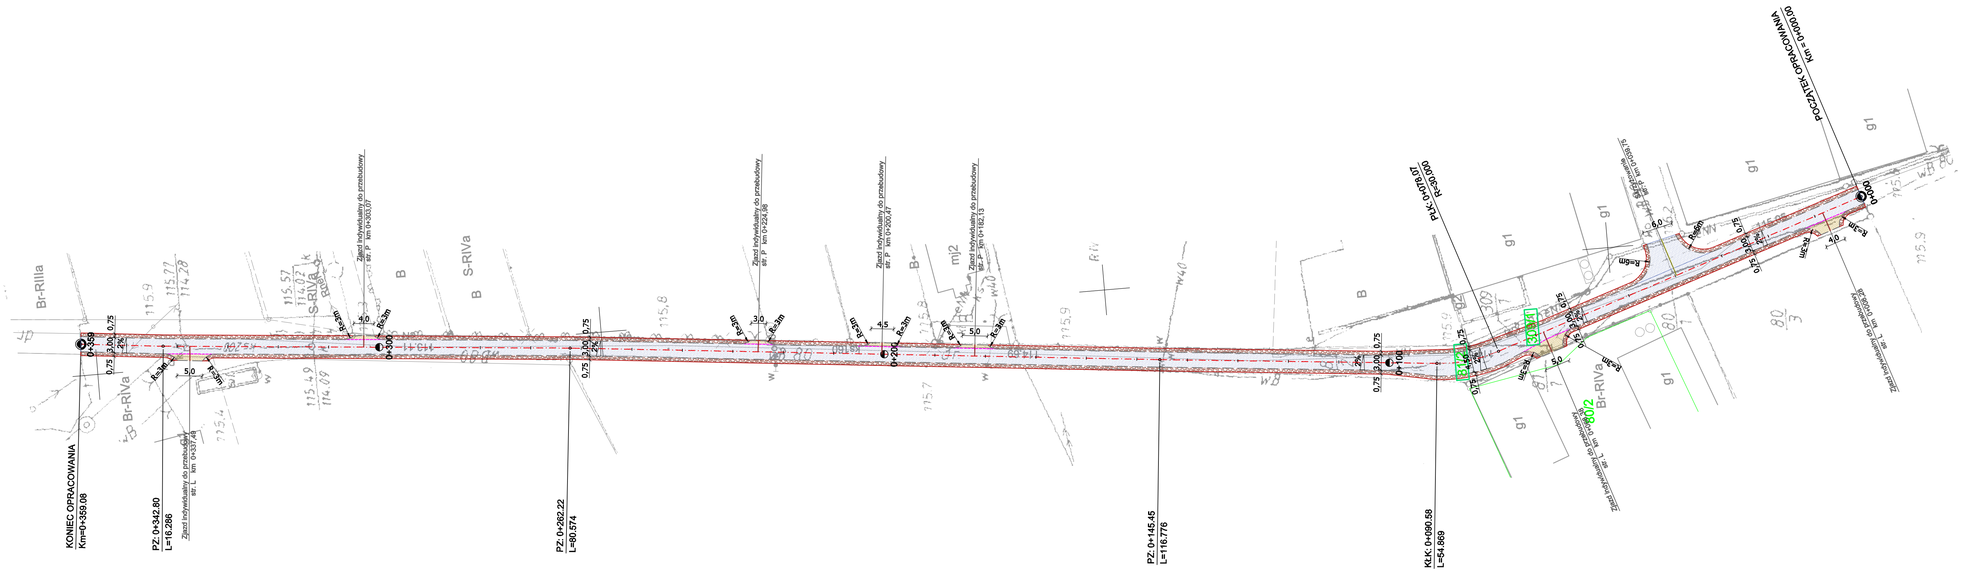

LEGENDA:

- krawędź nawierzchni bitumicznej
- opornik betonowy, 12x25x100 cm (wtopiony)
- krawędź pobocza
- proj. nawierzchnia bitumiczna jezdni
- proj. nawierzchnia zjazdów z kruszywa łamanego
- proj. pobocze z kruszywa łamanego
- 207/1 - nr działek przeznaczonych pod inwestycję

WYKONAWCA	Stadium	PROJEKT WYKONAWCZY		
Biuro Projektowo - Konsultingowe MPM - PROJEKT Inż. Marcin Kuciak ul. Kazimierza Wielkiego 5/1 91-845 Poznań tel. 61-415-20-21	Tytuł rysunku	PLAN SYTUACYJNY		
INWESTOR	Stanowisko	Imię i nazwisko	Nr uprawnień	Specjalność / Podpis
Gmina Gostyń Rynek 2 63-800 Gostyń	Projektant	inż. Marcin Kuciak	WKP/0260/PWOD/08	Projektowanie i kierowanie robotami budowlanymi bez ograniczeń w specjalności drogowej
	Asystent projektanta	inż. Klaudia Ratajczak	-	-
	Sprawdzający	mgr inż. Jacek Bromber	WKP/0290/POOD/12	Projektowanie bez ograniczeń w specjalności drogowej
TEMAT	DATA:	09.2021	SKALA:	1:500
Remont drogi w Daleszynie	BRANŻA:	DROGOWA	RYSUNEK NUMER: 2	ARKUSZ NUMER: 1