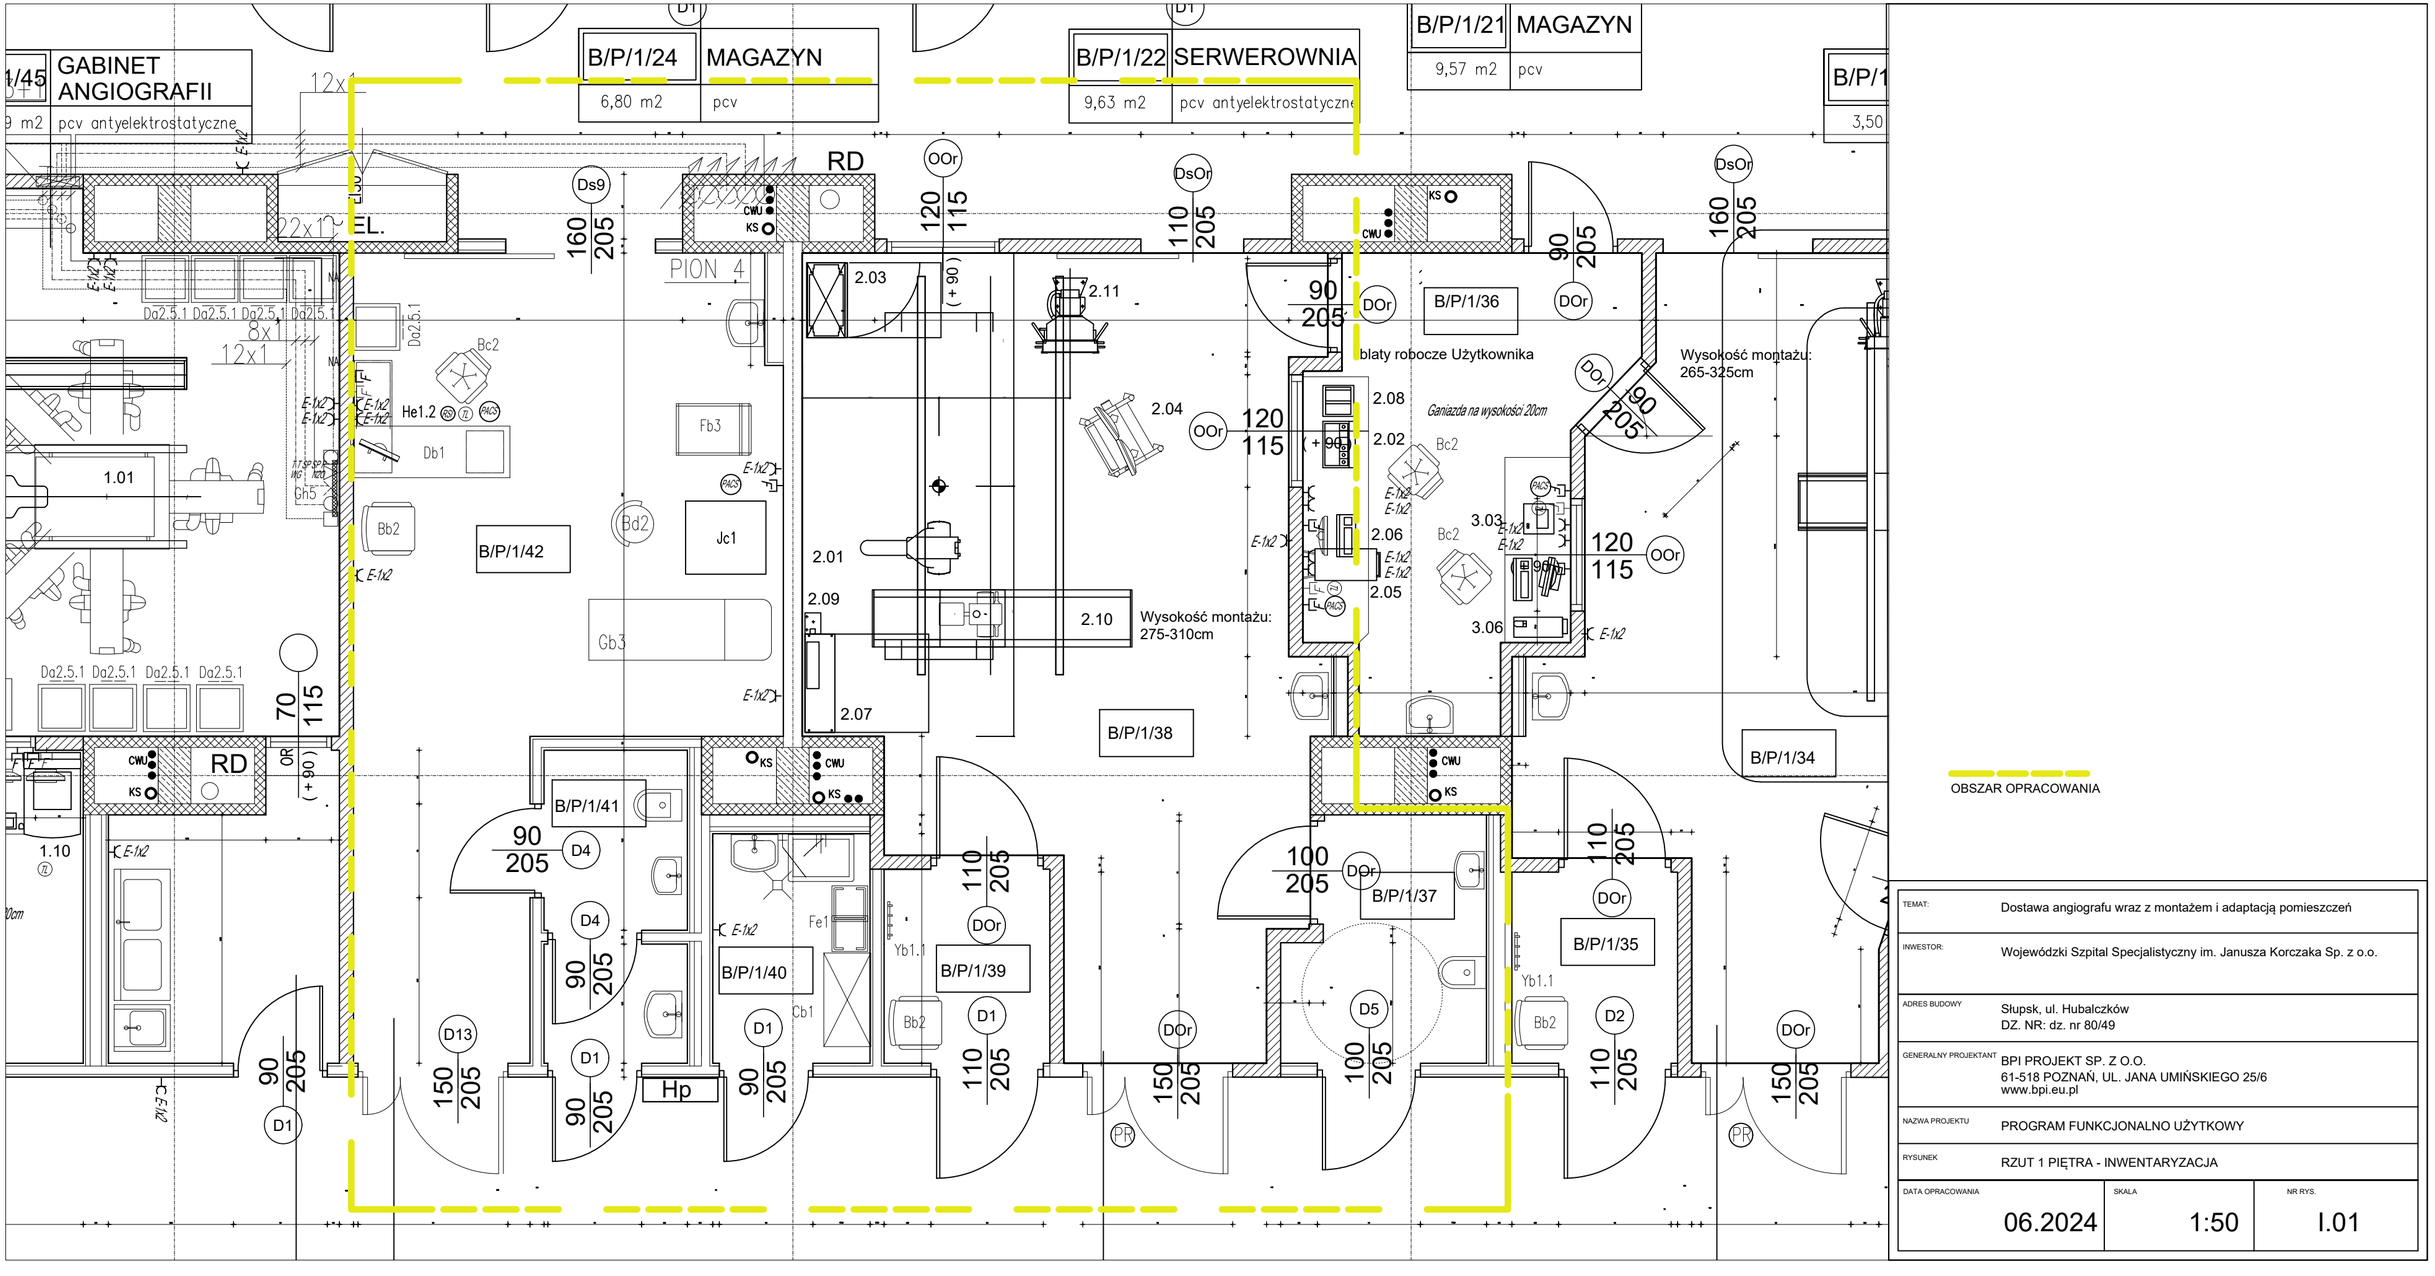

TEMAT:	Dostawa angiografu wraz z montażem i adaptacją pomieszczeń
INWESTOR:	Wojewódzki Szpital Specjalistyczny im. Janusza Korczaka Sp. z o.o.
ADRES BUDOWY	Słupsk, ul. Hubalczków DZ. NR: dz. nr 80/49
GENERALNY PROJEKTANT	BPI PROJEKT SP. Z O.O. 61-518 POZNAŃ, UL. JANA UMIŃSKIEGO 25/6 www.bpi.eu.pl
NAZWA PROJEKTU	PROGRAM FUNKCJONALNO UŻYTKOWY
RYSUNEK	RZUT 1 PIĘTRA - INWENTARYZACJA

DATA OPRACOWANIA	SKALA	NR RYS.
06.2024	1:50	I.01