



Gont bitumiczny na pełnym deskowaniu 2,5 cm

Wiatrówka 2,5 x 20

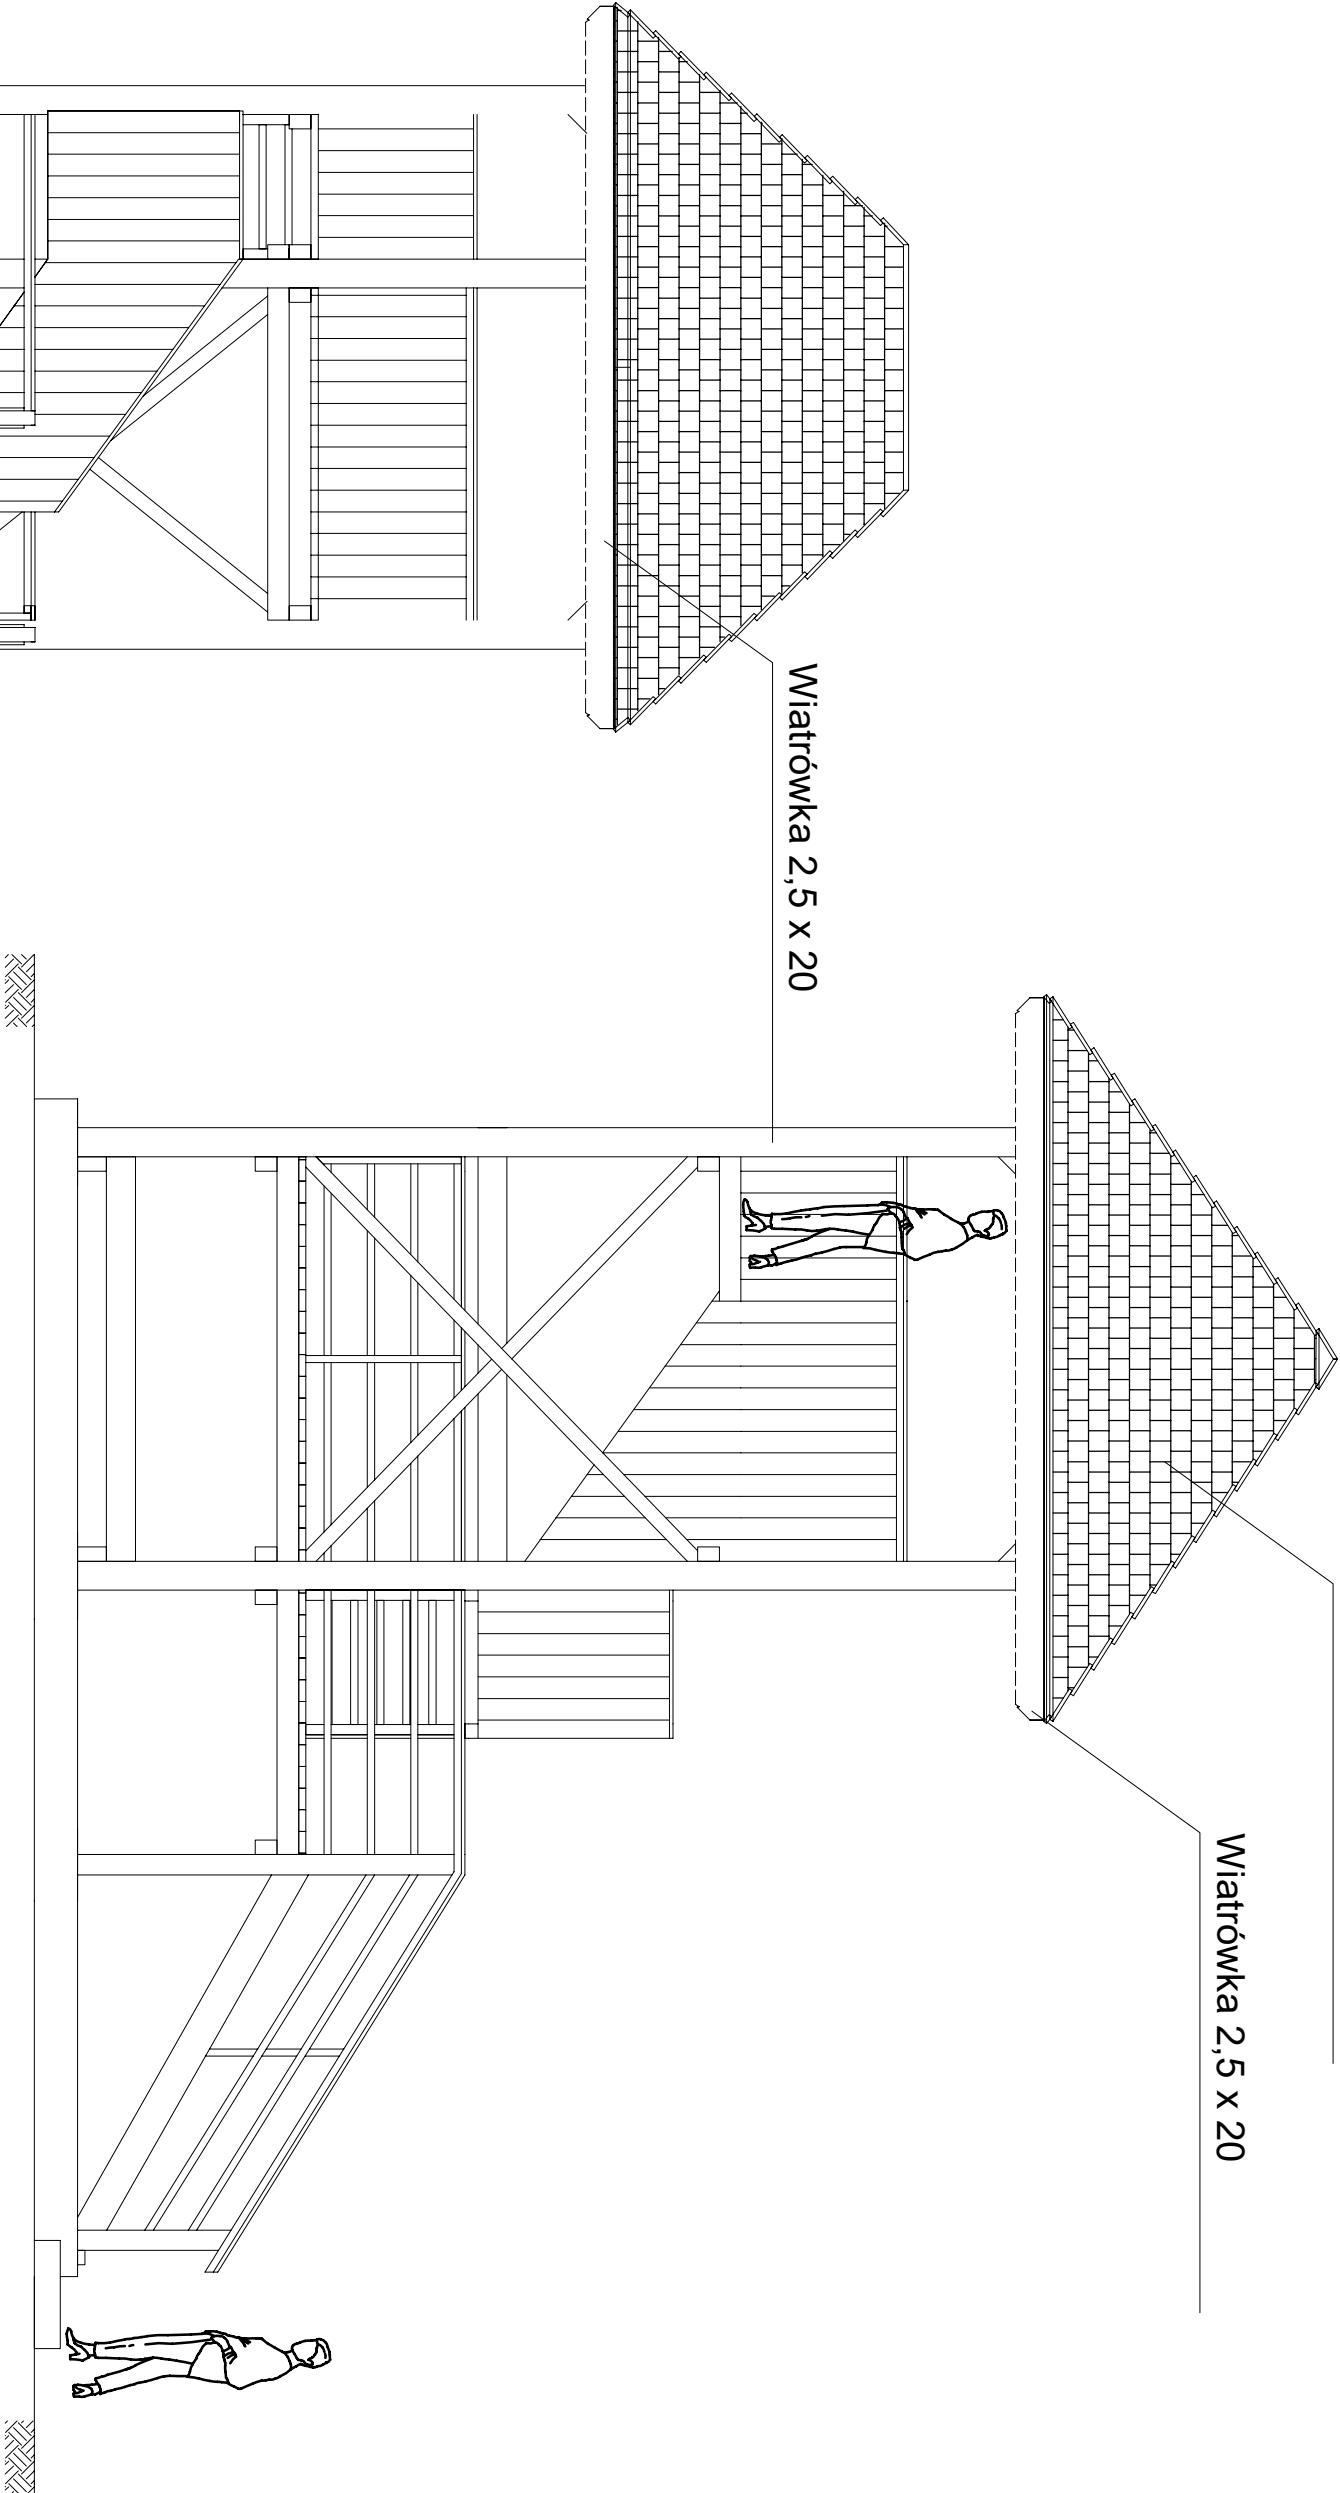

WIDOK ZACH.
skala 1 : 50

WIDOK PŁD
skala 1 : 50
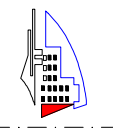
<div><div></div><div>AJM-INWEST Macorowski ZAKŁAD USŁUG BUDOWLANICZYCH I OŚWIATY ul. Niepodległości 18 tel. + 48 80 36 86 803 osw@macorowski.pl Rok założenia 1991 19 - 100 kwater</div></div>			
OBIEKT: KŁADKA I WIERZĄ WIDOKOWA			
LOKALIZACJA: DOLISTOWO NR GEOD DZIAŁKI 74/2, 576/2, 576/1			
INWESTOR: Gmina Jaswily , 19-124 Jaswily			
TEMAT RYSUNKU: Widok			
BRANŻA:	PODPIS:	SKALA: 1: 500	
PROJEKTANT: mgr inż. ANDRZEJ MACIOROWSKI BI-44/91 PDLBO/2039/02		NR RYSUNKU: A-9	
ARCHITEKTURA: mgr inż. arch. Katarzyna Chyży BI-73/98 PD/0078		DATA: MARZEC 2024	