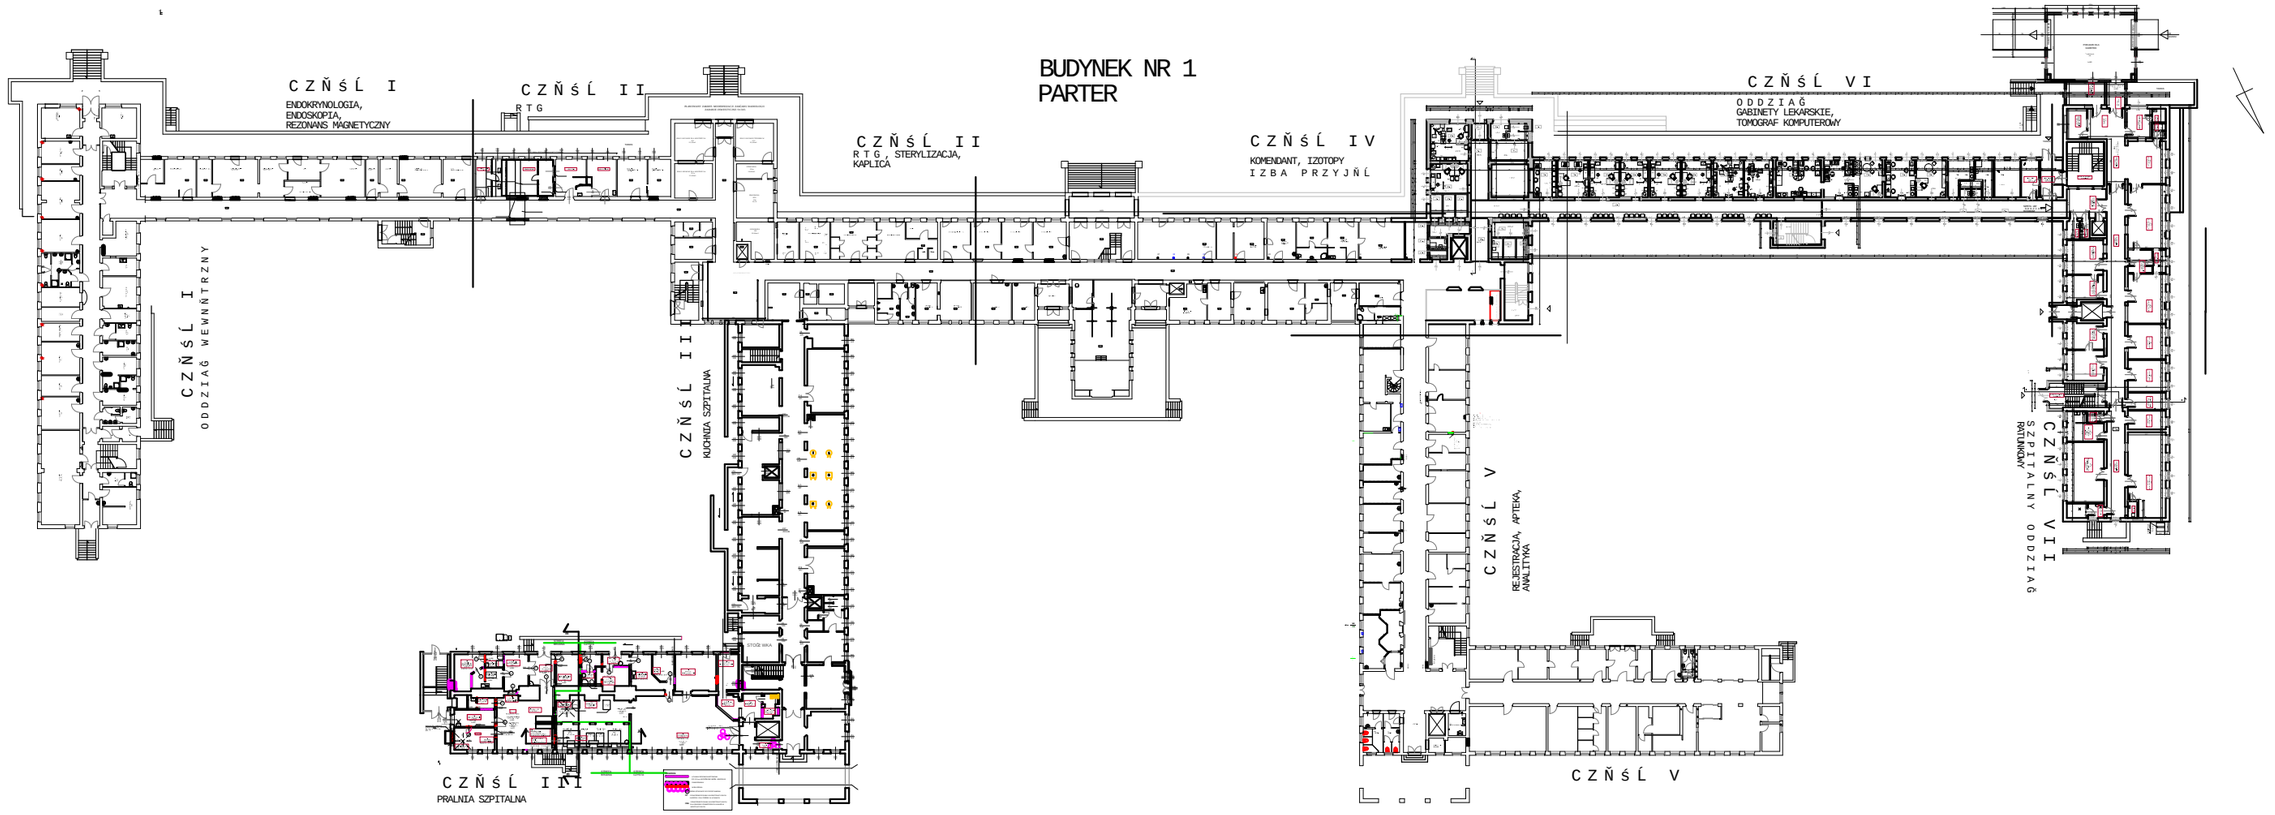BUDYNEK NR 1
PARTER