Stan obecny

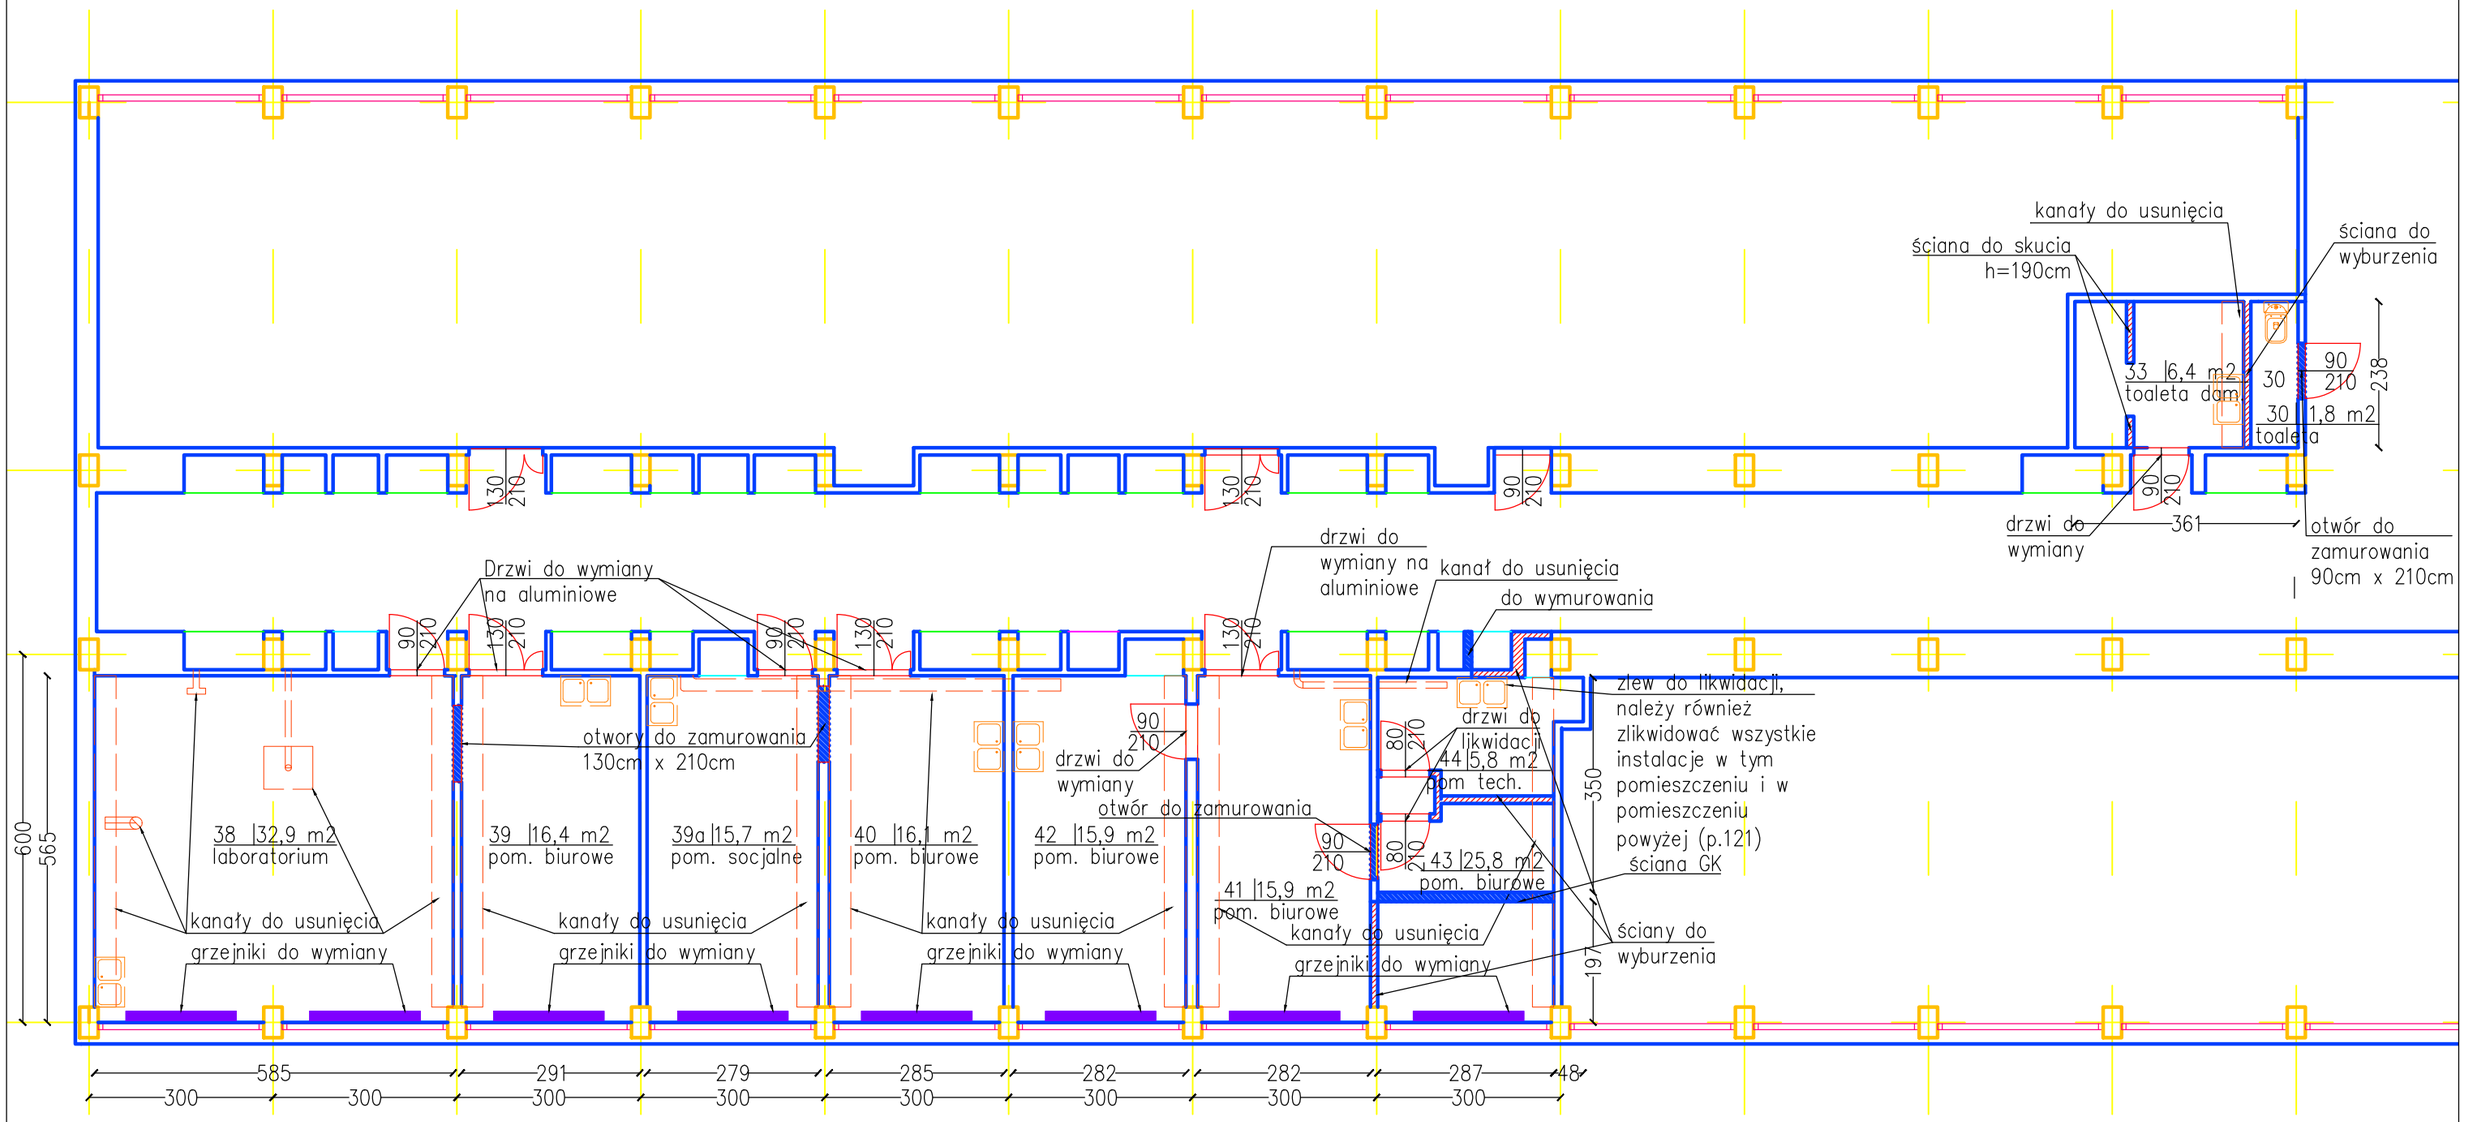
kanały do usunięcia
ściana do skucia
h=190cm
ściana do
wyburzenia
33 |6,4 m2
toaleta dam
30
90
210
238
30 |1,8 m2
toaleta
drzwi do
wymiany
361
otwór do
zamurowania
90cm x 210cm
Drzwi do wymiany
na aluminiowe
drzwi do
wymiany na
aluminiowe
kanał do usunięcia
do wymurowania
zlew do likwidacji,
należy również
zlikwidować wszystkie
instalacje w tym
pomieszczeniu i w
pomieszczeniu
powyżej (p.121)
ściana GK
otwory do zamurowania
130cm x 210cm
drzwi do
wymiany
otwór do zamurowania
drzwi do
likwidacji
44 |5,8 m2
pom tech.
43 |25,8 m2
pom. biurowe
41 |15,9 m2
pom. biurowe
38 |32,9 m2
laboratorium
39 |16,4 m2
pom. biurowe
39a |15,7 m2
pom. socjalne
40 |16,1 m2
pom. biurowe
42 |15,9 m2
pom. biurowe
kanały do usunięcia
grzejniki do wymiany
ściany do
wyburzenia
350
197
600
565
585
291
279
285
282
282
287
48
300