## Przekrój poprzeczny podestu

skala 1:25

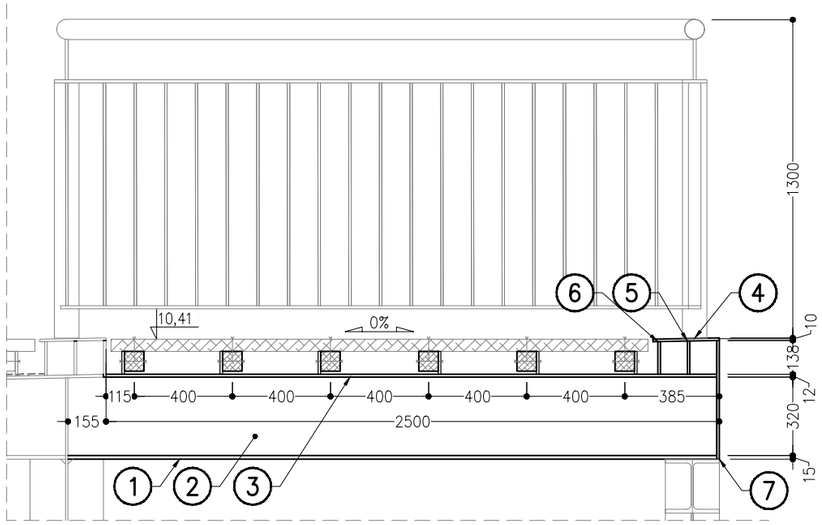


## Elementy podestu

skala 1:20

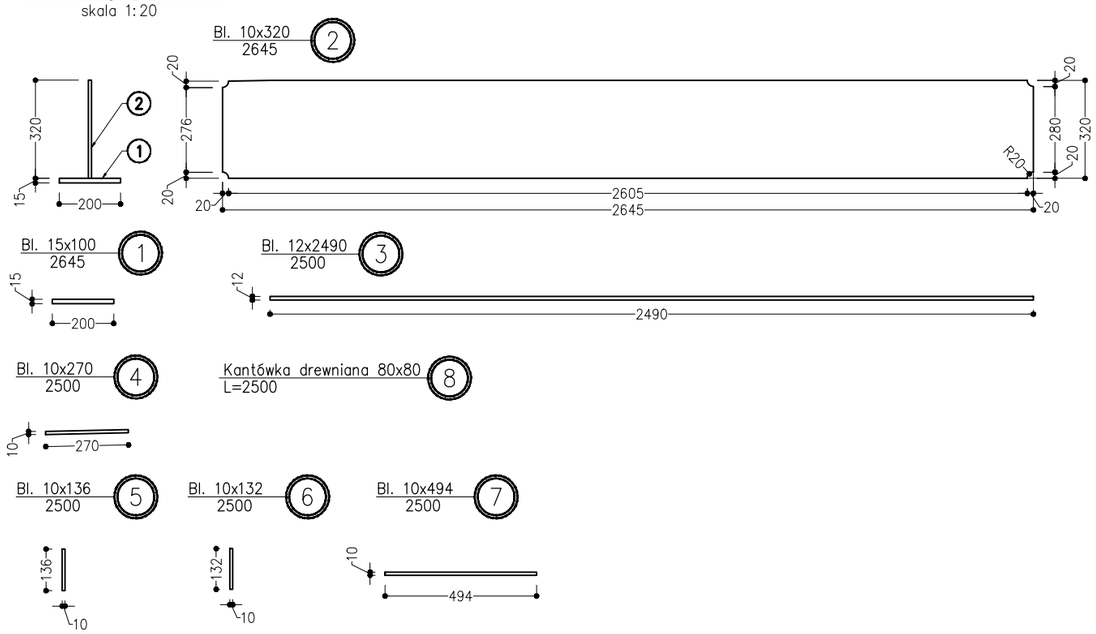


| ZESTAWIENIE STALI KONSTRUKCYJNEJ DLA PODESTU | | | | | |
|---|---|---|---|---|---|
| Nr | Profil / Gabaryty elementu [mm] | Długość elementu [m] | Masa jedn. [kg] | Liczba [szt.] | Masa całk. (kl. S235) [kg] |
| 1 | Bl. 15x100 | 2,645 | 31,54 | 1 | 31,54 |
| 2 | Bl. 10x320 | 2,645 | 67,29 | 1 | 67,29 |
| 3 | Bl. 12x2490 | 2,5 | 593,87 | 1 | 593,87 |
| 4 | Bl. 10x270 | 2,5 | 53,66 | 1 | 53,66 |
| 5 | Bl. 10x136 | 2,5 | 27,03 | 1 | 27,03 |
| 6 | Bl. 10x132 | 2,5 | 26,24 | 1 | 26,24 |
| 7 | Bl. 10x494 | 2,5 | 98,18 | 1 | 98,18 |
| | | | | Suma: | 897,81 |
| | | | | Dodatek na spoiny (+1,8%): | 16,16 |
| | | | | **RAZEM:** | **913,97** |

## Uwagi:

1. Wszystkie wymiary podano w milimetrach.
2. Rysunek rozpatrywać łącznie z pozostałymi rysunkami i opisem technicznym.
3. Przed przystąpieniem do wykonania robót należy wymiary wszystkich elementów oraz wartości współrzędnych potwierdzić z natury.
4. Zauważone niezgodności należy niezwłocznie zgłosić projektantowi lub inspektorowi nadzoru.
5. Zlokalizowanie w terenie lub wykonanie poszczególnych elementów obiektu bez sprawdzenia i bez zgłoszenia ewentualnych rozbieżności z dok. projektową zwalnia projektanta od odpowiedzialności za błędy wykonawcze w terenie.
6. Za wytyczenie obiektu odpowiada Kierownik Budowy, który zgodnie z Art. 22 pkt 3) ustawy Prawo budowlane (Dz. U. Dz. U. 1994 Nr 89 poz. 414 ze zm.) jest zobowiązany do prawidłowego, geodezyjnego wytyczenia obiektu.
7. Roboty budowlane należy prowadzić w ścisłej koordynacji międzybranżowej.
8. Zabezpieczenie antykorozyjne konstrukcji wykonać zgodnie z dokumentacją projektową i przyjętym systemem.
9. Zabezpieczenia antykorozyjne należy wykonać w wytwórni we właściwych warunkach.
10. Na budowie dopuszcza się wykonanie zabezpieczenia antykorozyjnego jedynie w strefie styków montażowych.
11. Jeżeli po doborze łożysk okaże się, że ich wysokość jest inna niż założona w dokumentacji, rzędną wysokościową górnego rygla podpory należy regulować za pomocą wysokości betonowego oczepu fundamentowego.
12. Przed montażem konstrukcji stalowej należy wykonać dokumentację warsztatową i określić miejsca styków montażowych oraz technologie montażu.
13. Konstrukcję stalową należy wykonać w wytwórni wraz z próbnym montażem.

ZAMAWIAJĄCY:

**Dyrekcja Rozbudowy Miasta Gdańska**
**działająca w imieniu i na rzecz Gminy Miasta Gdańska**
ul. Żaglowa 11
80-560 Gdańsk

Dyrekcja Rozbudowy Miasta Gdańska

JEDNOSTKA PROJEKTOWA:

**PBW INŻYNIERIA Sp. z o.o.**
ul. Strzegomska 142A
54-429 Wrocław

PBW INŻYNIERIA

| | | | | | |
|---|---|---|---|---|---|
| Nazwa zadania | PRZEBUDOWA KŁADKI DLA PIESZYCH NAD TORAMI KOLEJOWYMI PRZY PRZYSTANKU SKM GDAŃSK STOCZNIA ORAZ UL. JANA Z KOLNA W GDAŃSKU | | | | |
| Adres obiektu | **województwo: pomorskie, powiat: m. Gdańsk, gmina: Gdańsk, Obr. 068 – dz. ew. nr: 174, 111, 110/3, Obr. 056 – dz. ew. nr: 277/4, 277/15, 277/17, 277/18, 277/19, 278/4** | | | | |
| Tytuł rysunku | Konstrukcja podestu | | | | |
| Stadium | PROJEKT WYKONAWCZY | | | | |
| Główny Projektant | **mgr inż. Edmund BUDKA** | Uprawn. 305/98/UW specj. konstrukcyjno-budowlana | | Data | **02.2024r.** |
| Projektant branża mostowa | **dr inż. Arkadiusz DRÓŻDŻ** | Uprawn. 82/02/OP spec. konstr.-budowl. | | | |
| Sprawdzający branża mostowa | **dr inż. Józef RABIEGA** | Uprawn. 211/84/WBPP specj. konstr.-inżynieryj. | | | |
| Asystent | **mgr inż. Paweł DORADA** | ——— | | Skala | 1:25 |
| Asystent | **mgr inż. Ruslan KOSTIUK** | ——— | | | |
| Asystent | **mgr inż. Konrad MĄDRY** | ——— | | | |
| Asystentka | **inż. Aleksandra MOŚCICKA** | ——— | | Numer rysunku | M-31 |