D1

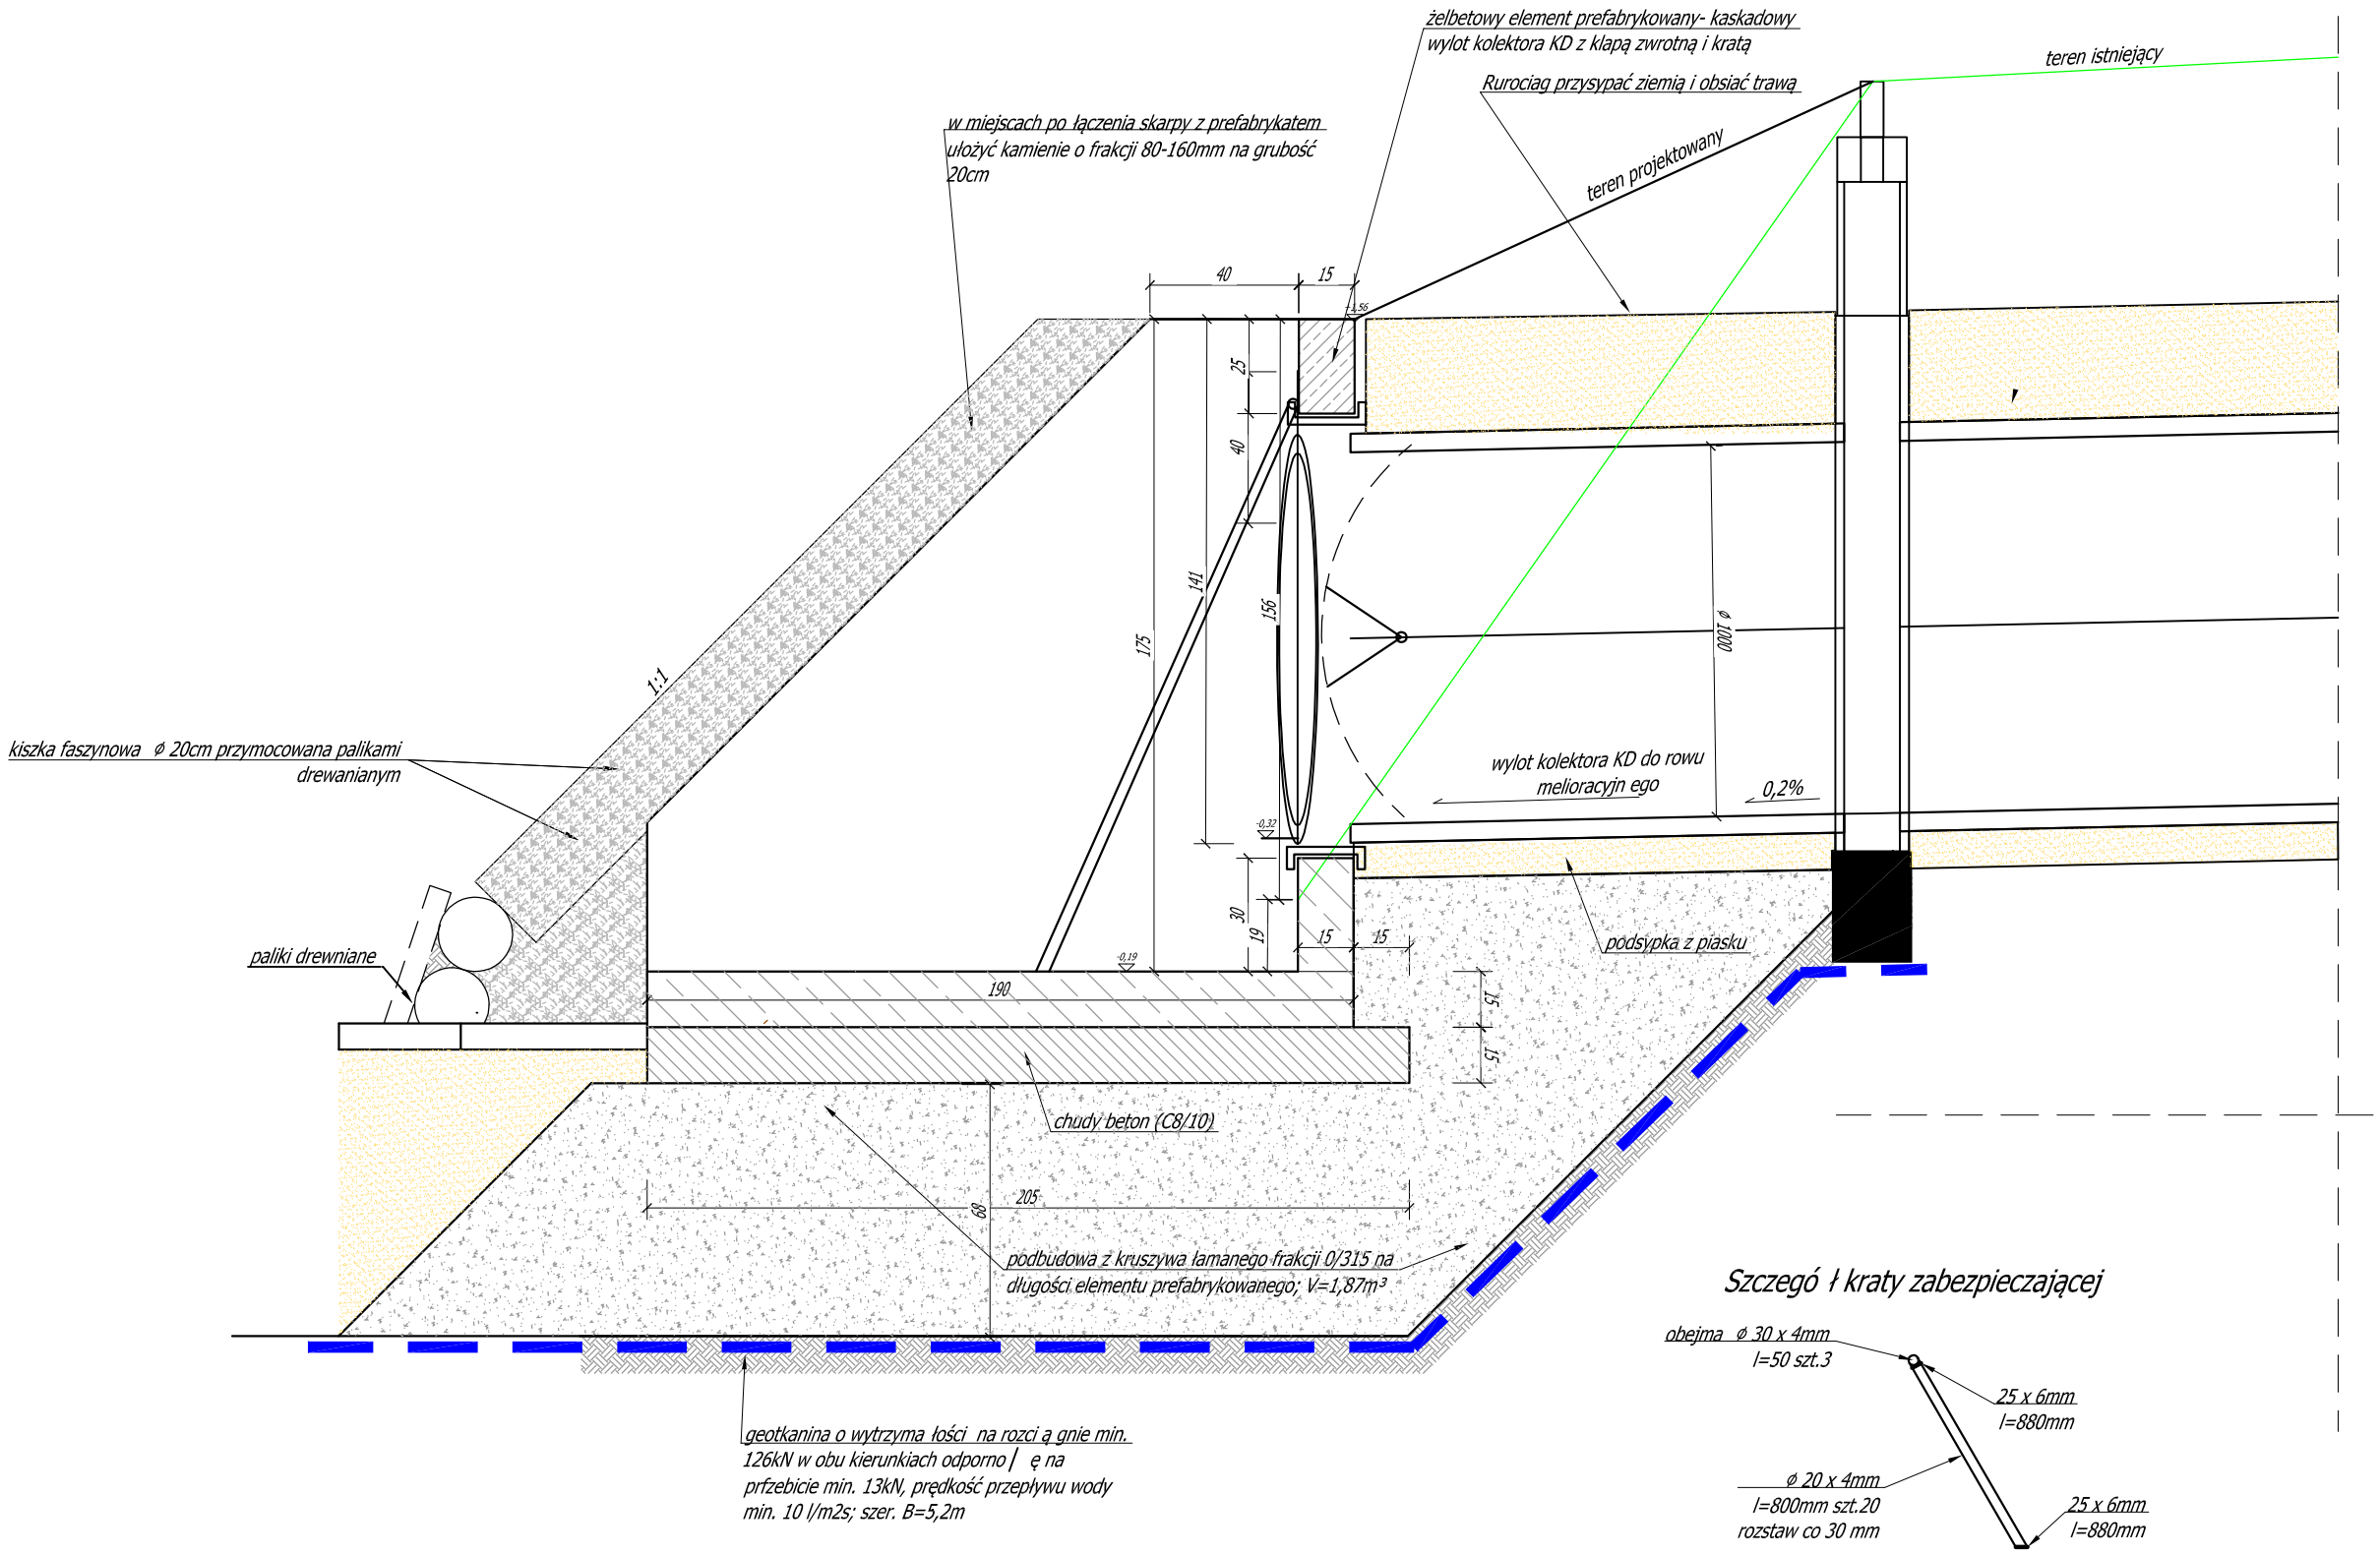

Szczegó ł kraty zabezpieczającej

PROJEKTIW
PROJEKTOWANIE I WYKONAWSTWO
MONIKA KOWALCZYK
ULICA MICHAŁA HUBEGO 26
77-400 ZŁOTÓW

STADIUM:
POZWOLENIE WODNOPRAWNE

OBIEKT:
PRZEBUDOWA DRÓG GMINNYCH - UL. ZBOŻOWA, LAWENDOWA, PSZENICZNA, RZEPAKOWA W CZŁUCHOWIE

ADRES:
Kamienica, Człuchowski, powiat człuchowski, gmina Człuchów miasto, ul. Zbożowa, Lawendowa, Pszeniczna, Rzepakowa, Kamienna - jednostka ewidencyjna: 2203041_1 miasto Człuchów, obręb: 0001 Człuchów, dz. nr ew. 1239; 1240; 1241; 183/50; 183/23; 981/2, 188/57; 1080/47; 1080/51; 1080/40; 1080/61, 1281/3, 188/47, 188/61, 1011/2, 1011/1, 1010/7, 1078/10, 1080/58, 184/5, 765, 84/7, 290, 200/12

INWESTOR: Gmina Miejska Człuchów
ul. Wojska Polskiego 1
77-300 Człuchów

ZESPÓŁ PROJEKTOWY

IMIĘ I NAZWISKO	UPRAWNIENIA	PODPIS
OPRACOWUJĄCY: MGR INŻ. MONIKA KOWALCZYK	ZAP/0229/PWOS/13 w sp. inst. w zakresie sieci, instalacji i urz. cieplnych, wentyl., gazowych, wod. i kanal. do proj. i kier. robotami bud. bez ogr.	

NAZWA RYSUNKU
Wylot kanalizacji - przekrój podłużny

BRANŻA: SANITARNA

NR RYS. 6

SKALA: 1:20

DATA: 10.2020 r.