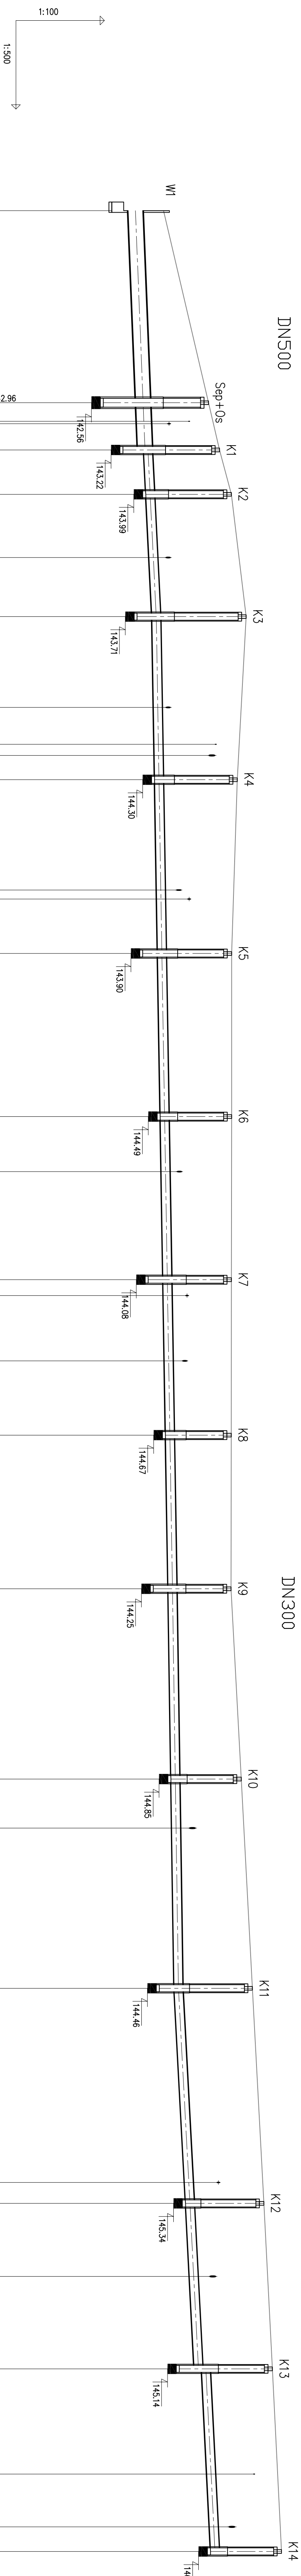



KOLEKTOR "W1-K1",
DN500

КОЛЕКТОР "К1-К14,
DN300

VARIANT 1

WARIANT 1
Profil podłużny kanalizacji deszczowej
na odc. W1 - K14

[illegible]

Projektant:		mgr inż. Danuta Wołowska		
Upr. nr:		POM/0299/PBS/16		
Specjalność:		instalacyjna		
Objekt:				
Analiza możliwego do zastosowania sposobu odprowadzenia wody opadowej i roztopowej z drogi wojewódzkiej nr 212 w rejonie działki nr 67 w miejscowości Doregówce.				
Stadium:		KONCEPCJA	Branża:	
		Sanitarna - kanalizacja deszczowa		
Data oprac. 2022.12		WARIANT 1 Profil podłużny kanalizacji deszczowej na odc. W1 - K14		 MAXPROJEKT
Skala: 1:100/500				