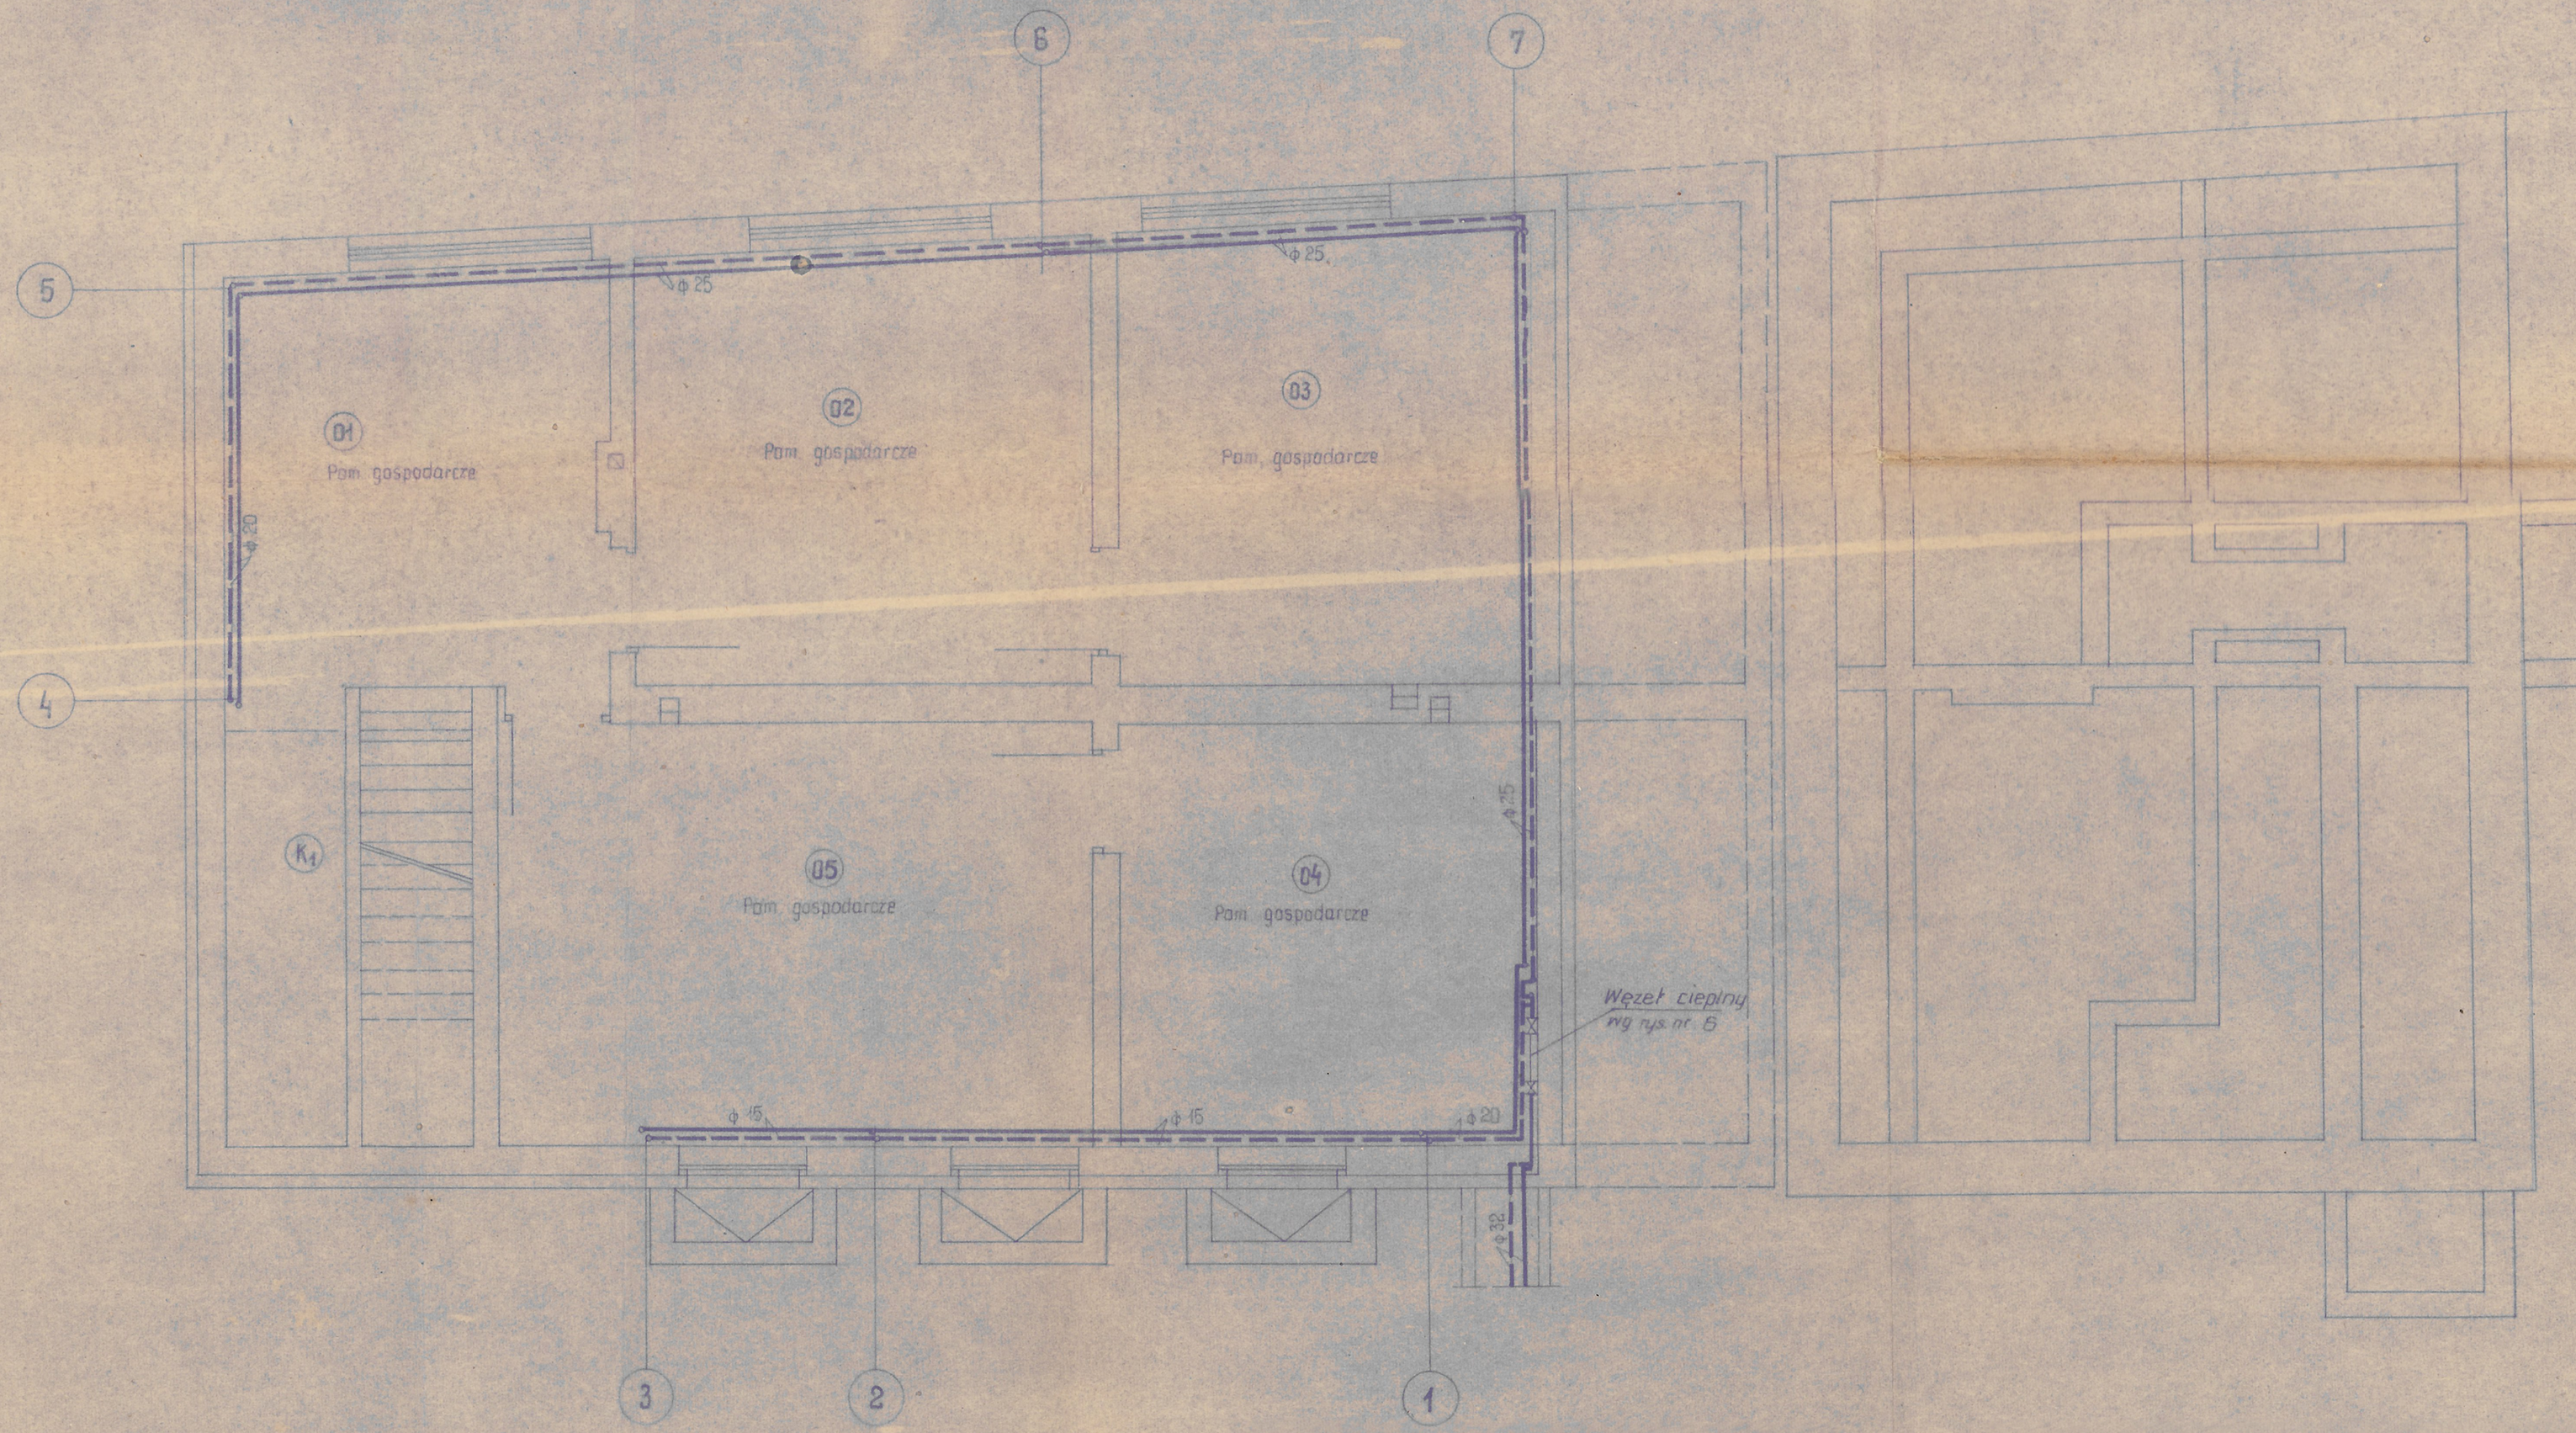

Proj. Konstr.	VIII. 72r	L. Stobrawa		Rozmiar	Zastępuje
Kreślił	"	L. Styblińska		A 2	Przynależny do rys. nr
Sprawdził	"	inż. P. Petyk			
Prowadzący projekt	"	inż. R. Gil			
Kontrola norm	"	inż. P. Petyk		Skala	Stadium: PT
Kierownik Pracowni	VIII. 72r	ogr. inż. Z. Romańczuk		1:50	Część branżowa: centr. ogrzew
Pracownia OE2	Data	Nazwisko i imię	Podpis		

M N

BIPROMET

Biuro Projektów
Przemysłu Metali Nieżelaznych
Katowice

Nr projektu: 134-11-01

Nr archiwalny

Nazwa rysunku: Rzut piwnic

Modernizacja Pracowni Izotopowej klasy II
VI Klinika Chorób Wewnętrznych
Państwowy Szpital Kliniczny - Katowice - Francuska 20/24
Śl. Akademia Medyczna w Katowicach

Nr rysunku: 3