


Wydruk mapy z systemu WebEWID

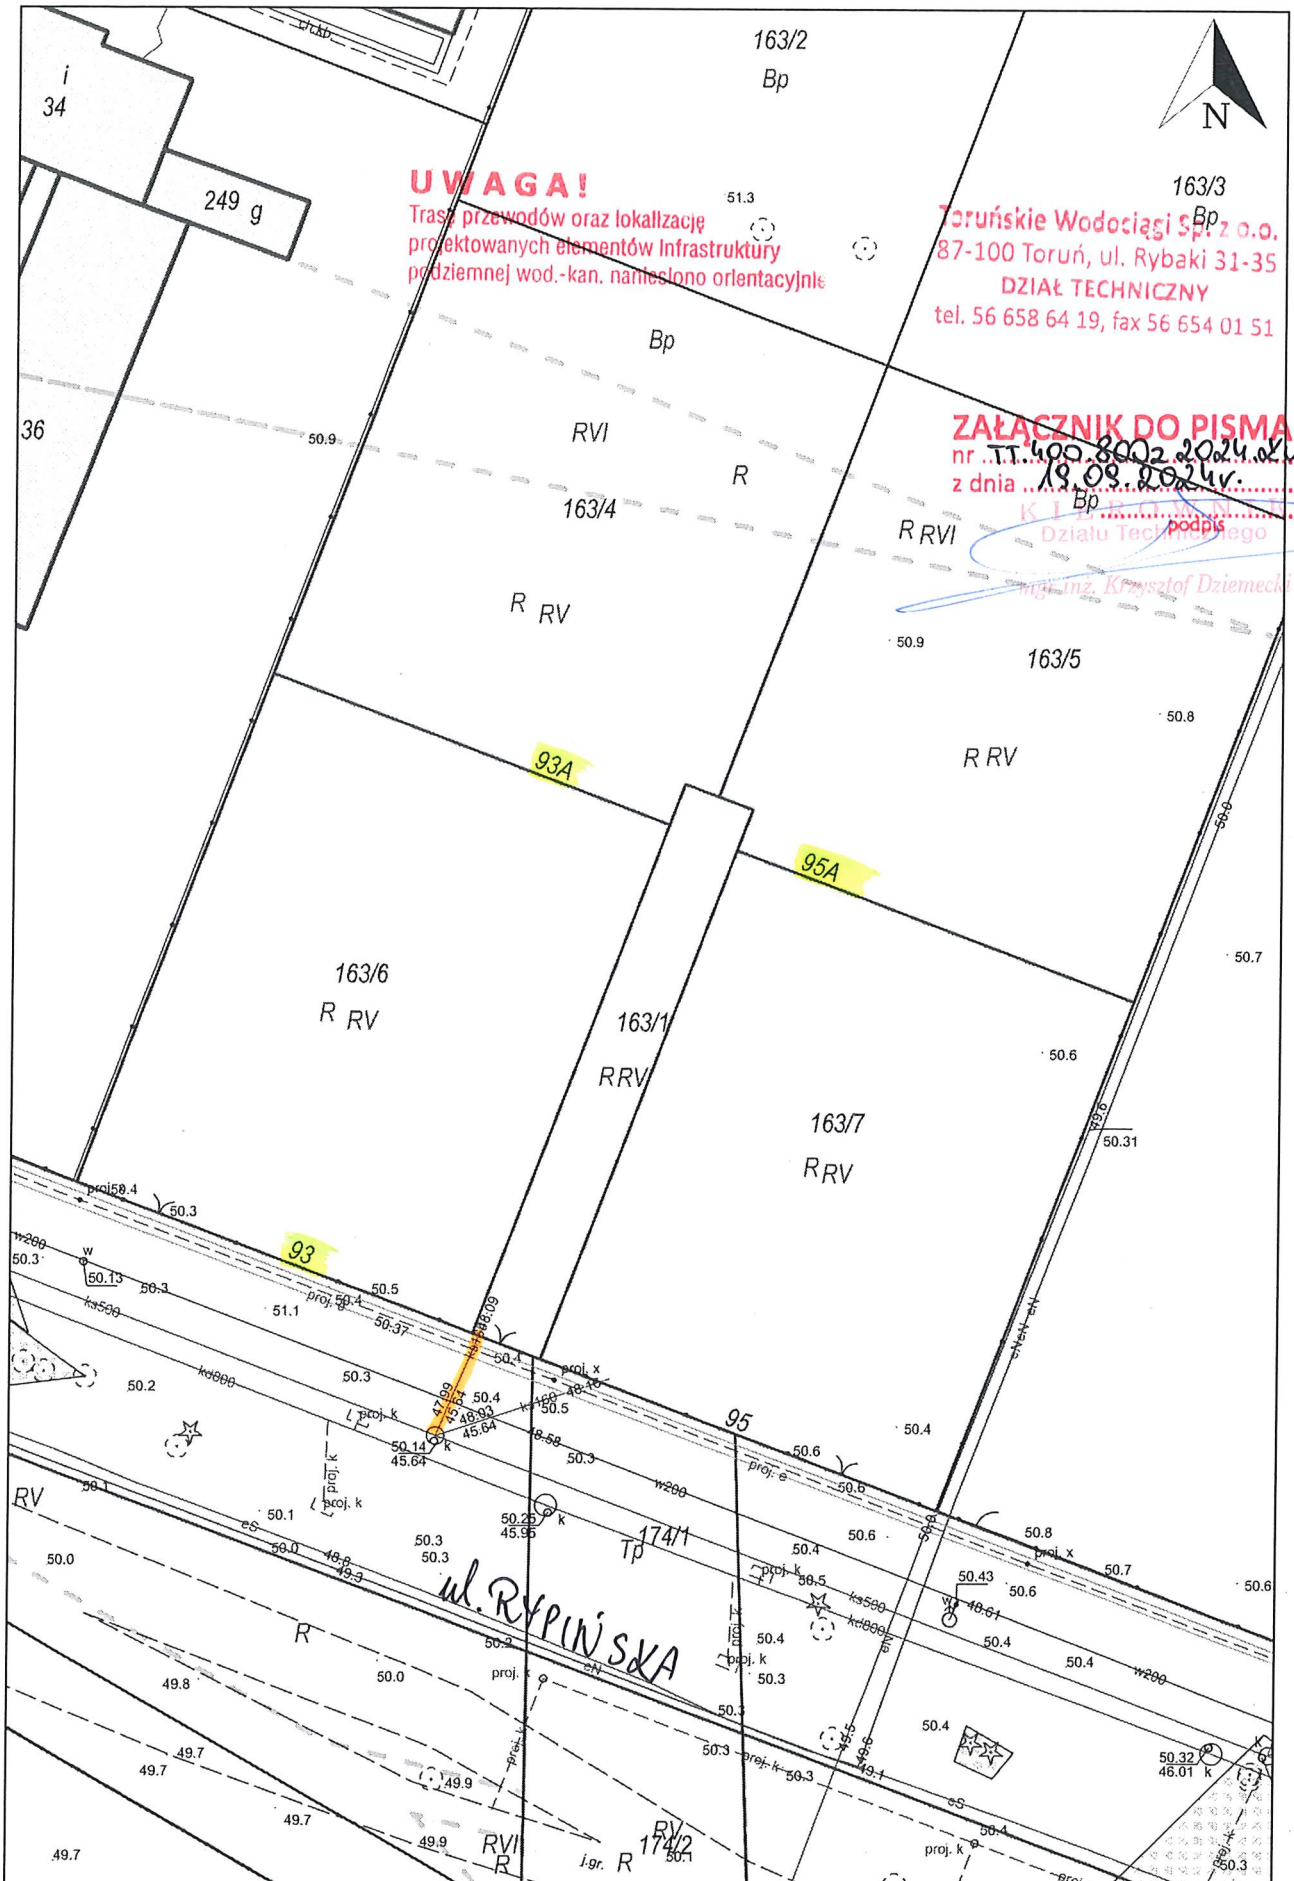

**UWAGA!**  
Trasy przewodów oraz lokalizację projektowanych elementów infrastruktury podziemnej wod.-kan. namalowano orientacyjnie

Toruńskie Wodociągi Sp. z o.o.  
87-100 Toruń, ul. Rybaki 31-35  
DZIAŁ TECHNICZNY  
tel. 56 658 64 19, fax 56 654 01 51

**ZAŁĄCZNIK DO PISMA**  
nr ...  
z dnia ...  
Krzysztof Dziemecki  
Działu Technicznego

ul. RYPIŃSKA

Wydruk w skali 1:500

Wydruk z systemu WebEWID

Sporządził: Gooa

Udostępniane informacje nie są dokumentami w postępowaniach administracyjnych i innych. Materiały zawierające informacje z powiatowego zasobu geodezyjnego i kartograficznego (w tym dane z operatu ewidencji gruntów i budynków Urzędu Miasta Torunia) należy zamawiać w Wydziale Geodezji. Dokumenty zawierające inne informacje przetwarzane w Wewnętrznym Portalu Mapowym należy zamawiać w wydziałach merytorycznych, odpowiedzialnych za aktualizację tych danych.