



A

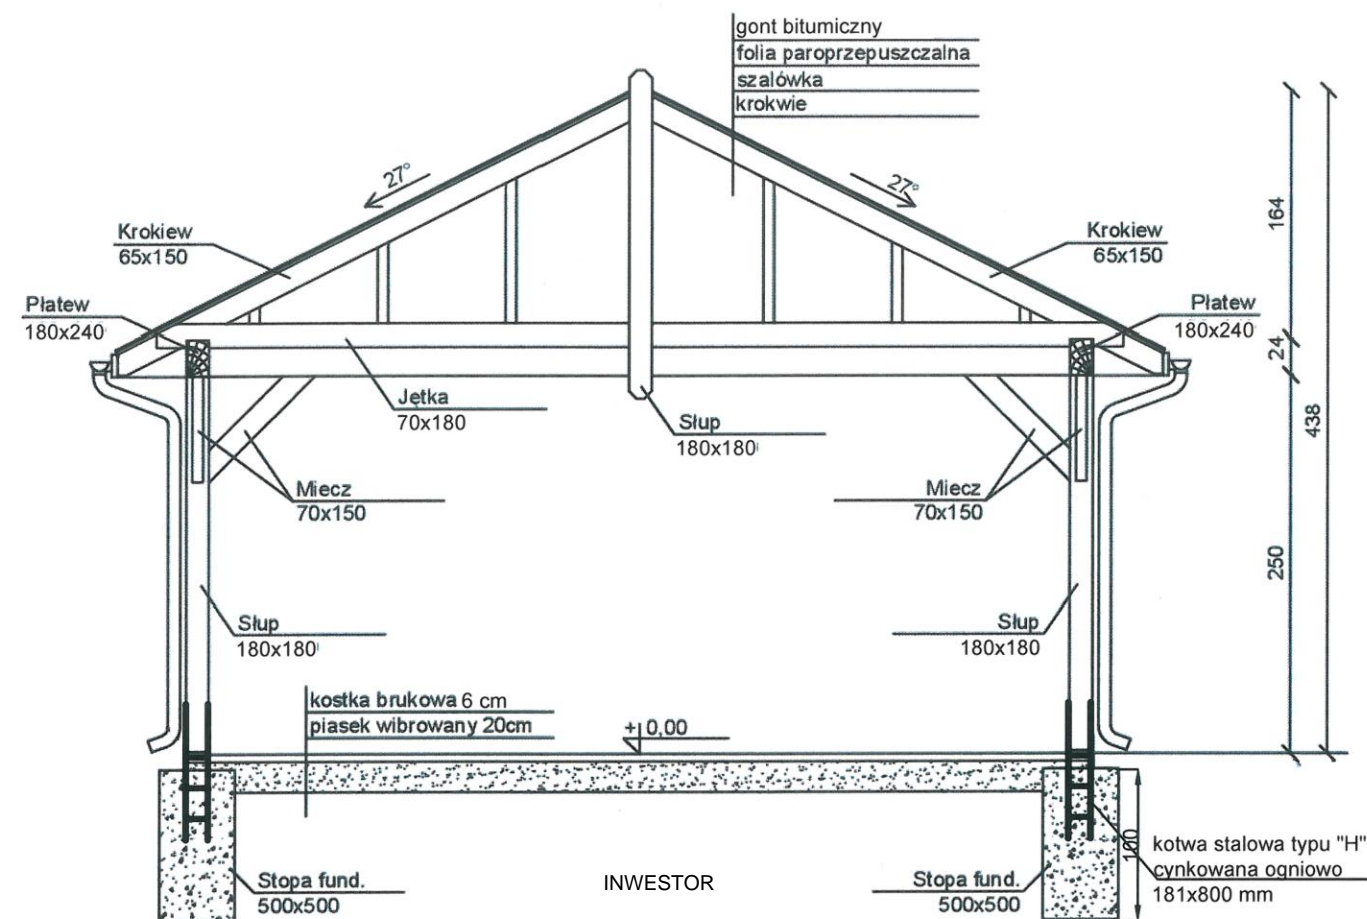

Gmina Aleksandrów Kujawski

PROJEKTANT	KAMIL SERKOWSKI nr upr.: WKP/0083/POOK/15
------------	--

podpis: 

Zagospodarowanie terenu przy Dziennym Domie Pobytu i OSP w
Słomkowie dz. nr 182/4 i 183/2.

TUTUŁ RYSUNKU

ALTANA REKREACYJNA

DATA WYDANIA	08.01.2021r.
--------------	--------------

NR RYSUNKU	2
------------	---

PRAWA AUTORSKIE ZASTRZEŻONE. NINIEJSZY PROJEKT JEST PRZEDMIOTEM PRAWA AUTORSKIEGO I CHRONIONY JEST AUTORSKIMI PRAWAMI OSOBISTYMI I AUTORSKIMI PRAWAMI MAJĄTKOWYMI JAKO "UTWÓR ARCHITEKTONICZNY, ARCHITEKTONICZNO-URBANISTYCZNY, URBANISTYCZNY" NA PODSTAWIE USTAWY Z DN.4.02.1994r O PRAWIE AUTORSKIM I PRAWACH POKREWNYCH (Dz.U.nr 80 z 2000r, poz.904)

SKALA
1:50

NR STRONG
