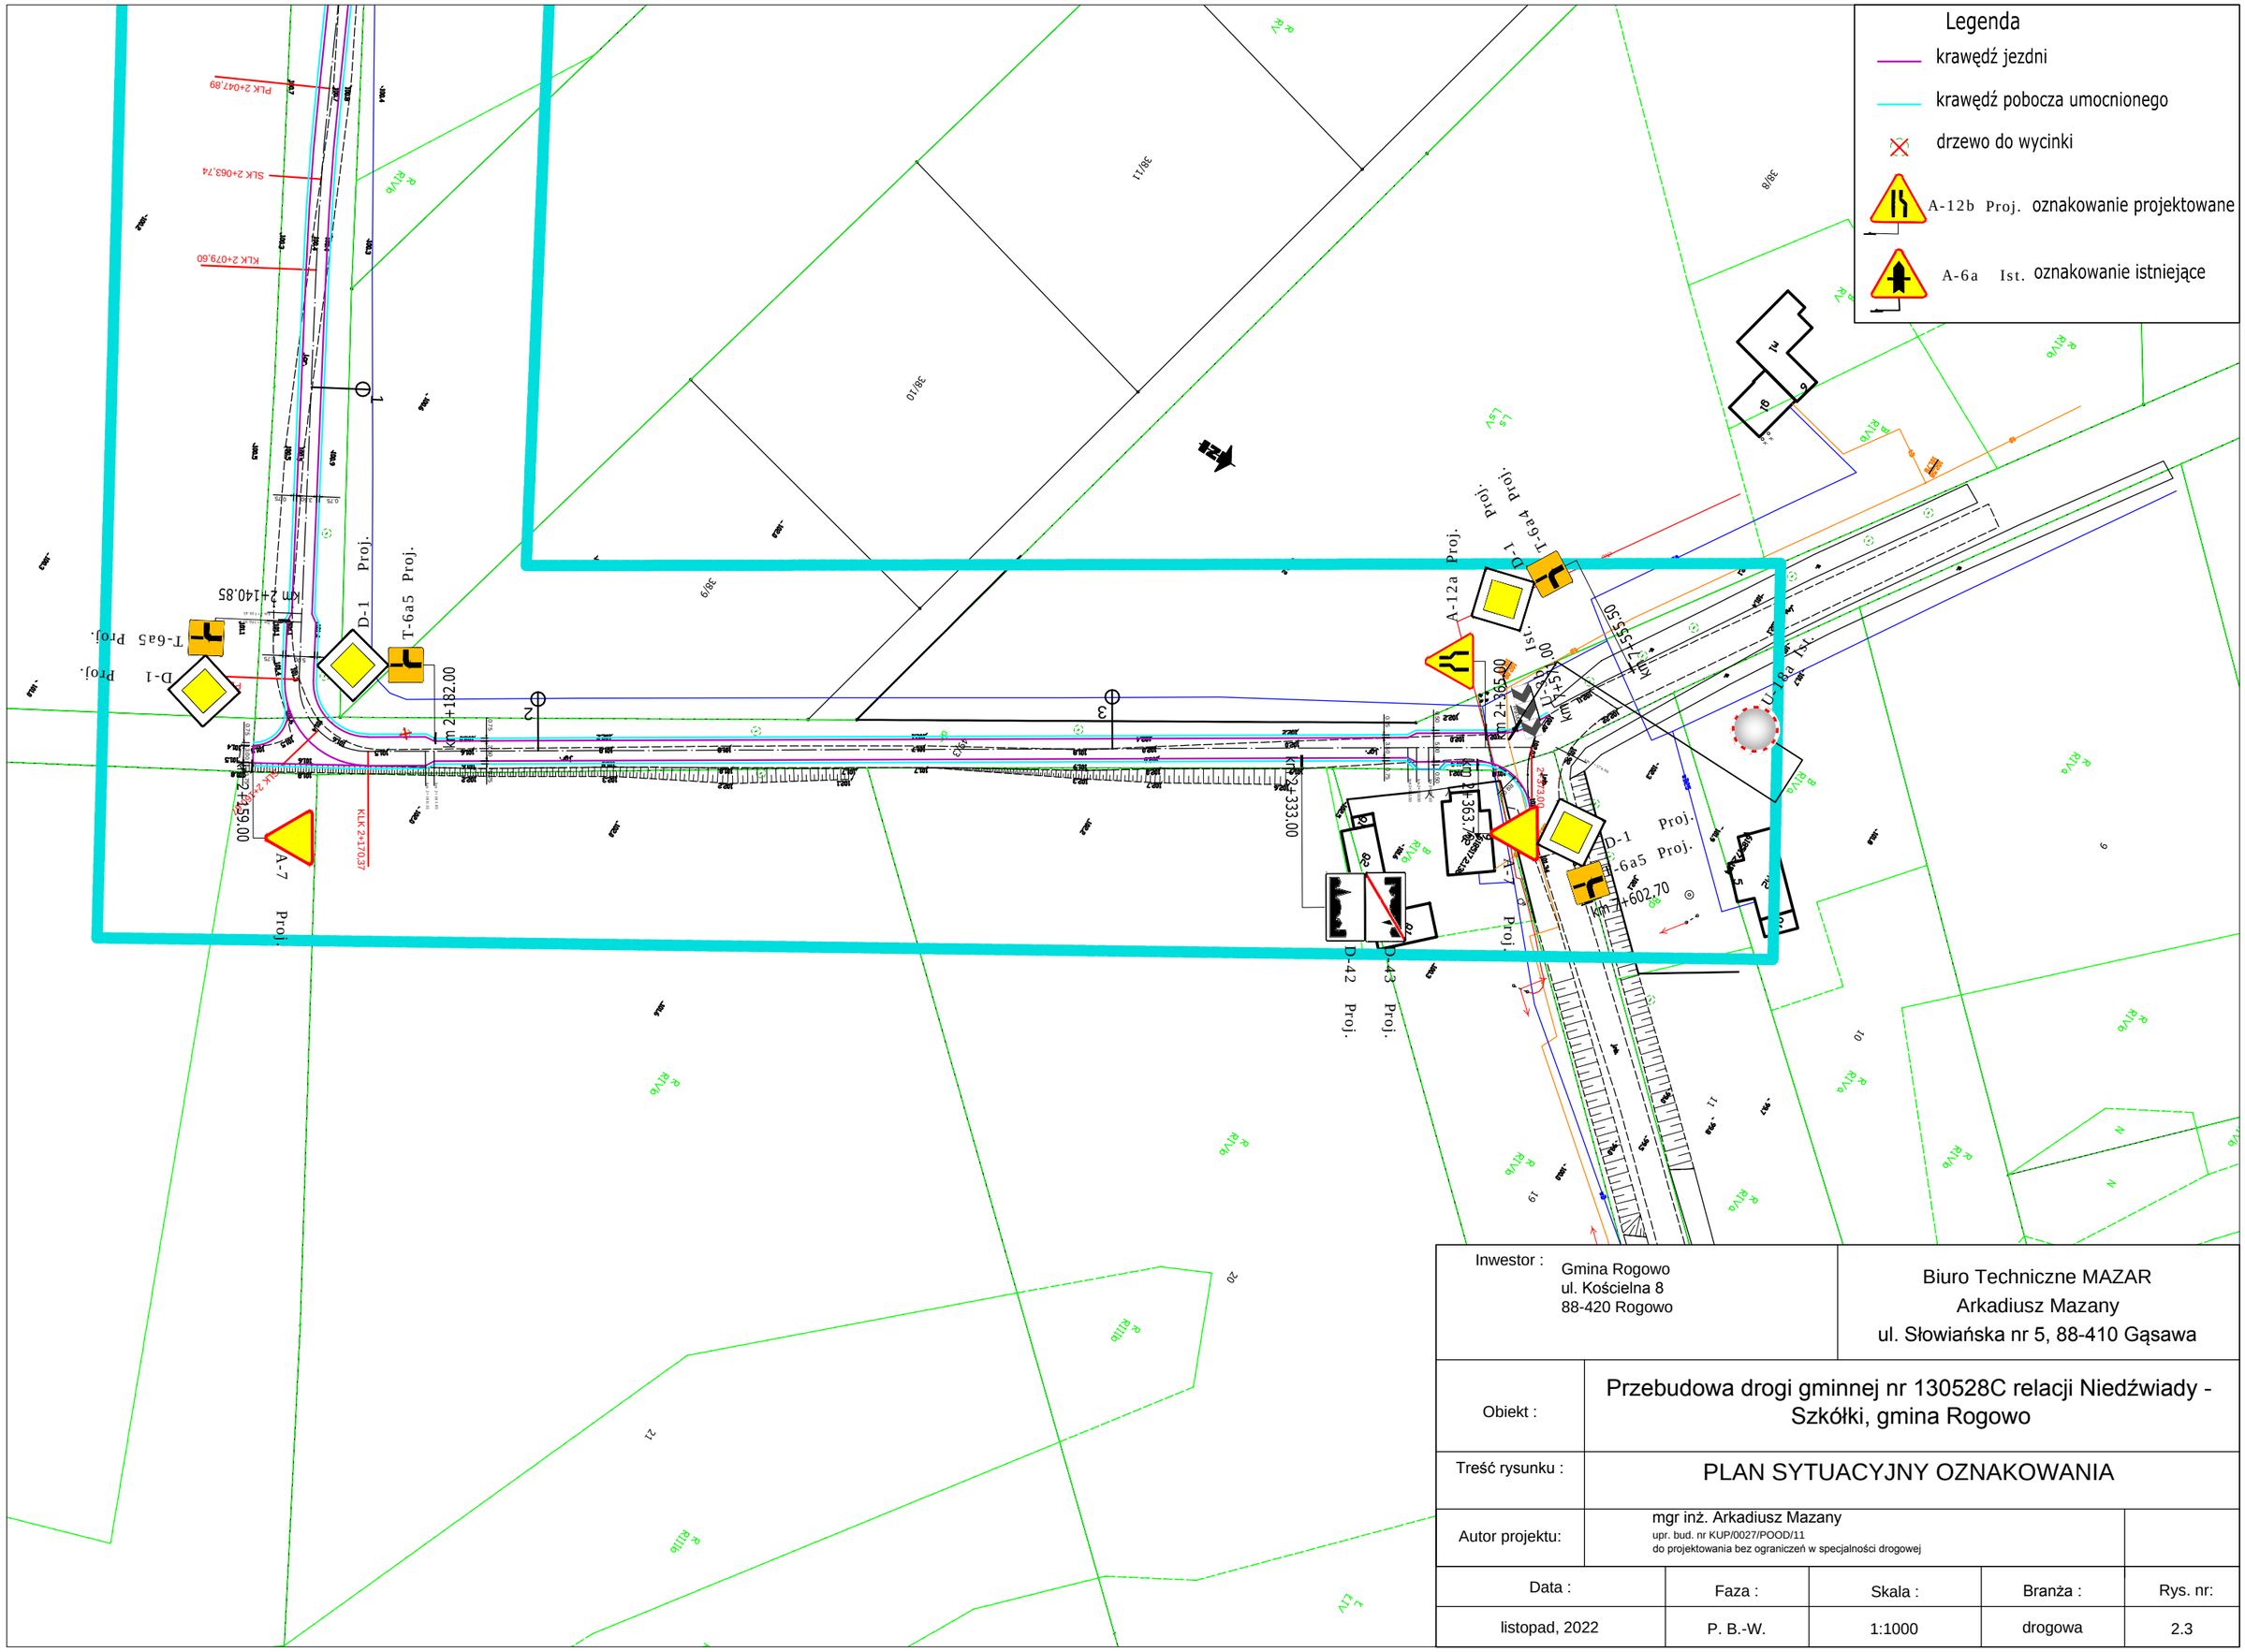

Inwestor : Gmina Rogowo ul. Kościelna 8 88-420 Rogowo			Biuro Techniczne MAZAR Arkadiusz Mazany ul. Słowiańska nr 5, 88-410 Gąsawa	
Obiekt :	Przebudowa drogi gminnej nr 130528C relacji Niedźwiady - Szkółki, gmina Rogowo			
Treść rysunku :	PLAN SYTUACYJNY OZNAKOWANIA			
Autor projektu:	mgr inż. Arkadiusz Mazany upr. bud. nr KUP/0027/POOD/11 do projektowania bez ograniczeń w specjalności drogowej			
Data :	Faza :	Skala :	Branża :	Rys. nr:
listopad, 2022	P. B.-W.	1:1000	drogowa	2.3