


206-717/2

Legenda:

- - nawierzchnia jezdnia
- - pobocze
- - zjazdy

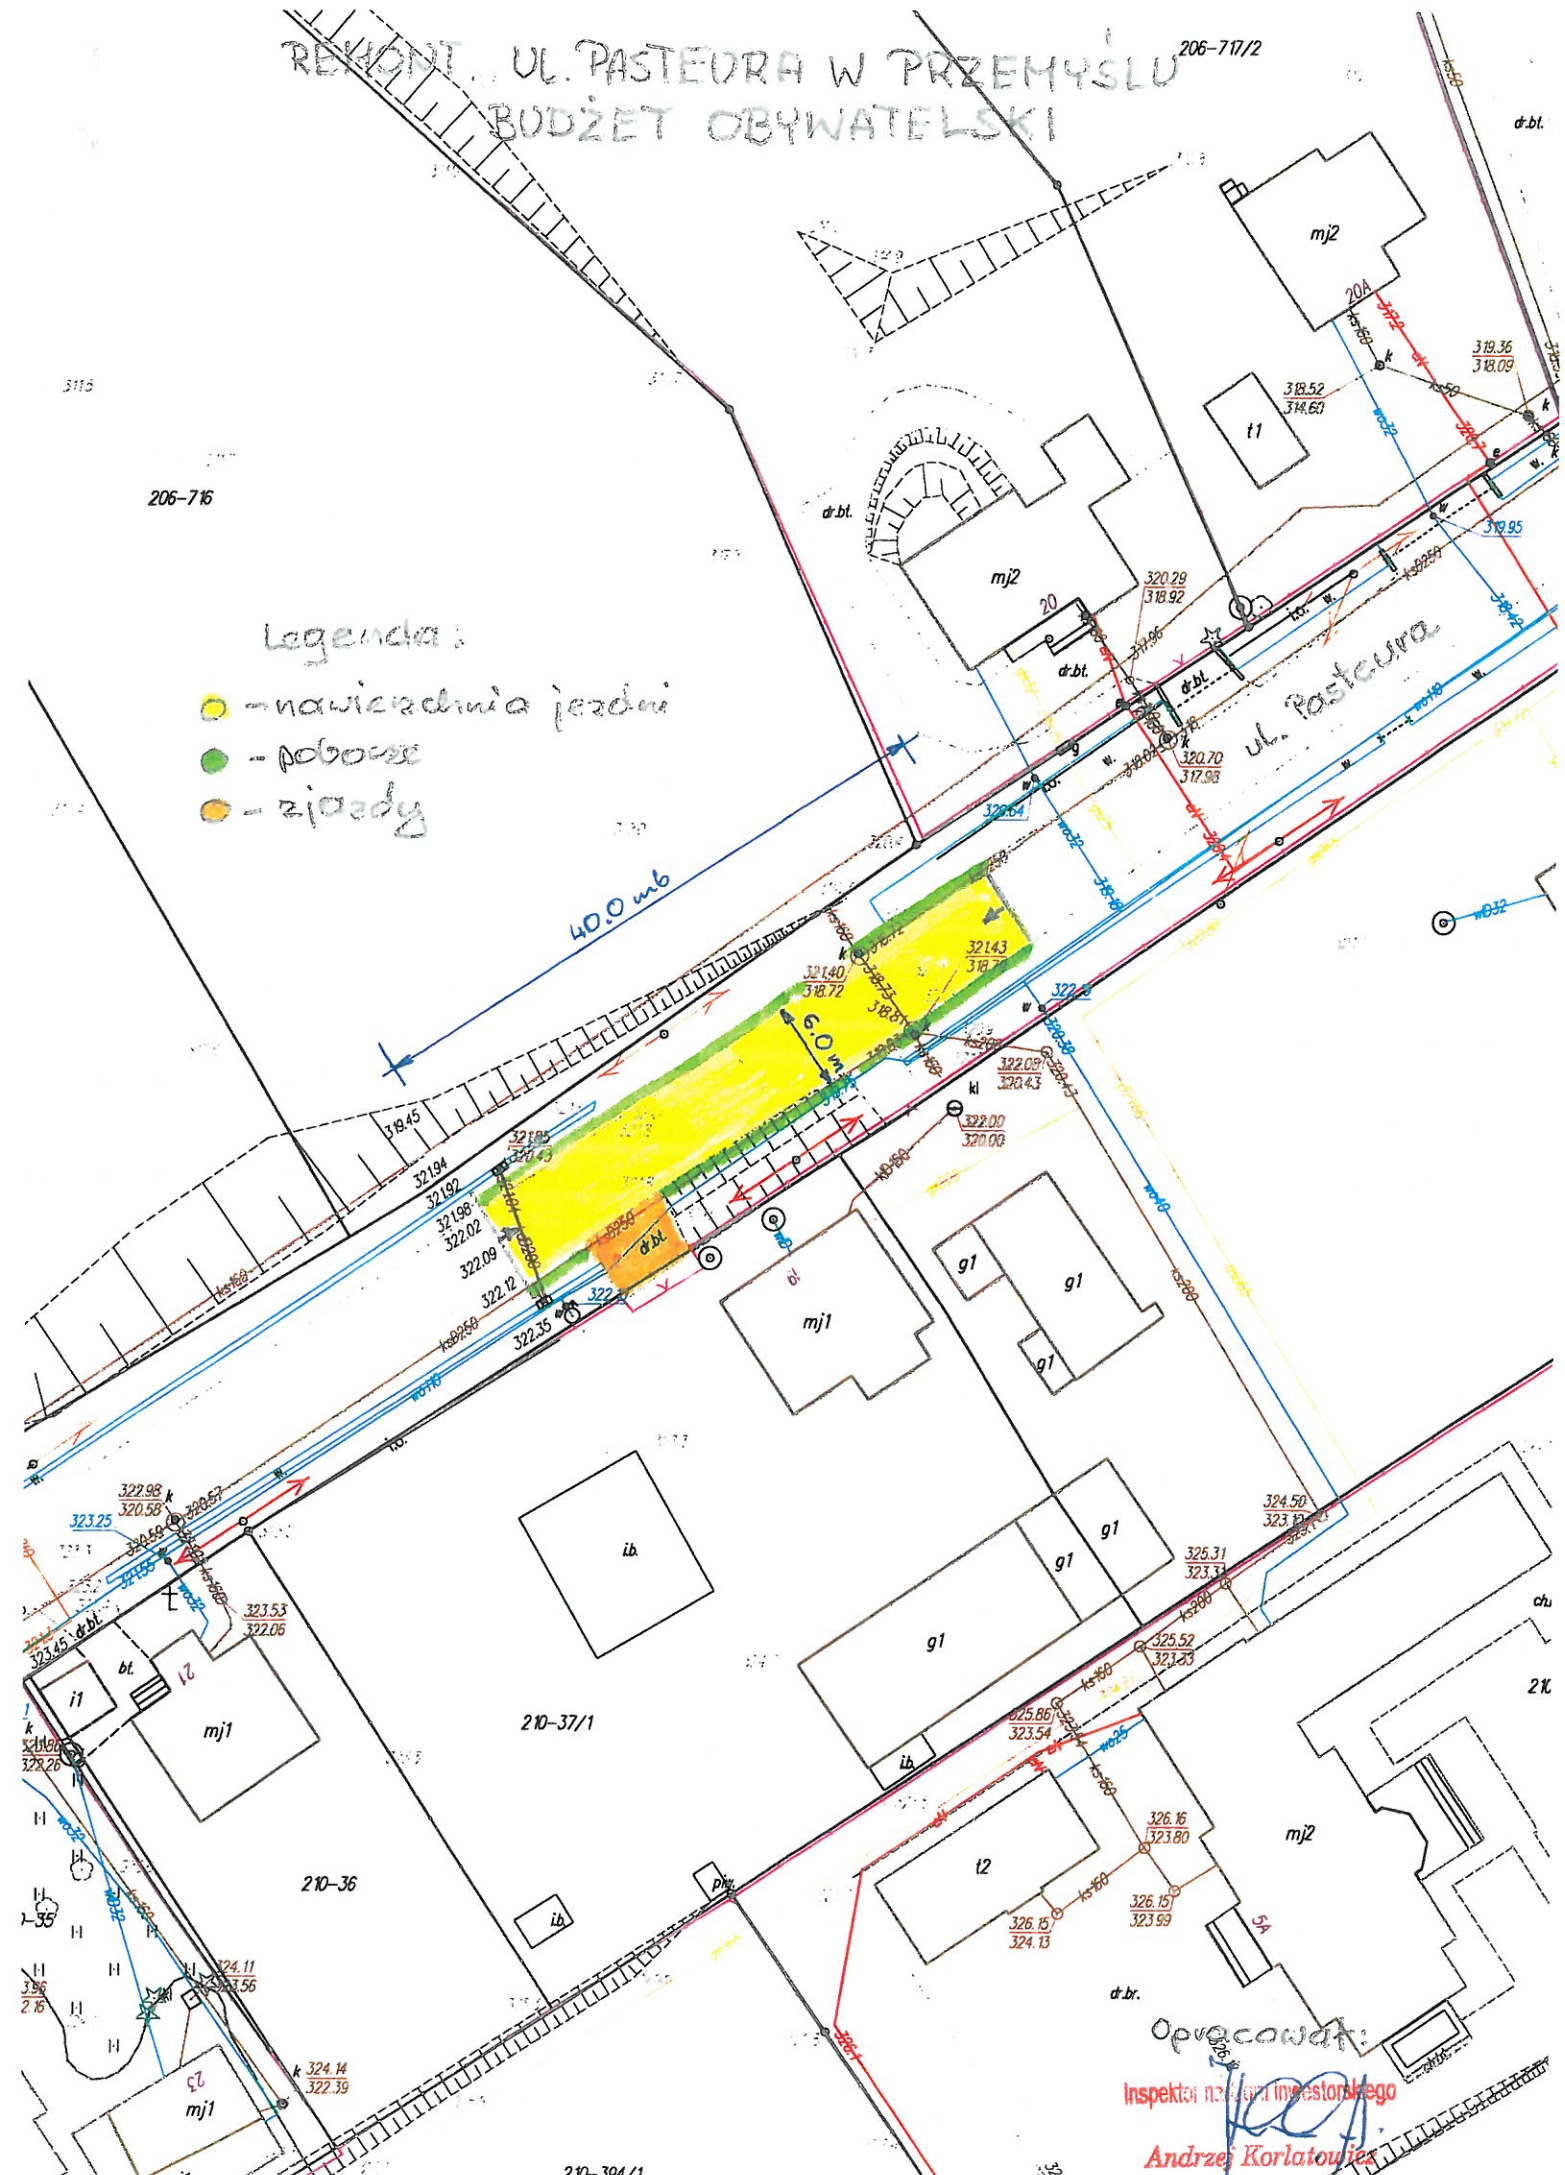

Opracował:
inspektor nadzoru inwestorskiego
Andrzej Korlatowicz