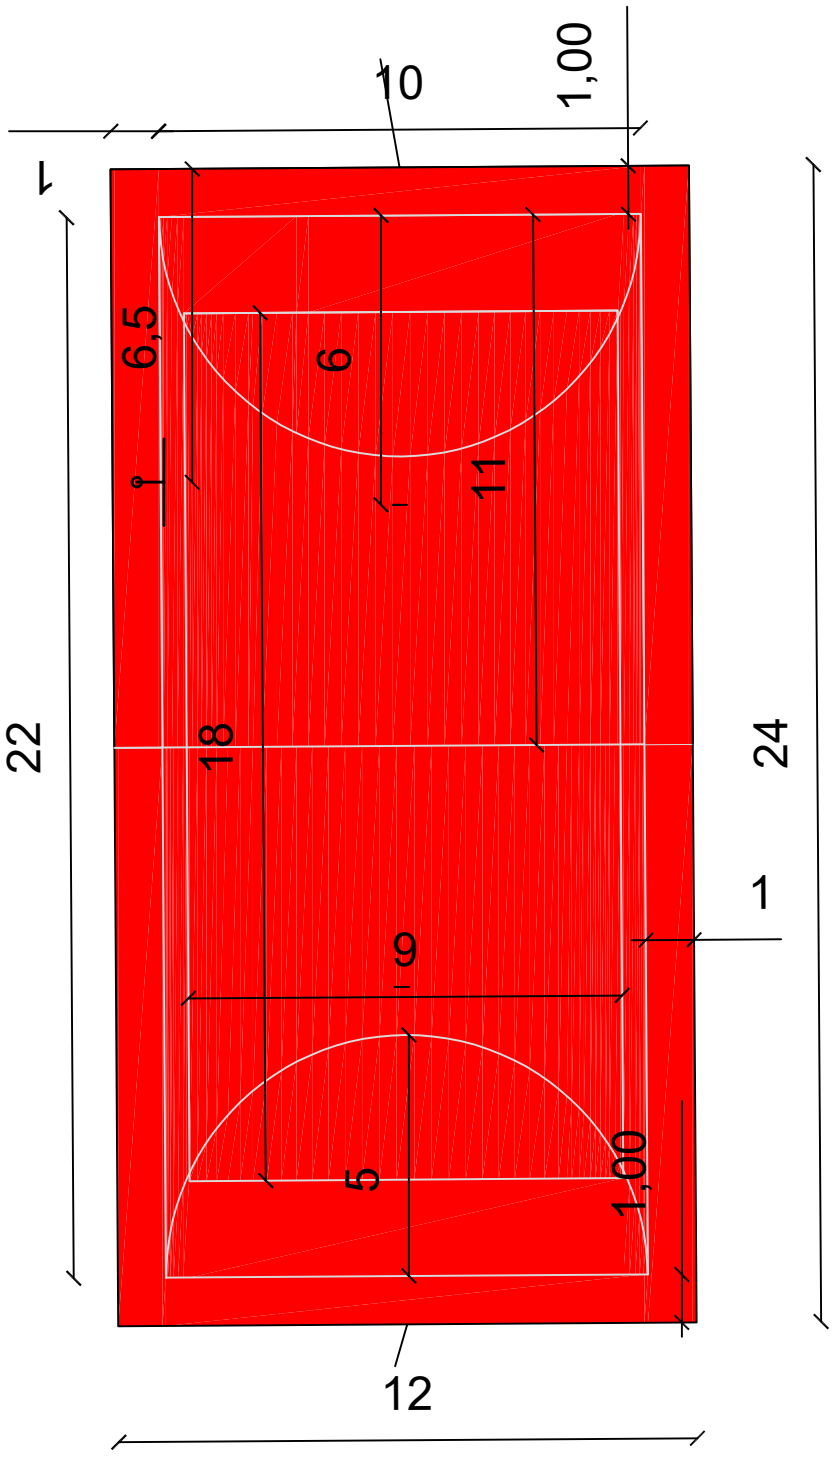

Nadzory Budowlane Michał Kapłan, Os. Słowiańskie 35/2, 74-300 Myślibórz				
Inwestor	Gmina Myślibórz, ul. Rynek im. Jana Pawła II 1, 74-300 Myślibórz			
Nazwa zadania	Modernizacja boiska sportowego o nawierzchni trawiastej wraz z towarzyszącą infrastrukturą w miejscowości Wierzbnica dz. nr 338/1 obręb 25 Myślibórz			
Tytuł	Wymiary boiska do piłki nożnej, siatkowej i koszykowej			
Opracował	inż. Michał Kapłan upr. bud. ZAP/0237/VBKb/21	Data 03.2023 r.	Podpis	Nr. Rys. 2