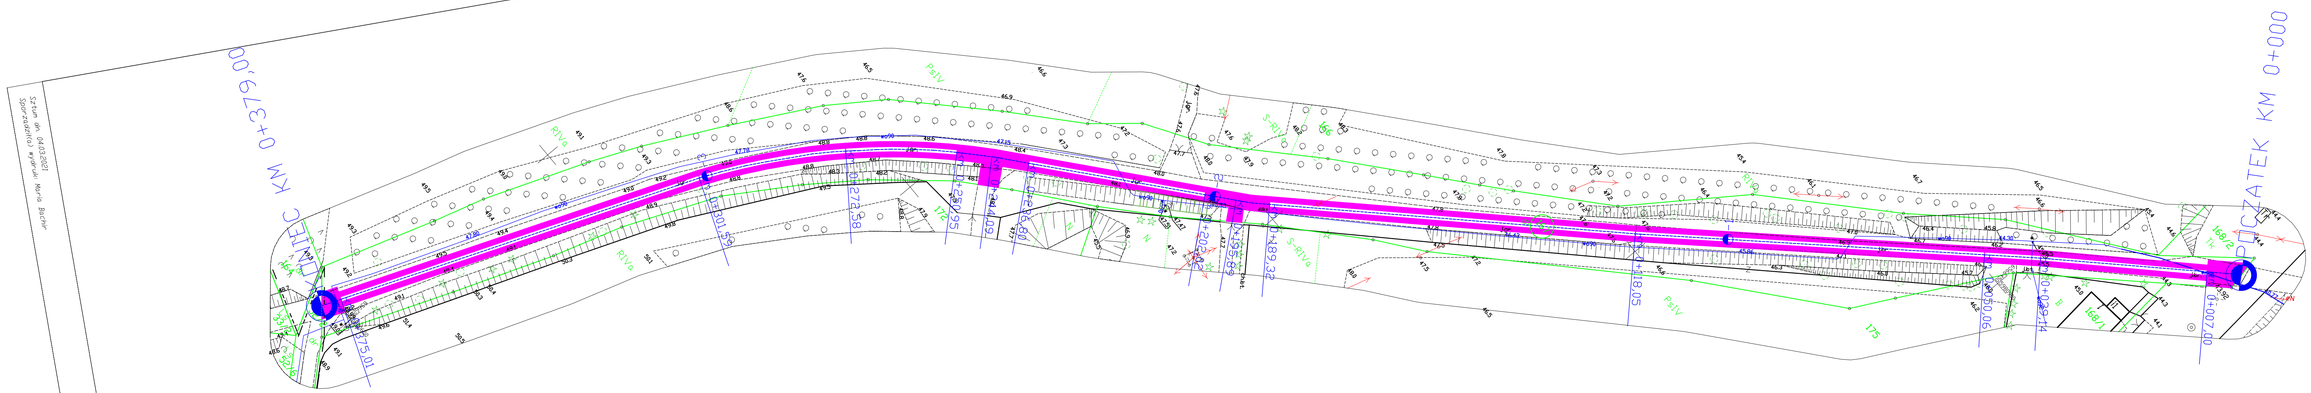

Szczecin dn. 04.03.2021
Sporządził(a) inż. Maria Bacher

LEGENDA:

- NAWIERZCHNIA Z PŁYT YOMB
- ISTNIEJĄCA NAWIERZCHNIA Z KAMIENIA GRANITOWEGO
- ZAKRES ROBÓT NAWIERZCHNIOWYCH
- OŚ DROGI
- PROJEKTOWANE SKARPY

Przedsiębiorstwo Projektowo-Usługowe MARKUB
ul. Kajki 4 ; 82-440 Dzierzgoń

Nazwa i adres obiektu	MODERNIZACJA DRÓG GMINNYCH Z ZASTOSOWANIEM PŁYT YOMB 2022 CZĘŚĆ I GOŚCISZEWO DZ. NR 167.				Nr rys. 1
Tytuł	PLAN SYTUACYJNY				
Projektował	branża drogowa inż. Arkadiusz Gołębiewski upr. nr 388/GD/292	Podpis	Data	Skala	
Sprawdził	mgr inż. Tomasz Hryniewicz		LUTY 2022	1:500	