


Przekrój normalny

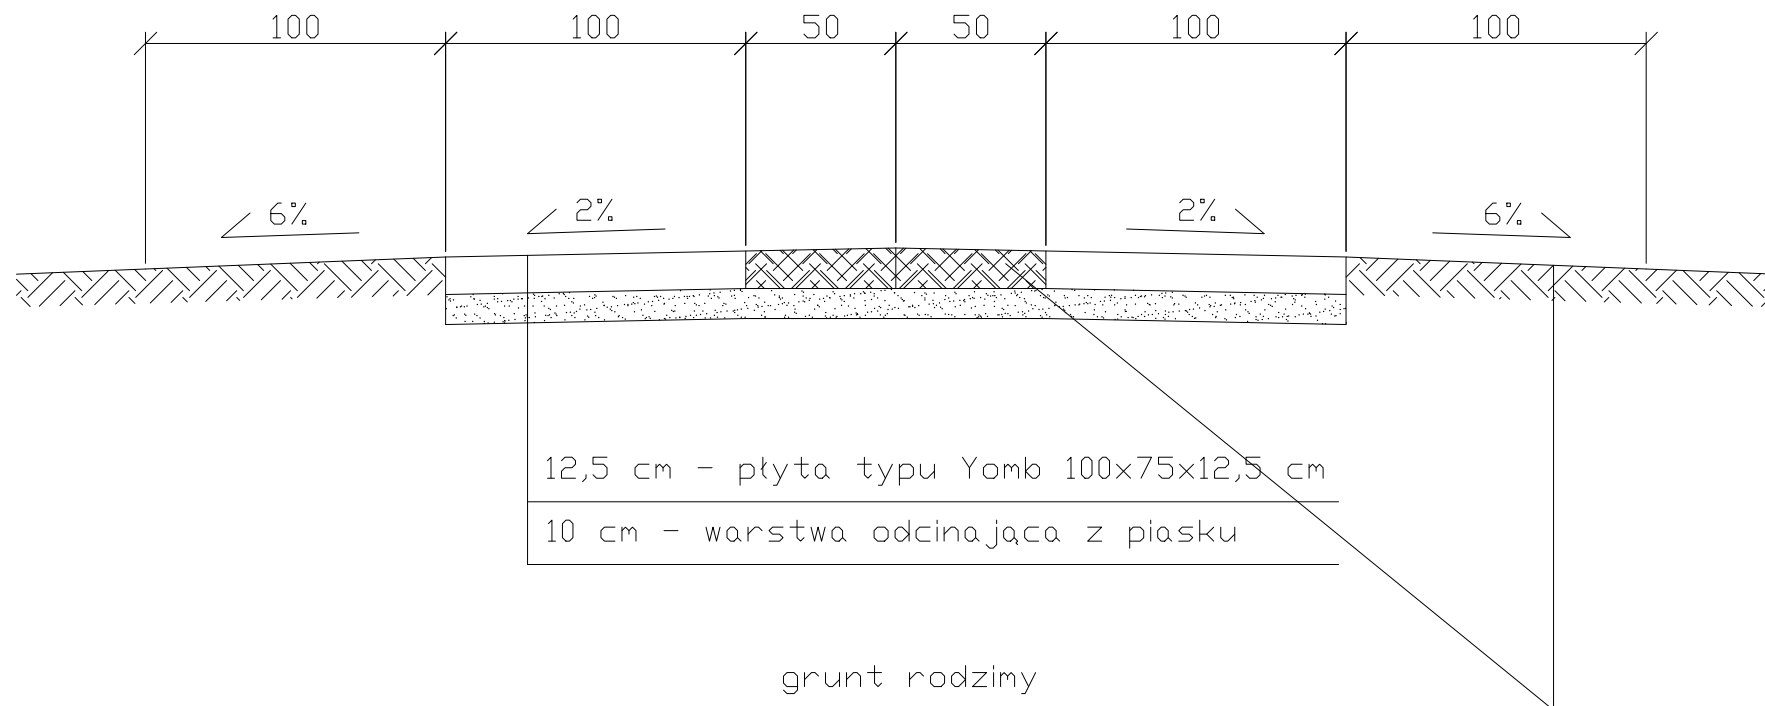

Przedsiębiorstwo Projektowo-Usługowe MARKUB ul. Kajki 4 ; 82-440 Dzierżgoń				
Nazwa i adres obiektu	MODERNIZACJA DROG GMINNYCH Z ZASTOSOWANIEM PŁYT YOMB 2022-CZESC I			Nr rys. 9
Tytuł	PRZEKRÓJ NORMALNY			
Projektował	inż. Arkadiusz Gotęblewski upr. nr 388/Gd/202	Podpis	Data	Skala
Opracował	mgr inż. Tomasz Hryniewicz		luty 2022	1:25