


REMONT UTWARDZENIA PRZY ZAPLECZU  
SANITARNO - SZATNIOWYM

skala 1:50

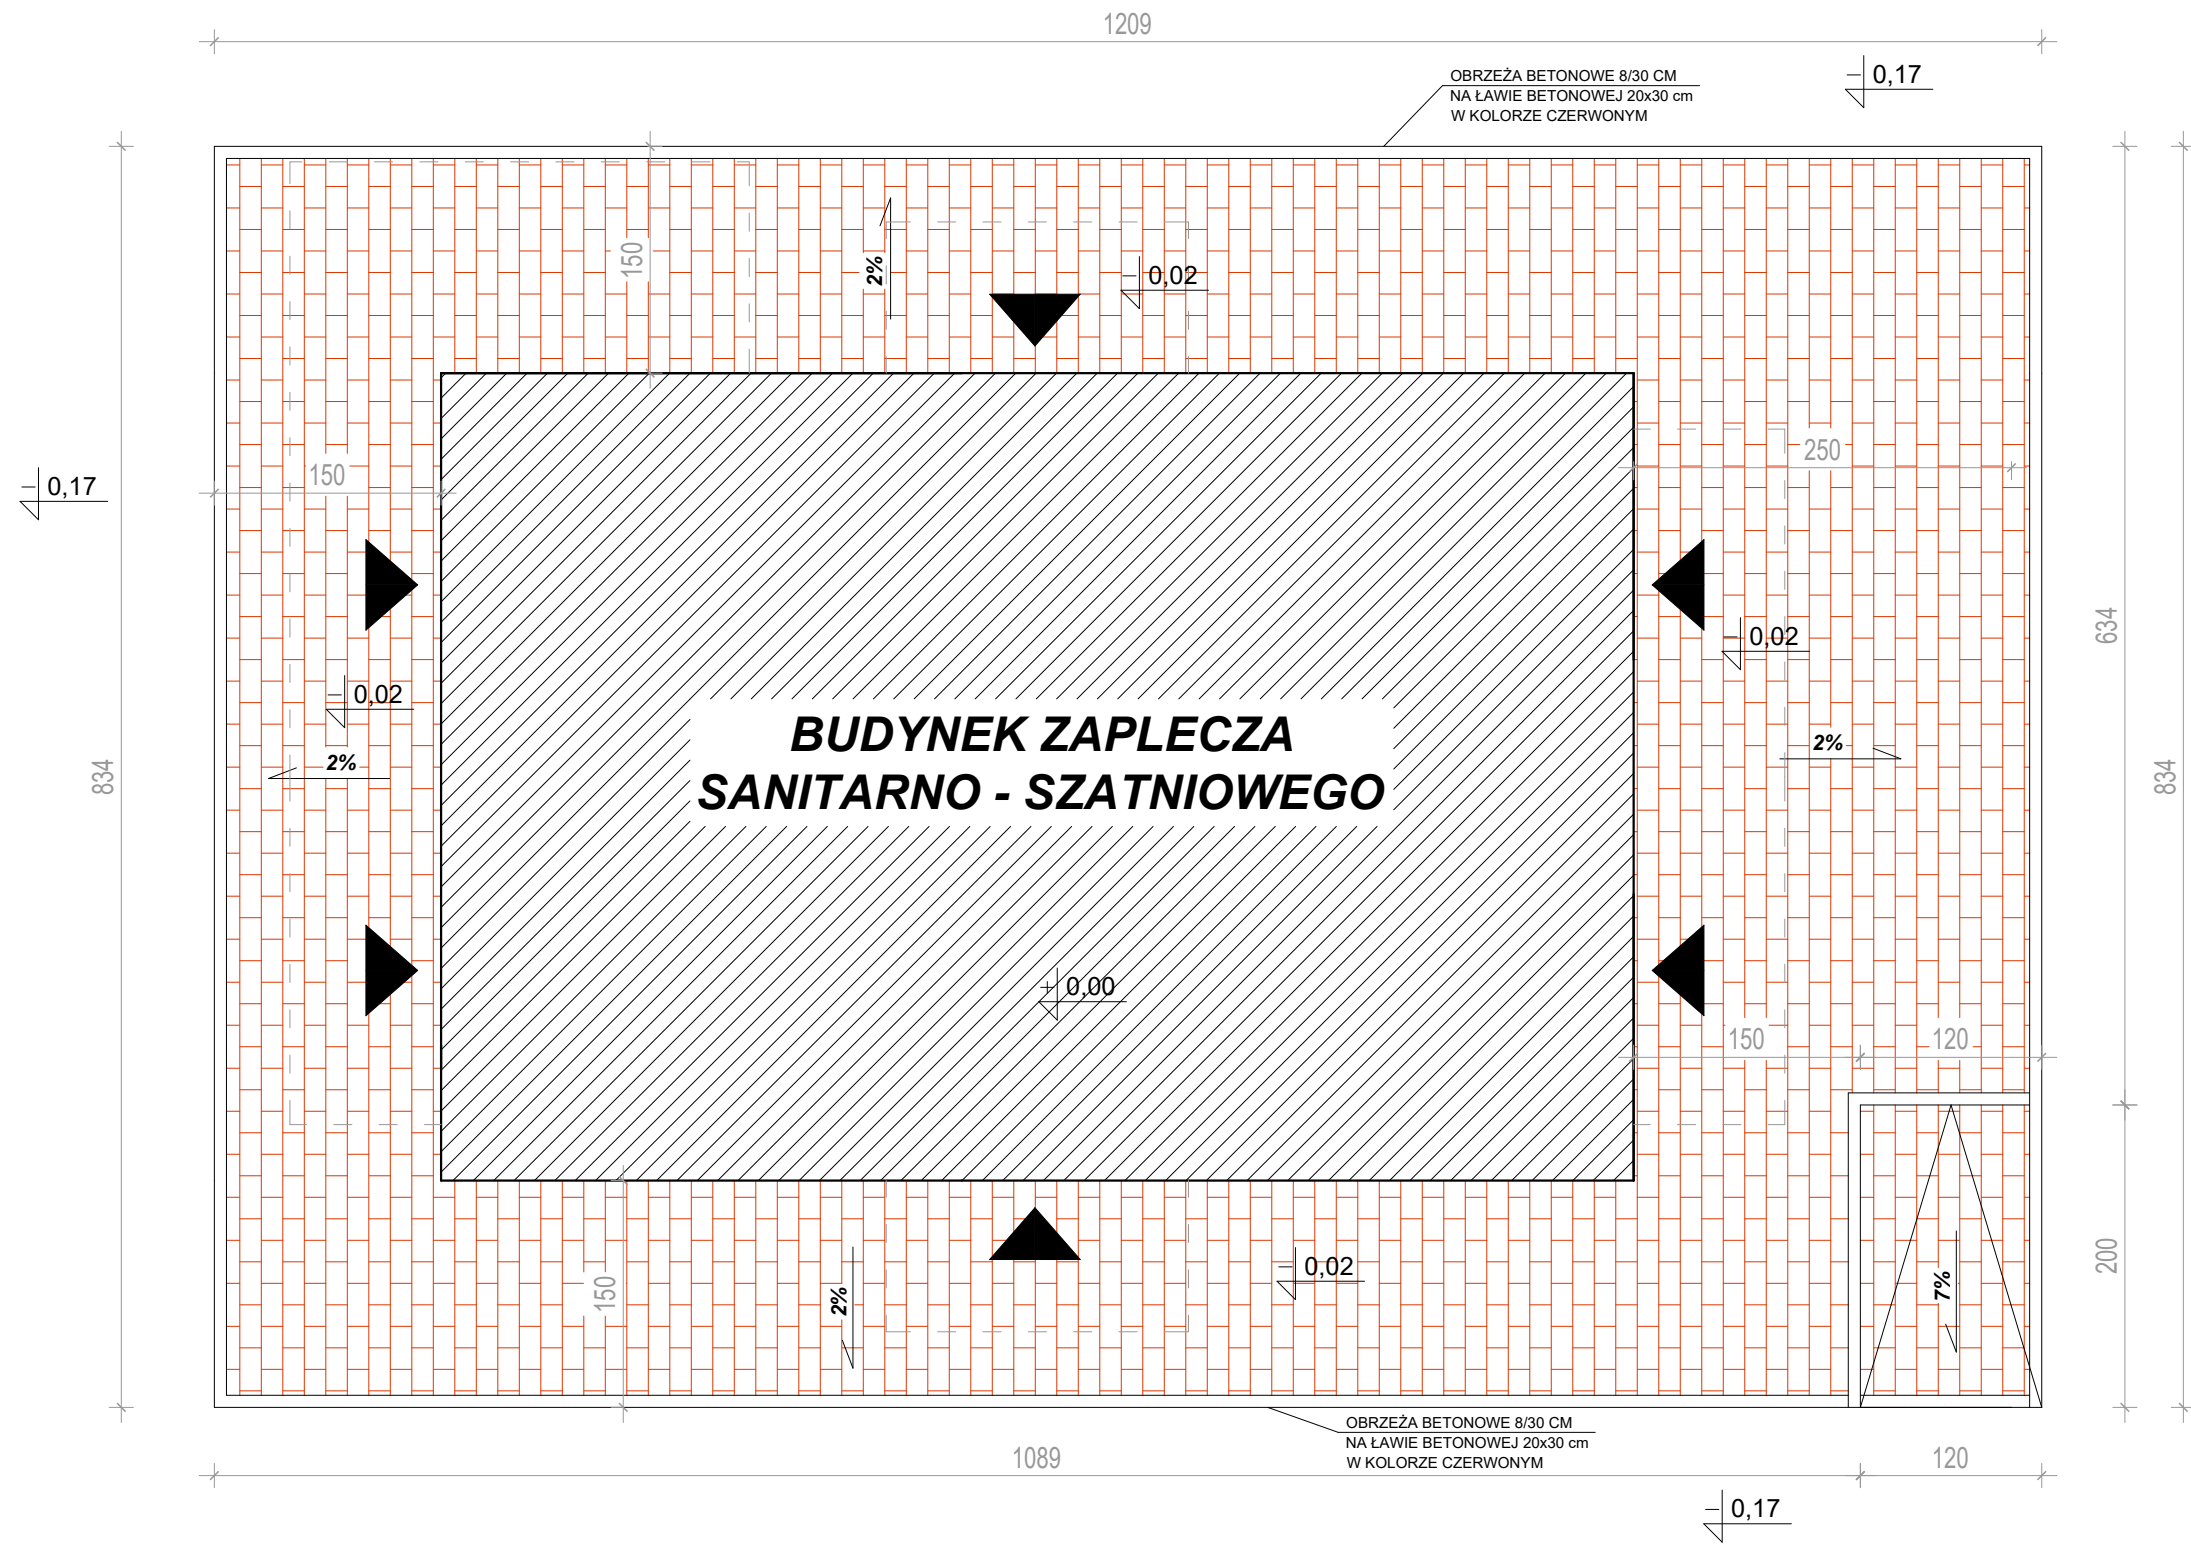

UWAGA:  
Nawierzchnia z kostki betonowej gr. 6cm, ułożonej na podsypce  
piaskowo-cementowej gr. 4cm oraz na podsypce żwirowej zagęszczonej.  
Powierzchnia kostki - 54,59 m2

rys. nr A1

OBIEKT	MODERNIZACJA KOMPLEKSU SPORTOWEGO „Moje Boisko - Orlik 2012”		
ADRES	Sosnowo, gm. Rogowo, dz. nr 144/4		
NAZWA RYSUNKU	REMONT UTWARDZENIA PRZY ZAPLECZU SANITARNO - SZATNIOWYM	Skala:	1:100
		Data:	04.2023
PROJEKTANT	Ryszard Mazurowski Upraw. bud. UA-V-7342-5/92/94Wk	Podpis:	
OPRACOWAŁ	Piotr Kamiński	Podpis:	