


Uwagi:

1. Wszystkie roboty należy wykonywać zgodnie z Polskimi Normami, "Warunkami technicznymi wykonania i odbioru robót budowlano - montażowych opracowanymi przez Instytut Techniki Budowlanej oraz zasadami wiedzy i sztuki budowlanej.
2. Poziomy posadzek należy zweryfikować i precyzyjnie wytyczyć geodezyjnie na etapie wykonawczym. Odchyłki od projektu należy konsultować z projektantem.
3. Wszelkie elementy ruchome, elementy wyposażenia, w szczególności elementy stolarki i ślusarki okiennej i drzwiowej, szkleń, fasad, okładzin elewacyjnych, balustrad, poręczy i pochwytyw, odbojników wewnętrznych i innych należy zamawiać i wykonywać / montować na podstawie zweryfikowanych obmiarów rzeczywistych wykonanych na obiekcie.
4. W wykonaniu otworów okiennych w ścianach nie dopuszcza się wymiarów mniejszych niż określone w dokumentacji, a tolerancja dodatnia może wynosić do 20 mm. Każdorazowo weryfikować zgodność szerokości otworu z szerokością okna dla uniknięcia niezgodności.
5. Przy wykonaniu otworów drzwiowych skonstruować wymiary z zestawieniem stolarki oraz z faktycznym zamawianym asortymentem dla uniknięcia nieścisłości.
6. Przed wykonaniem każdego otworu w ścianach i stropach weryfikować ich rozmiary z projektowanym asortymentem lub wyposażeniem. Murowanie określonych partii ścian realizować po weryfikacji opracowań branżowych (przebiegi instalacji).
7. Dopuszcza się zastosowanie materiałów zamiennych pod warunkiem, że posiadają one cechy nie gorsze jakościowo i technicznie od wskazanych w projekcie, a także pod warunkiem uzyskania zgody projektanta.
8. Wszystkie elementy konstrukcyjne należy przyjmować wg pozycji opisanych na schematach lokalizacyjnych w dokumentacji - część konstrukcyjna (konstrukcja - projekt budowlano-wykonawczy).
9. Każdy składnik projektowy należy rozpatrywać i rozpoznawać w dokumanetacji w kontekście wszystkich rysunków, które do tego składnika się odnoszą z uwzględnieniem wszystkich informacji opisowych i zasad sztuki budowlanej.
10. Brak wskazania na rysunku technicznym elementu, którego zastosowanie wynika ze znanych lub powszechnie przyjętych rozwiązań w zakresie sztuki budowlanej nie zwalnia wykonawcy z konieczności skalkulowania i zastosowania takiego elementu w porozumieniu z inwestorem, a także z projektantem i za jego zgodą.
11. Należy uwzględnić przejścia przez stropy otworów instalacyjnych rozpatrując i opierając się o rysunki branżowe.
12. W przypadku jakiegokolwiek rozbieżności w dokumentacji należy konsultować się z projektantem.
13. Zgodnie z art. 22 ust. z dnia 7 lipca 1994 roku Prawo Budowlane (tj. Dz.U. z 2003 roku Nr 207 poz 2016 z późniejszymi zmianami) kierownik budowy ma obowiązek realizacji obiektu zgodnie z obowiązującymi przepisami i sztuka budowlana.

INWESTOR: GMINA DOBRZEŃ WIELKI UL. NAWYSIŁOWSKA 44, 46-081 DOBRZEŃ WIELKI		ADRES BUDOWY: ADRES: UL. I MALA 6A, 46-082 KUP NAZWA I NUMER JEDNOSTKI EVIDENCYJNEJ: 160903.2 DOBRZEŃ WIELKI NAZWA I NUMER OBIEKTU EVIDENCYJNEGO: 0086 KUP NUMER DZIAŁKI: 168/55 AR 1 IDENTYFIKATOR: 160903.2.0086.AR.1.789/55	
NAZWA I ADRES OBIEKTU BUDOWLANEGO:			
PROJEKT BUDOWLANY PRZEBUDOWY CZĘŚCI BUDYNKU SZKOŁY PODSTAWOWEJ NA PRZEDSZKOLE			
PROJEKTANCI: PROJEKTANT ARCHITECTURA mgr inż. arch. KLAUDIA GOŁĘBOWSKI	UPRAWNIENIA: UPRAWNIENIA BUDOWLANE DO PROJEKTOWANIA BEZ OGRANICZEN W SPECJALNOŚCI ARCHITECTONICZNEJ NUMER UPRAWNIEN 000PKK2013	PODPIS:	
PROJEKTANT SPRZĄMAZALCY ARCHITECTURA mgr inż. arch. GRZEGOŹ GOŁĘBOWSKI	UPRAWNIENIA BUDOWLANE DO PROJEKTOWANIA BEZ OGRANICZEN W SPECJALNOŚCI ARCHITECTONICZNEJ NUMER UPRAWNIEN 040PKK2013		
OPRACOWAŁA ARCHITECTURA mgr inż. arch. MALGORZATA ZYMANCZYK			
BRANŻA: ARCHITECTURA	STADIUM: PROJEKT ARCHITECTONICZNO BUDOWLANY	DATA: 26 KWIECIEŃ 2023R	SKALA: 1:75
TYTUŁ RYSUNKU: PRZEKRÓJ - KOLORYSTYKA I OKŁADZINY ŚCIAN		NR RYSUNKU: AW-05	

KG ARCHITEKTURA KLAUDIA GOŁĘBOWSKI
ul. Białkowska 6, 45-200 Opole
NIP: 991 630 10 53, REGON: 16140211

KGVA

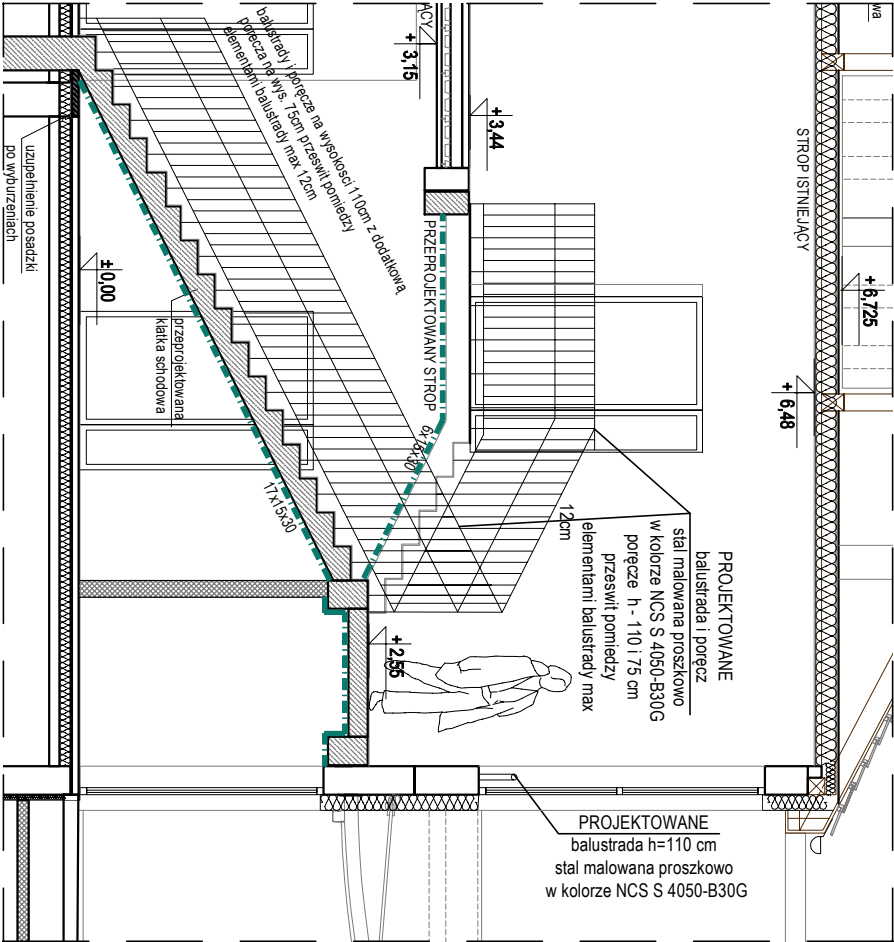

OKŁADZINY ŚCIAN I KOLORYSTYKA
LEGENDA:

- PŁYTKI DO WYSOKOŚCI 150CM
- PŁYTKI DO WYSOKOŚCI 200CM
- MALOWANIE ŚCIAN W KOLORZE NCS S 2040-G20Y
- MALOWANIE ŚCIAN W KOLORZE NCS S 3040-B30G
- MALOWANIE ŚCIAN W KOLORZE NCS S 0550-G90Y
- MALOWANIE ŚCIAN W KOLORZE NCS S 2030-B
- OKŁADZINA - KOREK W ROLCE 8mm
- MALOWANIE POD SCHODAMI W KOLORZE NCS S 4050-B30G