


PRZEKRÓJ PRZEZ NAWIERZCHNIĘ BEZPIECZNĄ PLACU ZABAW

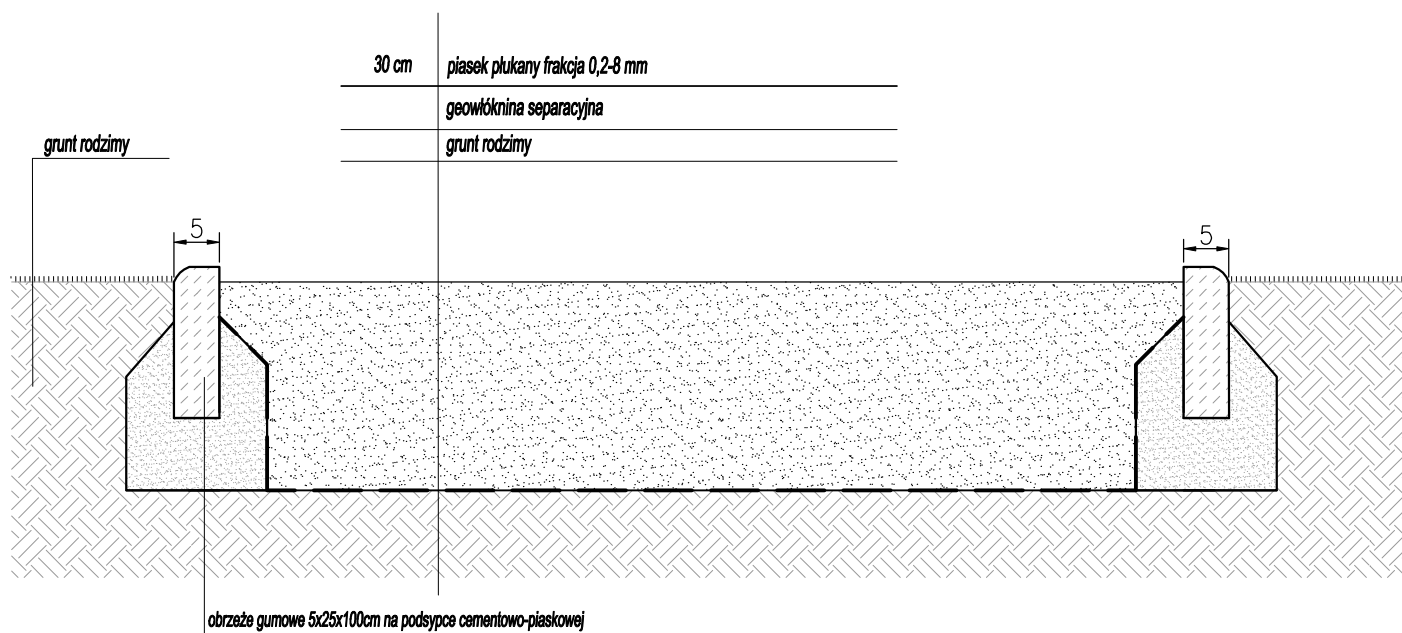

Nazwa zadania: "Montaż małej architektury w miejscowości Łęgowo"		
Adres inwestycji: ul. Jasna, 83-031 Łęgowo		Nr działki: 423/4
Investor: Gmina Pruszcz Gdański ul. Zakątek 1 83-000 Juszkowo	Jednostka projektowa: Biuro Projektowe Aleksandra Goś ul. Wyzynna 16/47, 20-560 Lublin	Skala: 1:10
Tytuł arkusza: PRZEKRÓJ PRZEZ NAWIERZCHNIĘ		Data: 16.08.2021
		Numer arkusza: A_3
Projektant: mgr inż. arch. Michał Kwiatkowski	Specjalność: Architektoniczna bez ograniczeń	Podpis:
Dpracowanie: mgr inż. arch. kraj. Aleksandra Goś	Specjalność: Architektura Krajobrazu	Podpis: