




Lokal m. nr 6

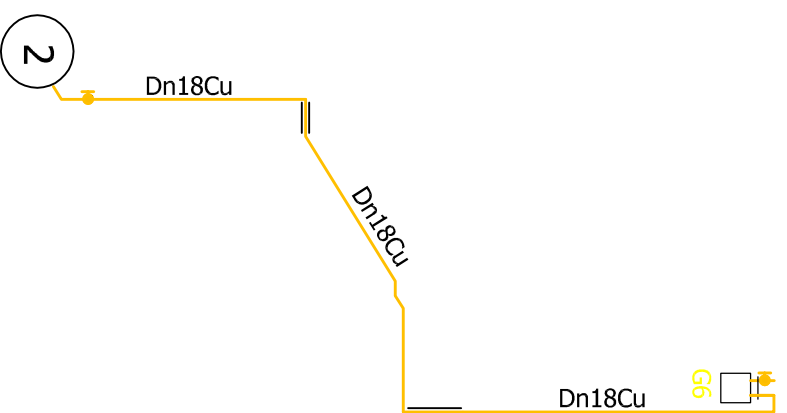

Lokal m. nr 8

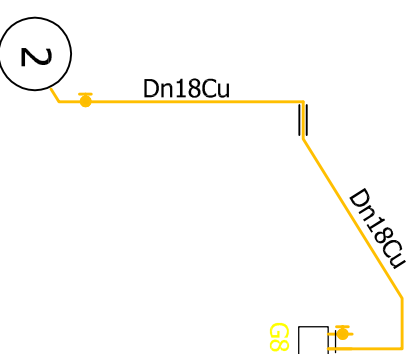

Lokal m. nr 7

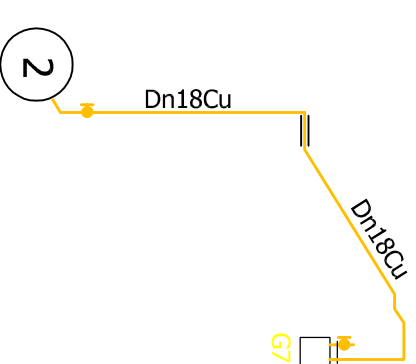

**OZNACZENIA:**

— Projektowana instalacja gazowa

2 Kuchenka gazowa 4p.

G 6,7,8 Proj. gazomierze dla lokali nr 6,7,8

<b>USŁUGI PROJEKTOWE Kazimierz Śliwiński</b>			
Temat/Objekt : Aksonometria instalacji w lokalach nr 6,7,8 / instalowanie instalacji gazowej wewnątrz użytkowanego budynku mieszkalnego /			
Lokalizacja : Gorzów Wlkp. ul. 30 Sycznia 3 ( oficyna ), dz. nr 1306, obr. nr 5 Śródmieście			
Projektował : mgr inż. Łukasz Pozarzycki	UPRAWNIENIA BUDOWLANE nr ew.LBS/0091/PWOS/12 do projektowania i kierowania robotami budowlanymi bez ograniczeń w specjalności instalacyjnej w zakresie sieci, instalacji urządzeń cieplnych, wentylacyjnych, gazowych, wodociagowych i kanalizacyjnych	Podpis :	
Sprawdził : mgr inż. Arkadiusz Ziółkowski	UPRAWNIENIA BUDOWLANE nr ew.LBS/0035/PODS/10 do projektowania bez ograniczeń w specjalności instalacyjnej w zakresie sieci, instalacji urządzeń cieplnych, wentylacyjnych, gazowych, wodociagowych i kanalizacyjnych	Podpis :	
Opracował : Kazimierz Śliwiński		Podpis :	
NR RYS. 10	skala : 1:50	Data : 21 grudnia 2023r.	Str. nr 16