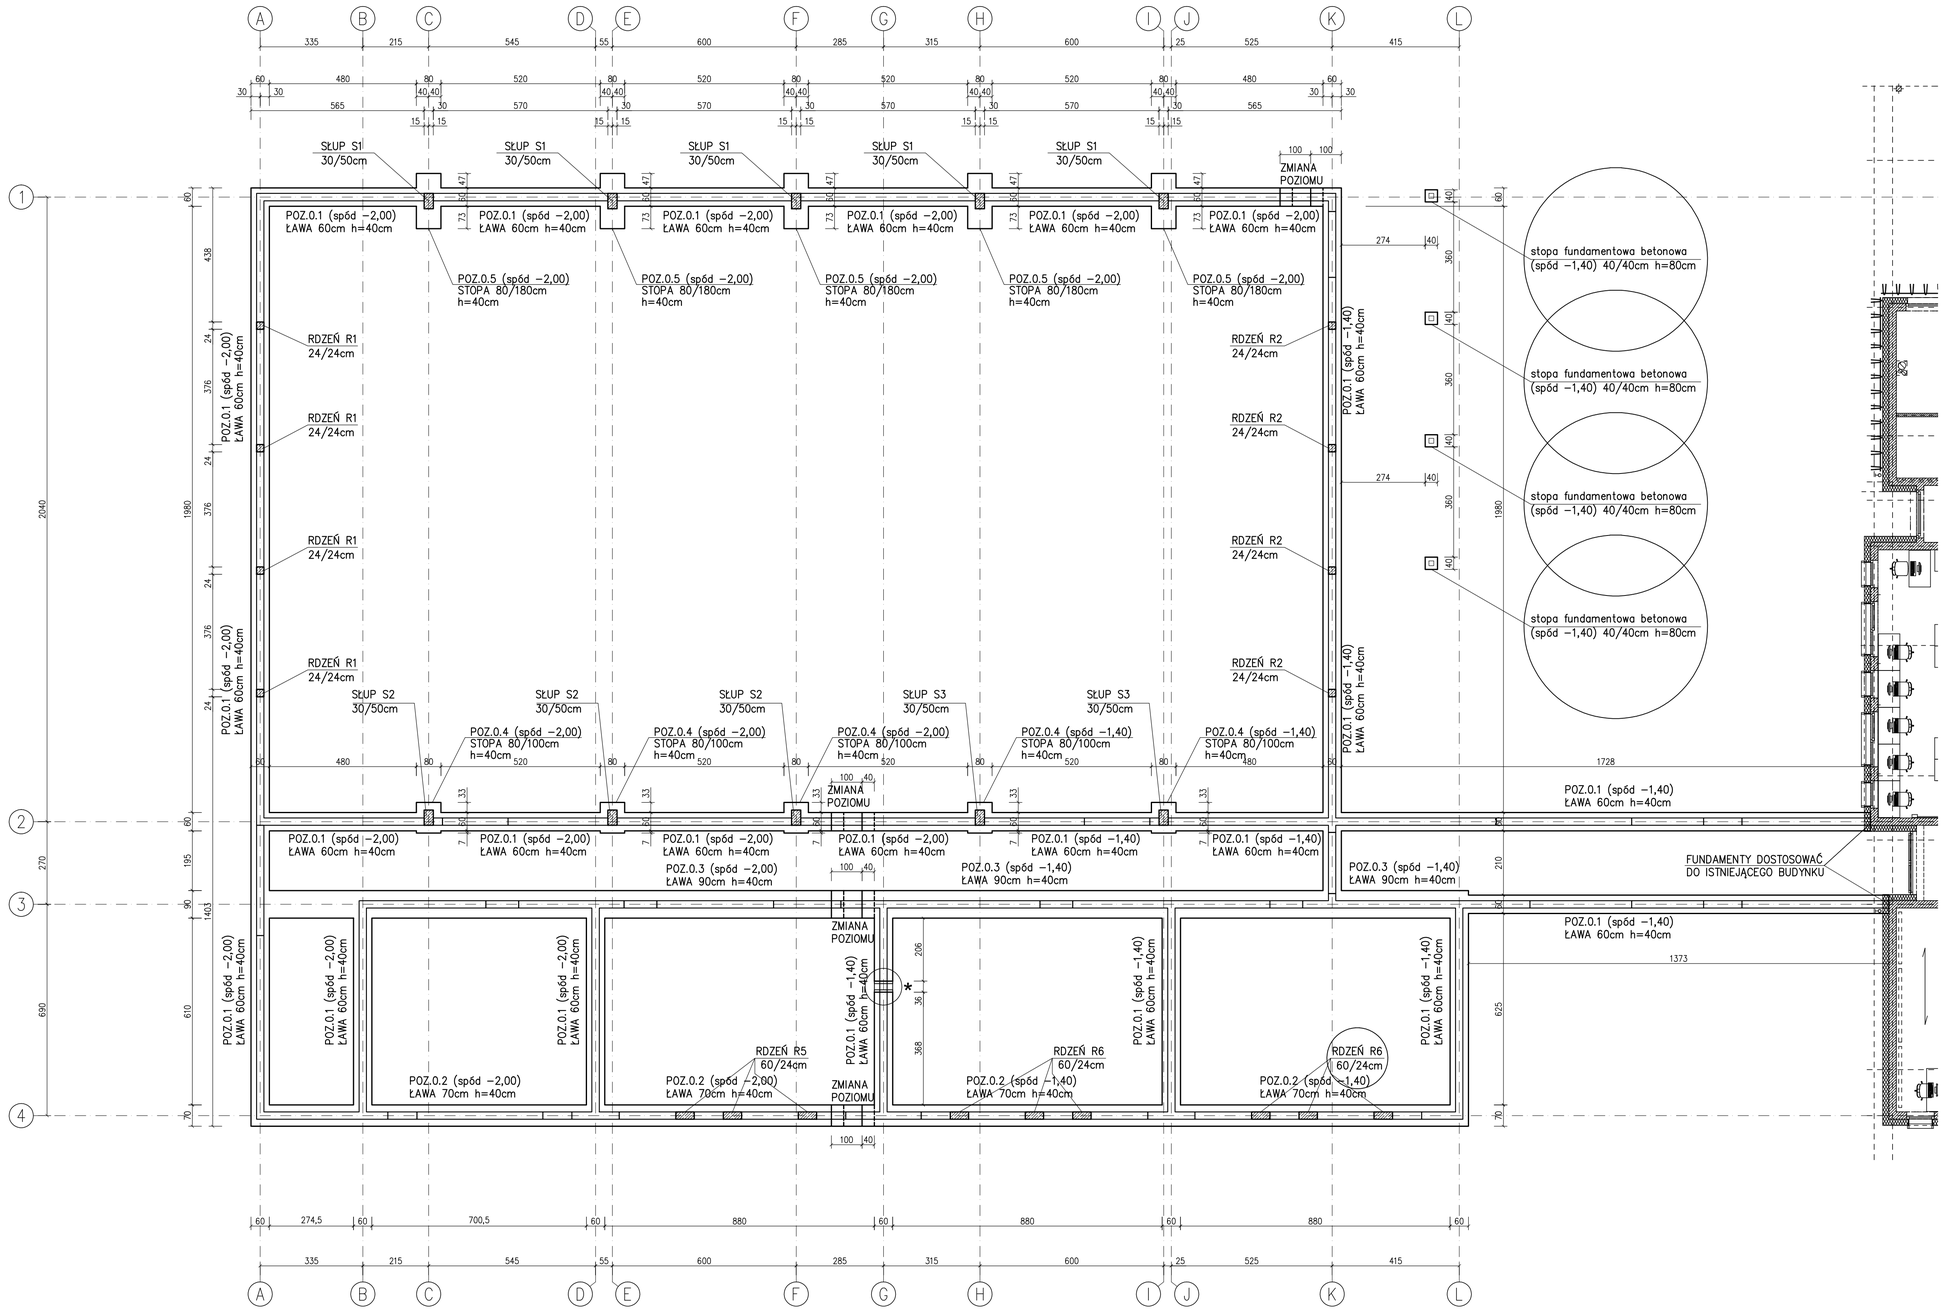

1. ROZPATRYWAĆ Z RYS. ARCHITEKTURY I BRANŻOWYMI
2. WSZYSTKIE WYMIARY SPRAWDZIĆ NA BUDOWIE
3. ELEMENTY MONOLITYCZNE:
   - 3.1. BETON: **C25/30**
   - 3.2. PODBETON: **C8/10**
   - 3.3. KLASA EKSPOZYCJI:
     - 3.3.1. FUNDAMENT **XC2**
     - 3.3.2. SŁUPY I RDZENIE **XC1**
   - 3.4. OTULINA ZBROJENIA:
     - 3.4.1. FUNDAMENT **5cm**
     - 3.4.2. SŁUPY I RDZENIE **2.5cm**
   - 3.5. STAL ZBROJENIOWA: **A-IIIN**
4. POD MUROWANE ŚCIANY DZIAŁOWE WYKONAĆ POGRUBIENIA Z CHUDEGO BETONU min20x50cm
   - PATRZ DETAL "POSADOWIENIE ŚCIANKI DZIAŁOWEJ"
5. INSTALACJE PODPOSADZKOWE WG OPRACOWANIA ARCHITEKTURY I POZOSTAŁYCH BRANŻ
6. RÓŻNICE MIĘDZY POZIOMEM POSADOWIENIA FUNDAMENTÓW, A STROPEM GRUNTÓW NOŚNYCH WYRÓWNAĆ PODBETONEM
7. KONIECZNE WYKONANIE BADANIA DNA WYKOPU PRZED UŁOŻENIEM CHUDEGO BETONU!

POSADOWIENIE ŚCIANKI DZIAŁOWEJ

NR REWIZJI	DATA	OPIS
01	20.01.2025	Korekta opisów rdzeni i stóp fundamentowych

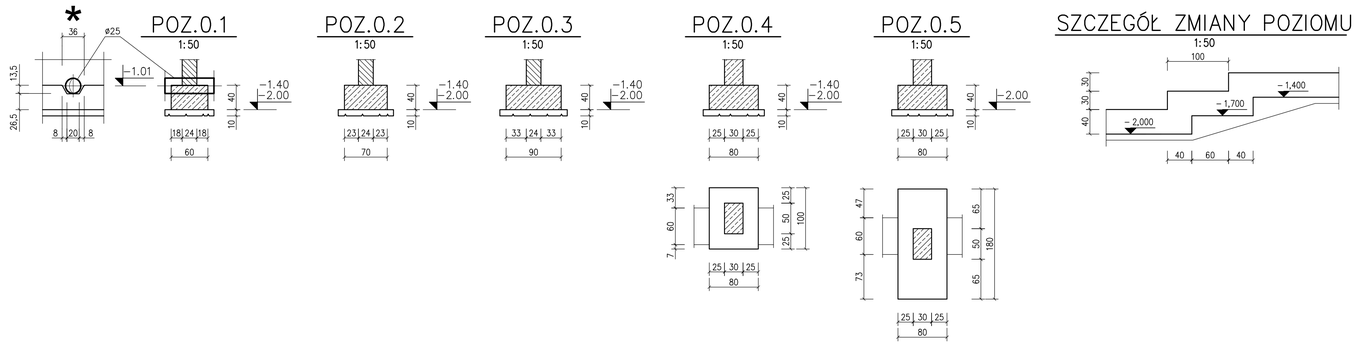

front architects
61-666 Poznań, ul. Owsiana 17; tel./61/ 221 81 53 biuro@frontarchitects.pl

NAZWA OBIEKTU BUDOWLANEGO

BUDYNEK SALI GIMNASTYCZNEJ WRAZ Z ZAPLECZEM I ŁĄCZNIKIEM (budynek usług oświaty)

TYTUŁ RYSUNKU

RZUT FUNDAMENTÓW

IMIĘ I NAZWISKO PROJEKTANTA	mgr inż. **JAN DRZEWIECKI**	PODPIS PROJEKTANTA
NUMER UPRAWNIEŃ BUDOWLANYCH	83/Pw/94	
DATA SPORZĄDZENIA	**29.02.2024**	
IMIĘ I NAZWISKO PROJEKTANTA SPRAWDZAJĄCEGO	mgr inż. **JOANNA KLINGA**	PODPIS PROJEKTANTA SPRAWDZAJĄCEGO
NUMER UPRAWNIEŃ BUDOWLANYCH	WKP/0264/POOK/13	
DATA SPRAWDZENIA	**29.02.2024**	
SKALA RYSUNKU	1:100	NUMER RYSUNKU **K01**
REWIZJA	01	

Niniejsze opracowanie chronione jest prawem autorskim (Ustawa z dnia 4 lutego 1994 Dz. U. z 2000 r. Nr 80, poz. 904)
Nie można być wykonane, ani odstępione bez zgody projektanta.