


KOLEKTOR "S"

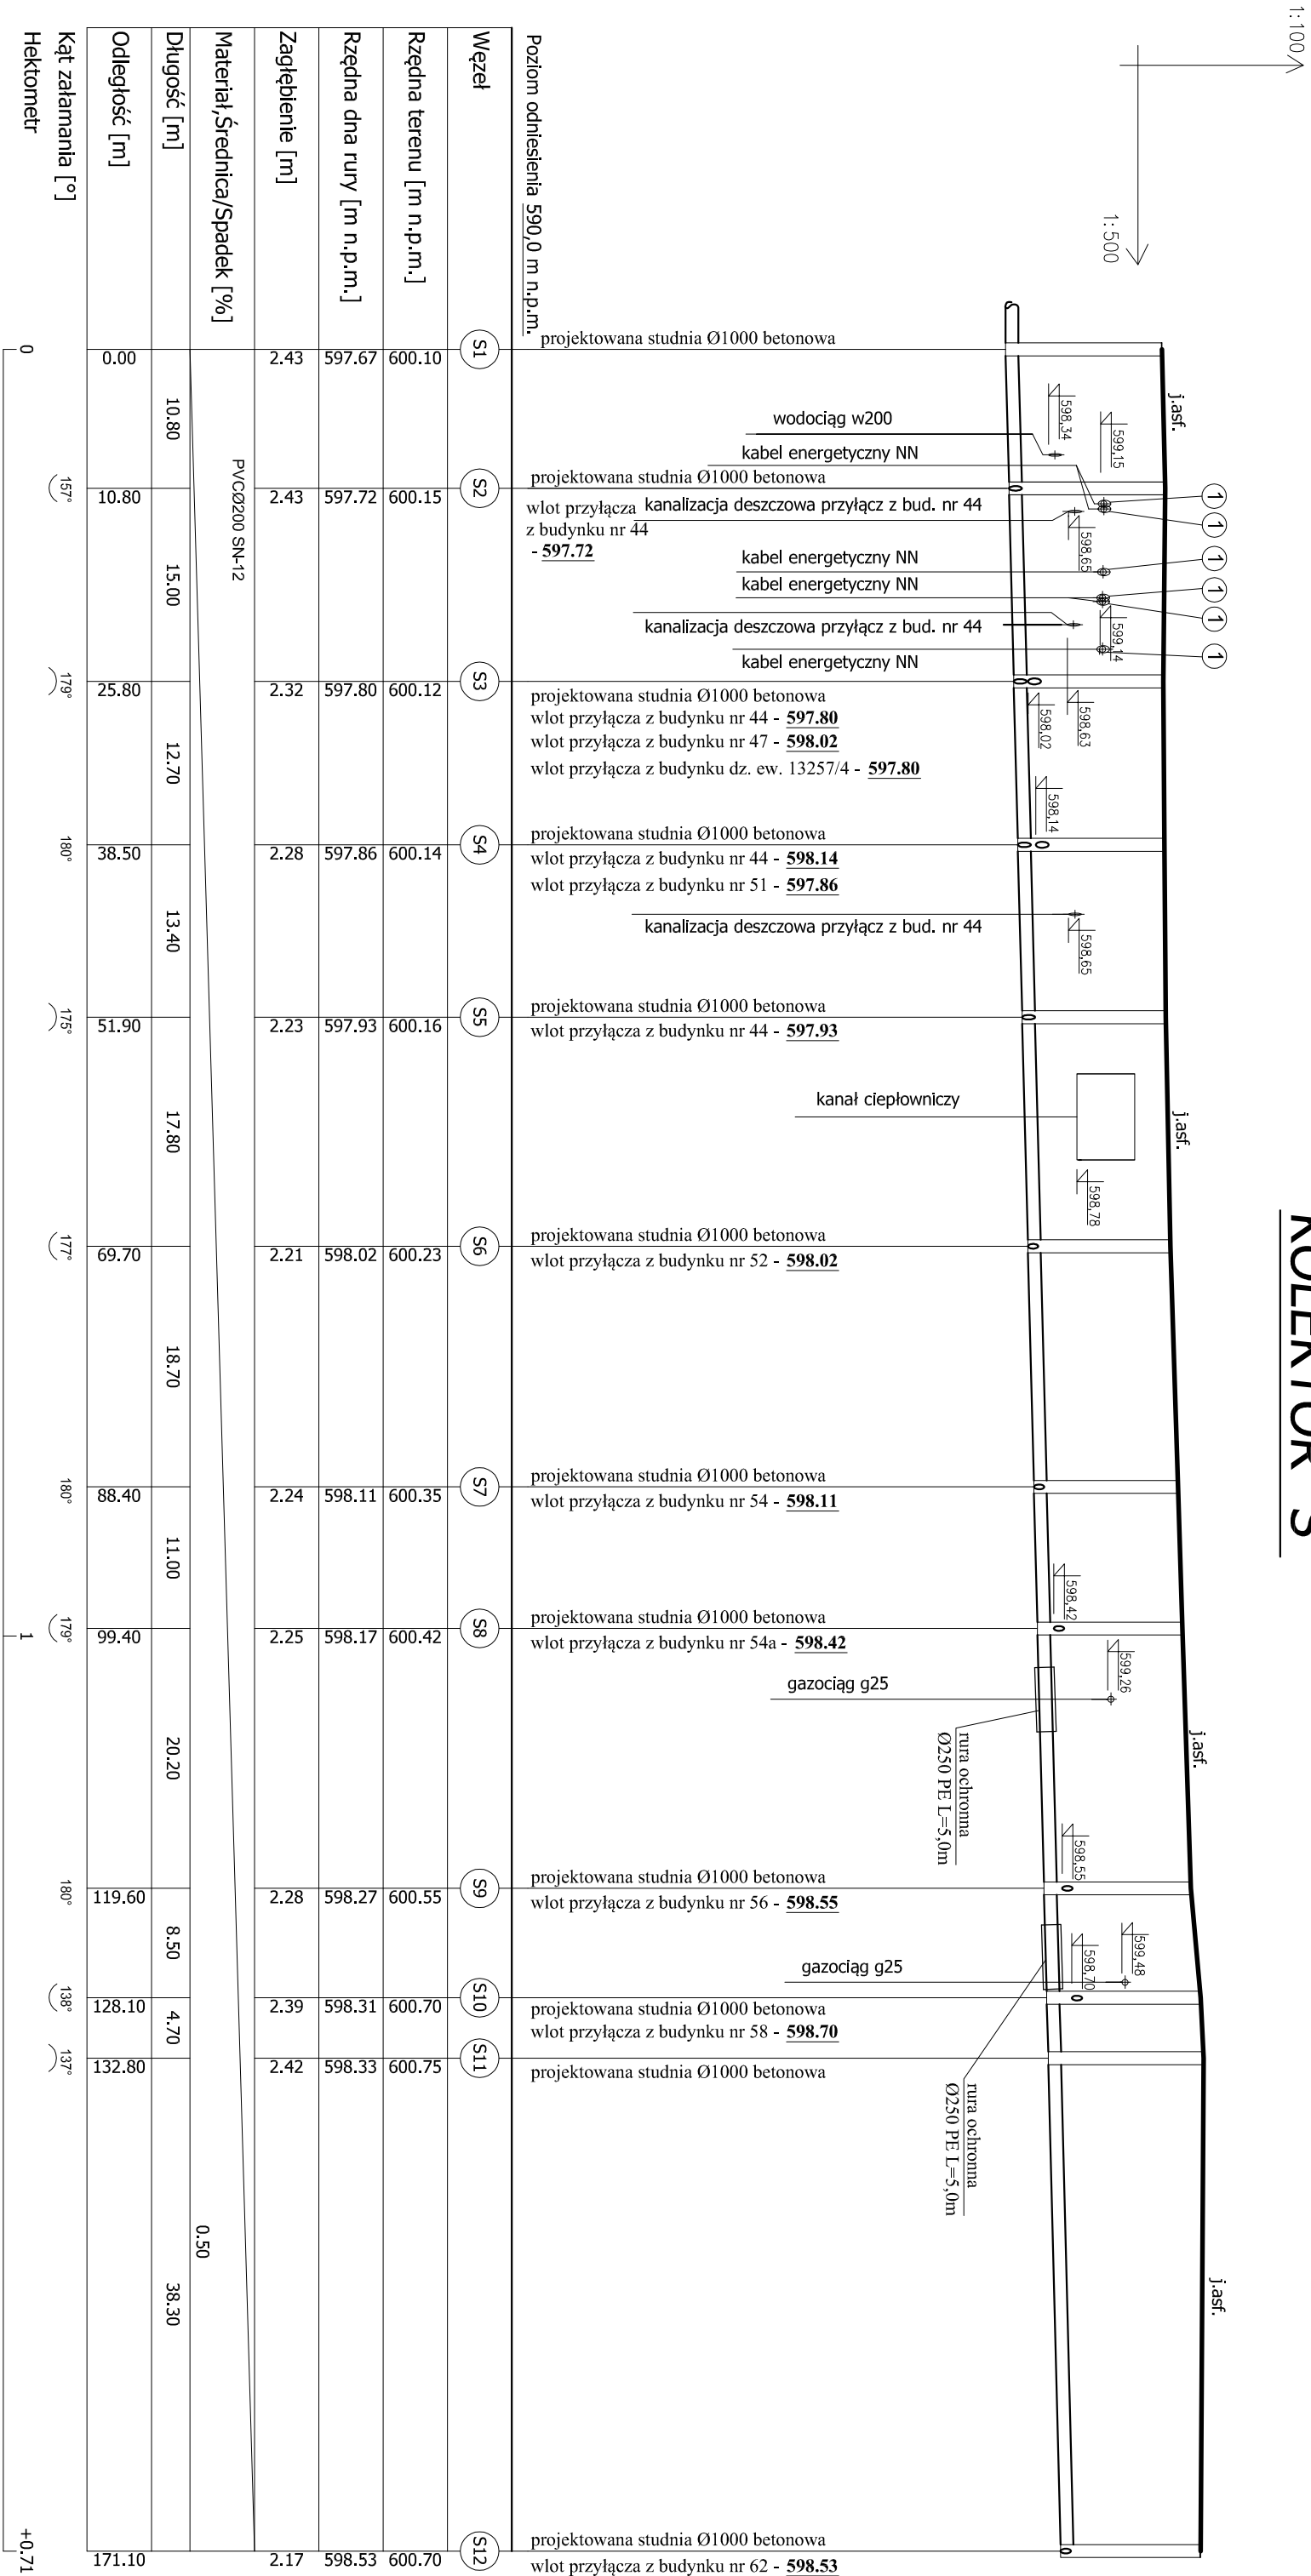

Oznaczenia:

- 100°


zmiana kierunku kanalizacji pod kątem 100° w prawo
- 100°

zmiana kierunku kanalizacji pod kątem 100° w lewo

Oznaczenia rur ochronnych:

① - Rura ochronna typu Arot na kablach elektrycznych i teletechnicznych L=3 m

KOLEKTOR "S-1"

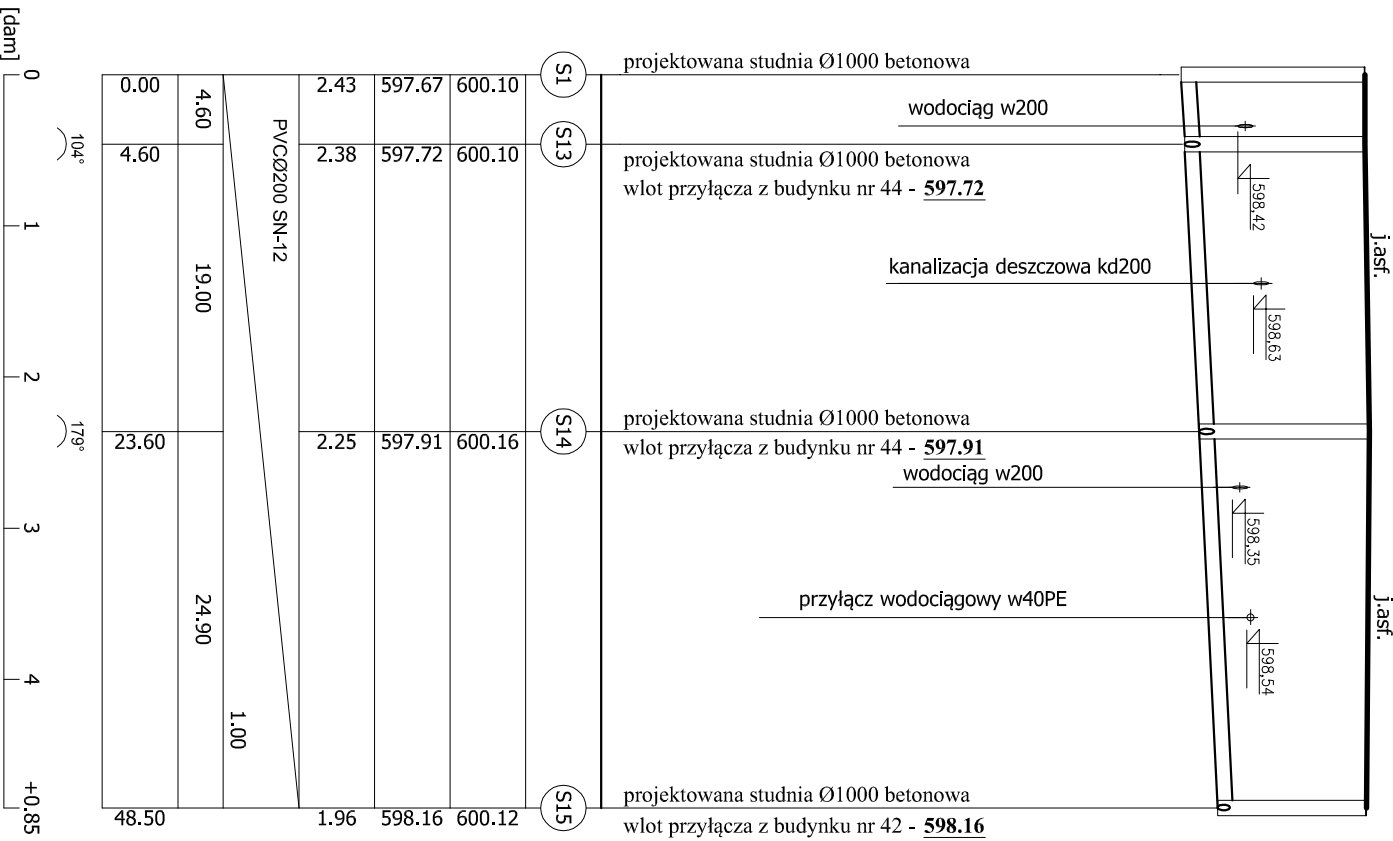

NADZORY BUDOWLANE, KOSZTORYSOWANIE, PROJEKTY					
mgr inż. JANINA URBAN ul. Kołka 6, 34 - 471 Ludźmierz					
Projekt:	Budowa rozdzielczej sieci wodociągowej i kanalizacji sanitarnej w ul. Podtarczaiskiej na odcinku od ul. Al. Solidarności do ul. Szafarskiej w Nowym Targu				
Adres:	Nowy Targ, ul. Podtarczaiska				Faza: PB+PW
Temat rysunku:	Profil podłużny kanalizacji sanitarnej				Nr rys. 4
Projektował:	Imię i Nazwisko	Nr uprawnień		Podpis	
	mgr inż. Janina URBAN	MAP0167/PWOS08			
	Opracował:	mgr inż. Wojciech LEŚNICKI			
LUDŹMIERZ, listopad 2018					