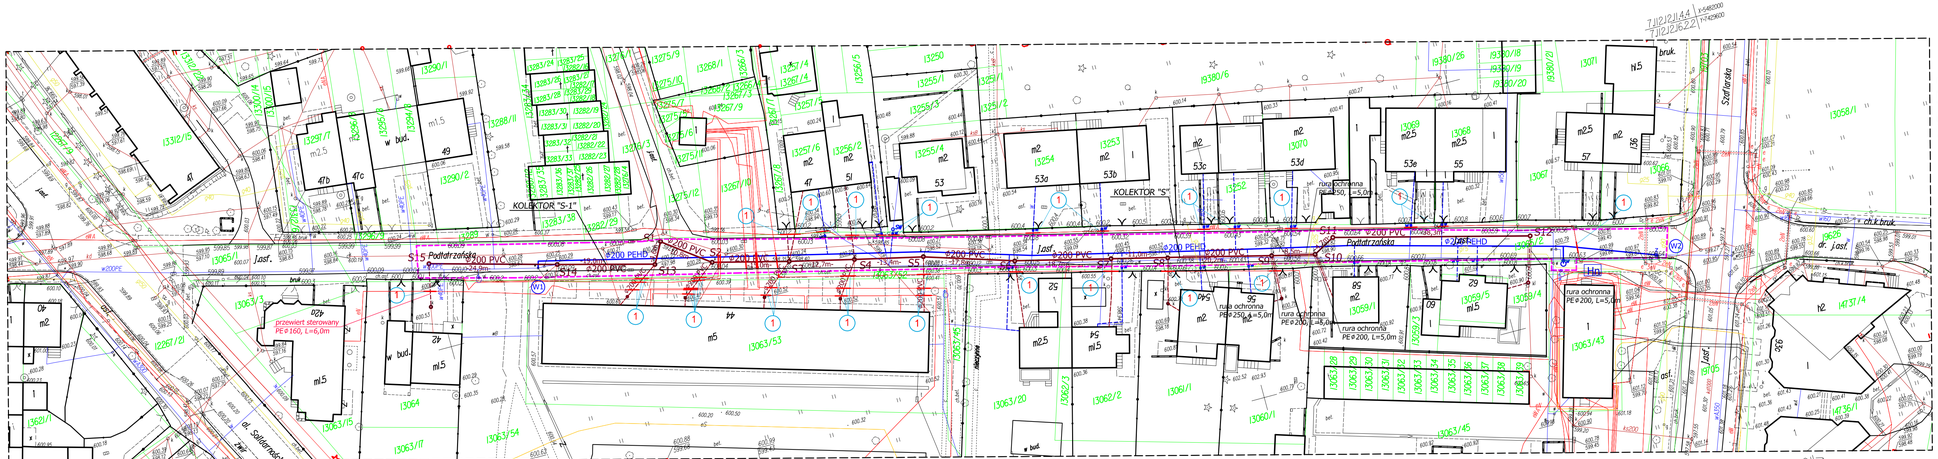

MAPA DO CELÓW PROJEKTOWYCH

do projektu wodociągu i kanalizacji sanitarnej

GEODEZJA s.c.
USŁUGI GEODEZYJNO - KARTOGRAFICZNE
ul.Krótka 6, 34-471 Ludźmierz

UKŁAD ODNIESIENIA WYSOKOŚCI PL-EVRON95-NH
UKŁAD WSP. POZIOMYCH PL-2000 strefa 7

Powiat: nowotarski
Jednostka ewid.121101_1 Nowy Targ
Obręb: Nr 0001 Nowy Targ
ul.Podtatrzańska
Dz.ewid.nr 13065/2 i inne

SKALA 1:500

KM: 7112J2J1.44, 7112J2J6.22
7112J2J7.11

Wykonał:

Granice działek określono na podstawie obowiązującej mapy ewidencji gruntów.
Mapa ma zasięg służący do celów projektowych. Nie wytycza się terenu urządzeń podziemnych które z powodu nie zgłoszenia ich do inwentaryzacji nie zostały przedstawione na niniejszej mapie.
Granic nie ustalono protokolarnie.
Brak Miejscowego Planu Zagospodarowania Przestrzennego.

Ludźmierz, dn. 18.01.2018 r.

Niniejsza mapa do celów projektowych
w zakresie sytuacyjno-wysokościowym
kolizyjnych instalacji zawartych w niej treści
wpisany do ewidencji materiałów państwowego zasobu
geodezyjnego i kartograficznego
Starostwo Powiatowe w Nowym Targu
ul. Bolesława Wstydliwego 14
34-400 Nowy Targ
P.1211.2018.524
Identyfikator ewidencyjny materiału zasobu - operatu technicznego
05.02.2018
Data wpisania operatu technicznego do ewidencji materiałów zasobu
Z up. STAROSTY
Agata Kubinowska
STARSZY GEODETA
w zakresie kwalifikacji uprawnień

Legenda:

- Ø200 PVC — projektowana sieć kanalizacji sanitarnej Ø200 PVC
- projektowana rozdzielcza sieć wodociągowa Ø200 PE PN16
- przyłącza kanalizacji sanitarnej Ø200 PVC, Ø160 PVC wg oddzielnego opracowania
- przyłącza wodociągowe Ø40PE wg oddzielnego opracowania
- projektowany zasuwy
- projektowany hydrant nadziemny
- rura ochronna typu Arot na kablach energetycznych L=3 m
- pas zajętości terenu

NADZORY BUDOWLANE, KOSZTORYSOWANIE, PROJEKTY

mgr inż. JANINA URBAN ul. Krótka 6, 34 - 471 Ludźmierz

Projekt:	Budowa rozdzielczej sieci wodociągowej i kanalizacji sanitarnej w ul. Podtatrzańskiej na odcinku od ul. Al. Solidarności do ul. Szaflarskiej w Nowym Targu			
Adres:	Nowy Targ, ul. Podtatrzańska			Fazа: PW
Temat rysunku:	Projekt zagospodarowania terenu - przyłącza do budynków			Nr rys. 1
	Imię i Nazwisko	Nr uprawnień	Podpis	
Projektował:	mgr inż. Janina URBAN	MAP/0167/PWOS/08		Skala: 1:500
Opracował:	mgr inż. Wojciech LEŚNICKI			
LUDŹMIERZ, grudzień 2018				