


## PRZEKRÓJ A-A

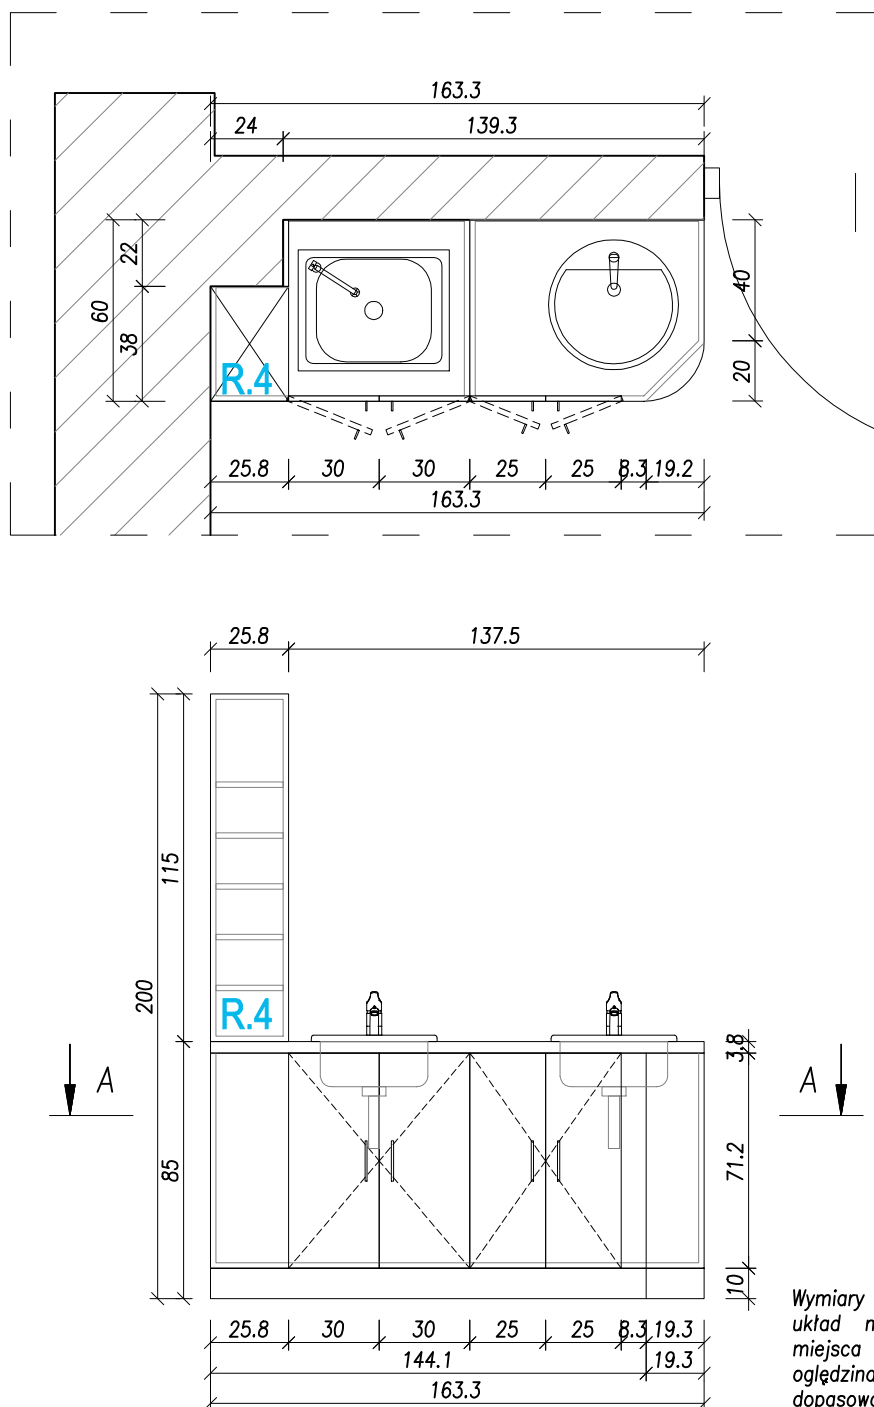

Wymiary zabudowy umywalkowej i jej ostateczny układ należy zweryfikować oraz dopasować do miejsca montażu po jego wcześniejszych oględzinach i dokonaniu pomiarów. Należy dopasować wyposażenie dedykowane do tej zabudowy.

## UWAGI:

1. Wszystkie wymiary sprawdzić na budowie. W razie rozbieżności powiadomić Projektanta.
2. Wymiary na rysunku podano w cm.
3. Rozwiązania materiałowe i technologiczne zawarte w projekcie należy traktować jako przykładowe, wyznaczające typ oraz standard planowany dla danego elementu projektu. Na etapie realizacji inwestycji konkretne rozwiązania materiałowe i technologiczne mogą zostać zastąpione rozwiązaniami alternatywnymi pod warunkiem zachowania parametrów technicznych i estetycznych oraz pod warunkiem wyrażenia zgody przez Inwestora i Projektanta. Ostateczną kolorystykę należy uzgodnić z Inwestorem.



Zespół Biur Projektowych tel/fax (12) 423 47 39  
ul. Świętokrzyska 12, +48 607 616 222  
30 - 015 Kraków, +48 682 299 165  
e-mail: [biuro@wolarek-zatorowski.eu](mailto:biuro@wolarek-zatorowski.eu)  
[www.wolarek-zatorowski.eu](http://www.wolarek-zatorowski.eu)

Temat:	Aranżacja wnętrz i wyposażenie pomieszczeń Izby Przyjęć w budynku szpitalnym nr 102 zlokalizowanym na terenie Szpitala Klinicznego im. dr J. Babińskiego SP ZOZ w Krakowie.				
Inwestor:	Szpital Kliniczny im. dr Józefa Babińskiego SP ZOZ w Krakowie z siedzibą w Krakowie przy ul. dr. J. Babińskiego 29				
Adres:	ul. dr J. Babińskiego 29, 30-393 Kraków, dz. nr 1/31				
Projektant:	mgr inż. Piotr Wolarek UPR. NR MAPI0174/POOK/09				
Współpraca:	mgr inż. arch. Patrycja Malisz				
Tytuł:	ZABUDOWA UMYWALKOWA ZU.3				
Data:	05.2023	Branża:	BUDOWLANA	Faza:	PROJEKT WYKONAWCZY
				Skala:	1:25
				Nr rysunku:	M-08
ZASTRZEŻA SIĘ WSZELKIE PRAWA WYNIKAJĄCE Z PRAWA AUTORSKIEGO. RYSUNEK NINIEJSZY NIE MOŻE BYĆ: PRZERYŚLOWANY, UZUPEŁNIANY, POWIELANY LUB UDOSTĘPNIANY BEZ ZGODY JEDNOSTKI AUTORSKIEJ.					