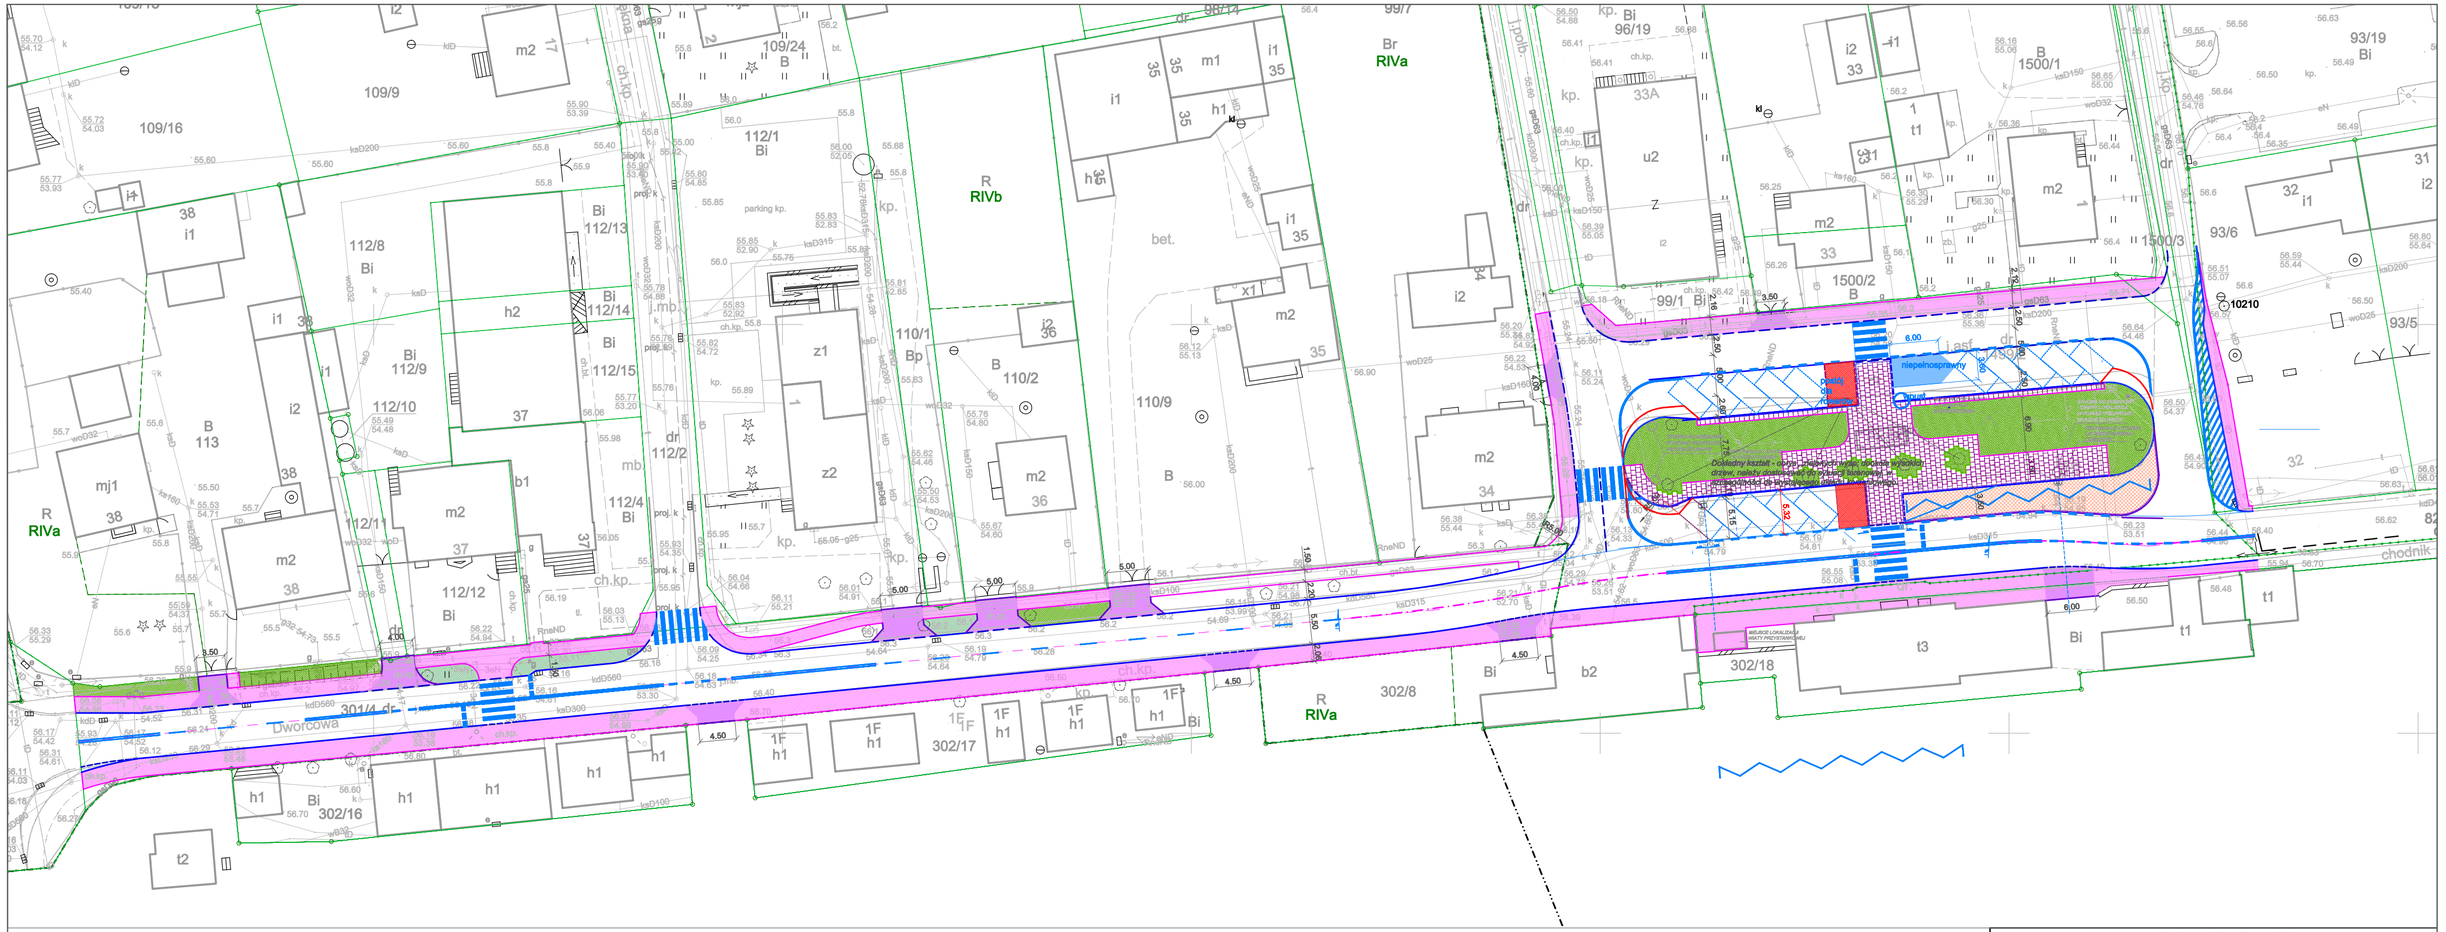

Legenda

BRANŻA DROGOWA

- oś drogi powiatowej
- proj. opornik betonowy 100/25/12 cm
- proj. obrzeże betonowe 100/30/8 cm
- proj. krawężnik kamienny 100/30/15 cm obniżony
- proj. krawężnik kamienny 100/30/15 cm
- proj. nawierzchnia z kostki kamiennej rzędowej
- proj. nawierzchnia jezdni
- proj. nawierzchnia chodnika - kostka kolor
- proj. nawierzchnia zjazdów z kostki betonowej
- ukształtowanie terenów zielonych z obhumusowaniem
- oznakowanie poziome

KOMUNIKACJA:
jezdnia bitumiczna z SMA - 2970,00 m²
chodnik z kostki betonowej - 1500,00 m²
zjazdy z kostki betonowej - 190,00 m²
miejsce postoju autobusów o nawierzchni z kostki rzędowej 17/18 - 200,00 m²

powiat pilski

Powiatowy Zarząd Dróg w Pile
ul. Młodych 78, 64-920 Piła

NAZWA OBIEKTU	„Modernizacja drogi powiatowej nr 1180P – Osiek, ul. Dworcowa"	
INWESTOR	ZARZĄD POWIATU W PILE Al. Niepodległości 33/35 64-920 Piła	SKALA 1:500
TYTUŁ RYSUNKU	Plan zagospodarowania terenu	DATA OPRACOWANIA 09.2021
OPRACOWAŁ	Zespół:	NR RYSUNKU 1