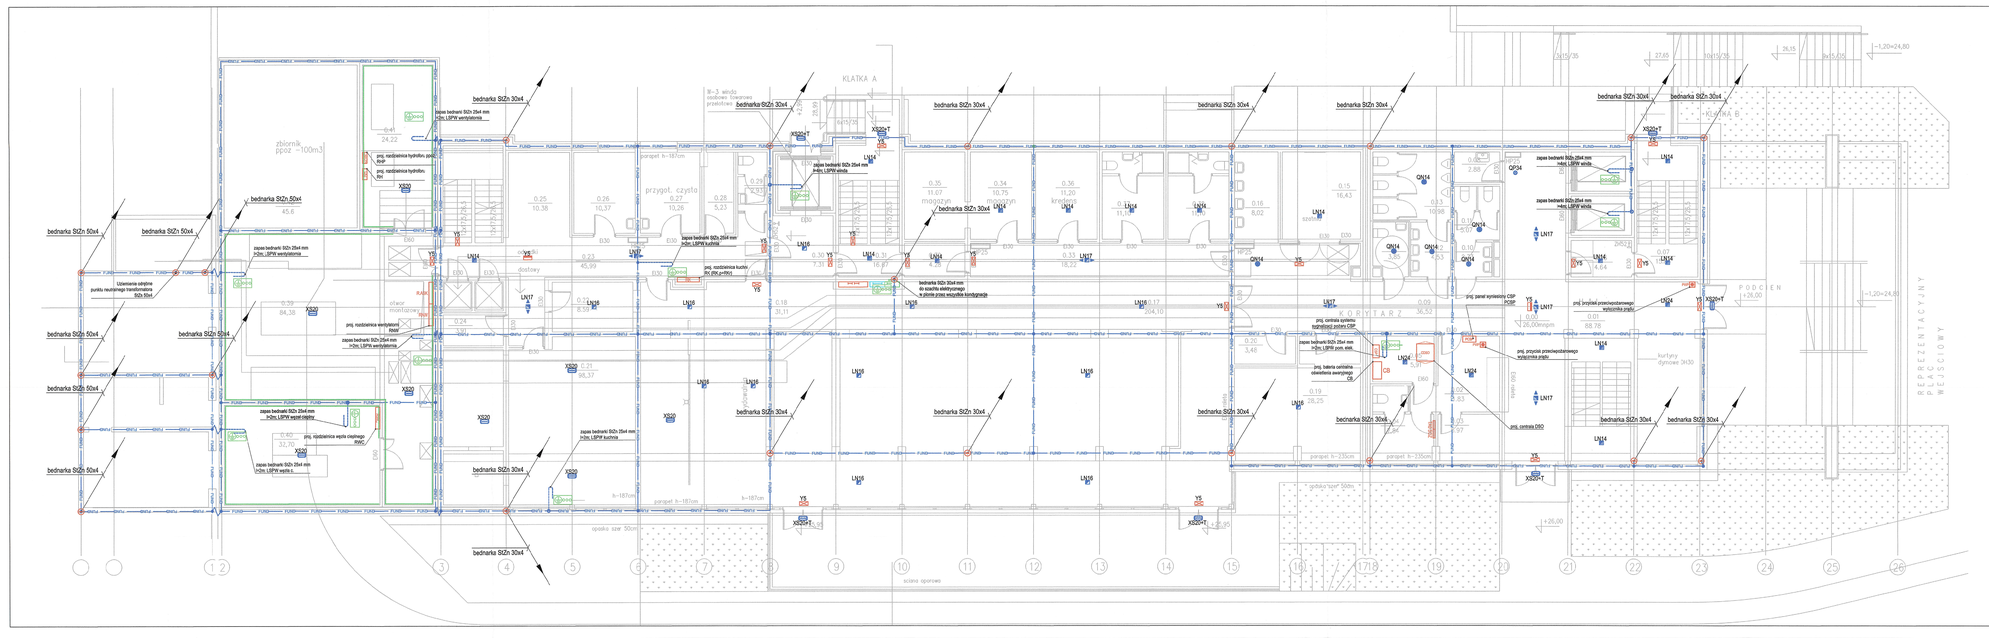

BILANS POWIERZCHNI

Wielofunkcyjny budynek AMW

NR POM.	NAZWA POMIESZCZENIA	PODŁOGA/ POSADZKI	POW. PODŁOGI	POW. H>190cm
0.01	hol wejściowy	gres	88,76	88,76
0.02	recepcja	gres	11,83	11,83
0.03	magazyn	gres	5,97	5,97
0.04	pom. odpoczynku z toaletą	gres	7,84	7,84
0.05	pom. sterowania systemami	gres	5,91	5,91
0.06	przedz. pożarowy	gres	4,64	4,64
0.07	schody ewakuacyjne	gres	15,84	15,84
0.08	pom.gosp	gres	2,88	2,88
0.09	korytarz	gres	36,52	36,52
0.10	umywalki kobiet	gres	2,73	2,73
0.11	ubikacje kobiet	gres	5,07	5,07
0.12	umywalki meskie	gres	4,53	4,53
0.13	ubikacje meskie	gres	10,98	10,98
0.14	WC os. niepeln.	gres	3,85	3,85
0.15	aneks szatniowy	gres	16,43	16,43
0.16	umywalki ogolnodostepne	gres	8,02	8,02
0.17	stołówka – jadalnia	gres	204,10	204,10
0.18	wydawalnia	gres	31,11	31,11
0.19	zmywalnia naczyn	gres	28,25	28,25
0.20	pom. gosp.porzadkowe	gres	3,48	3,48
0.21	kuchnia i wydawalnia	gres	98,37	98,37
0.22	pomieszcz. dzienny	gres	8,59	8,59
0.23	korytarz	gres	45,99	45,99
0.24	pom. gosp.porzadkowe	gres	3,91	3,91
0.25	magazyn	gres	10,38	10,38
0.26	przygotowalnia bndnia	gres	10,37	10,37
0.27	przygotowalnia czysta	gres	10,26	10,26
0.28	mag. chleba	gres	5,23	5,23
0.29	wc pracownikow kuchni	gres	2,93	2,93
0.30	przedsionek windy	gres	7,31	7,31
0.31	schody ewakuacyjne	gres	16,67	16,67
0.32	przedz.pozarowy	gres	4,28	4,28
0.33	korytarz ewakuacyjny	gres	18,22	18,22
0.34	magazyn – A	gres	10,75	10,75
0.35	magazyn – B	gres	11,01	11,01
0.36	kredens	gres	11,26	11,26
0.37	szatnia personelu kobiety	gres	11,10	11,10
0.38	szatnia personelu mezczyzni	gres	11,31	11,10
0.39	wentylatornia	gres	84,38	84,38
0.40	wymiennikownia co	gres	32,70	32,70
0.41	hydrofolownia	gres	24,22	24,22
0.42	zbiornik wody p.pozarowej	gres	45,6	45,6
	OGÓŁEM SUMA POWIERZCHNI		983,02	983,02

RBI 120
EI 60
EIS 120
EI 30
nie wymagana klasa odporności pożarowej

RBI 120
EI 60

POMORSKI URZĄD WOJEWÓDZKI w GDAŃSKU
WYDZIAŁ INFRASTRUKTURY
ul. Okopowa 21/27, 80-810 Gdańsk

PRZYJĘTO DO OPINIOWANIA ZAMIESZCZENIE
Gdańsk, dnia 14.06.2021 r.
z upoważnienia Dyrektora
Wydziału Infrastruktury
Kierownik Oddziału
Architektury i Urbanistyki
mgr inż. Agnieszka Kowalska

Nazwa	Symbol	Symbol
instalacja piorunochronna RG	RG	QN14
instalacja elektryczna RW- hydrofory RWP- wtrysk.pompy RWC – wyże.zlejowy RWO – oczyszczalnia	Rw	LN14
TRp.o - pokoje TRa.o - administracji TSr - statyczna	Tr	LN16
centrala systemu sygnalizacji pożaru CSP	CSP	LN17
panel wyniesiony systemu SSP PCSP	PCSP	LN24
przycisk przeciwpożarowy wyłączenia prądu PWP	PWP	XN10
centralna bateria obwodów awaryjnych CB	CB	XS04-T
centrala dźwiękowego systemu ostrzegania CDSO	CDSO	QP14
szkoln kontaktowy budowlana stalowa wyrównawcza 50x5x4		
uziom wyrównawczy fundamentowy 50x5x4 przewodnik ze stali		
miedz bednarki otokowej wyrównawczej 50x30x4		
przewód wyrównawczy budowlana stalowa wyrównawcza 50x30x4 przewodnik w kanalizacji		
połączenie przelot – przejście przez szczelny dylatacyjny budowlana stalowa wyrównawcza 50x30x4		
listwa sprzętowa połączeń wyrównawczych LDPM		

Plan instalacji elektrycznych i teletechnicznych	SKALA	1:100
PARTER	BRANŻA	ELEKTRYCZNA
BUDYNEK WIELOFUNKCYJNY AKADEMII MARYNARKI WOJENNEJ ZE STACJĄ TRANSFORMATOROWĄ GDYNIA UL. ŚMIDOWICZKA 69 (dz. 1622, 2068/2 obr. 0021)	FAZA	PB
	DATA	04.2021
AUTOR PROJEKTU: mgr inż. ZBIGNIEW TOMCZYK — podpis		
sprawdził w zak. budowlanych: specjalność: instalacyjna w zakresie sieci, instalacji i urządzeń elektrycznych i elektroenergetycznych POM/0512/PWOK/14		
SPRAWDZAŁ/CY: mgr inż. ANDRZEJ TOMCZYK		
sprawdził w zak. budowlanych: specjalność: instalacyjna w zakresie sieci, instalacji i urządzeń elektrycznych i elektroenergetycznych POM/0156/PWOK/14		
KOWALSKI PROJEKTOWANIE	Pracownia Projektowa elektryczna 80-175 GDAŃSK ul Lawicka 1 tel.+4258) 333 49 89	
	KOWALSKI architekci sp. z o.o. 81-574 GDYNIA ul Skiłerów 44 tel.+4258) 66 00 105	E2.0