


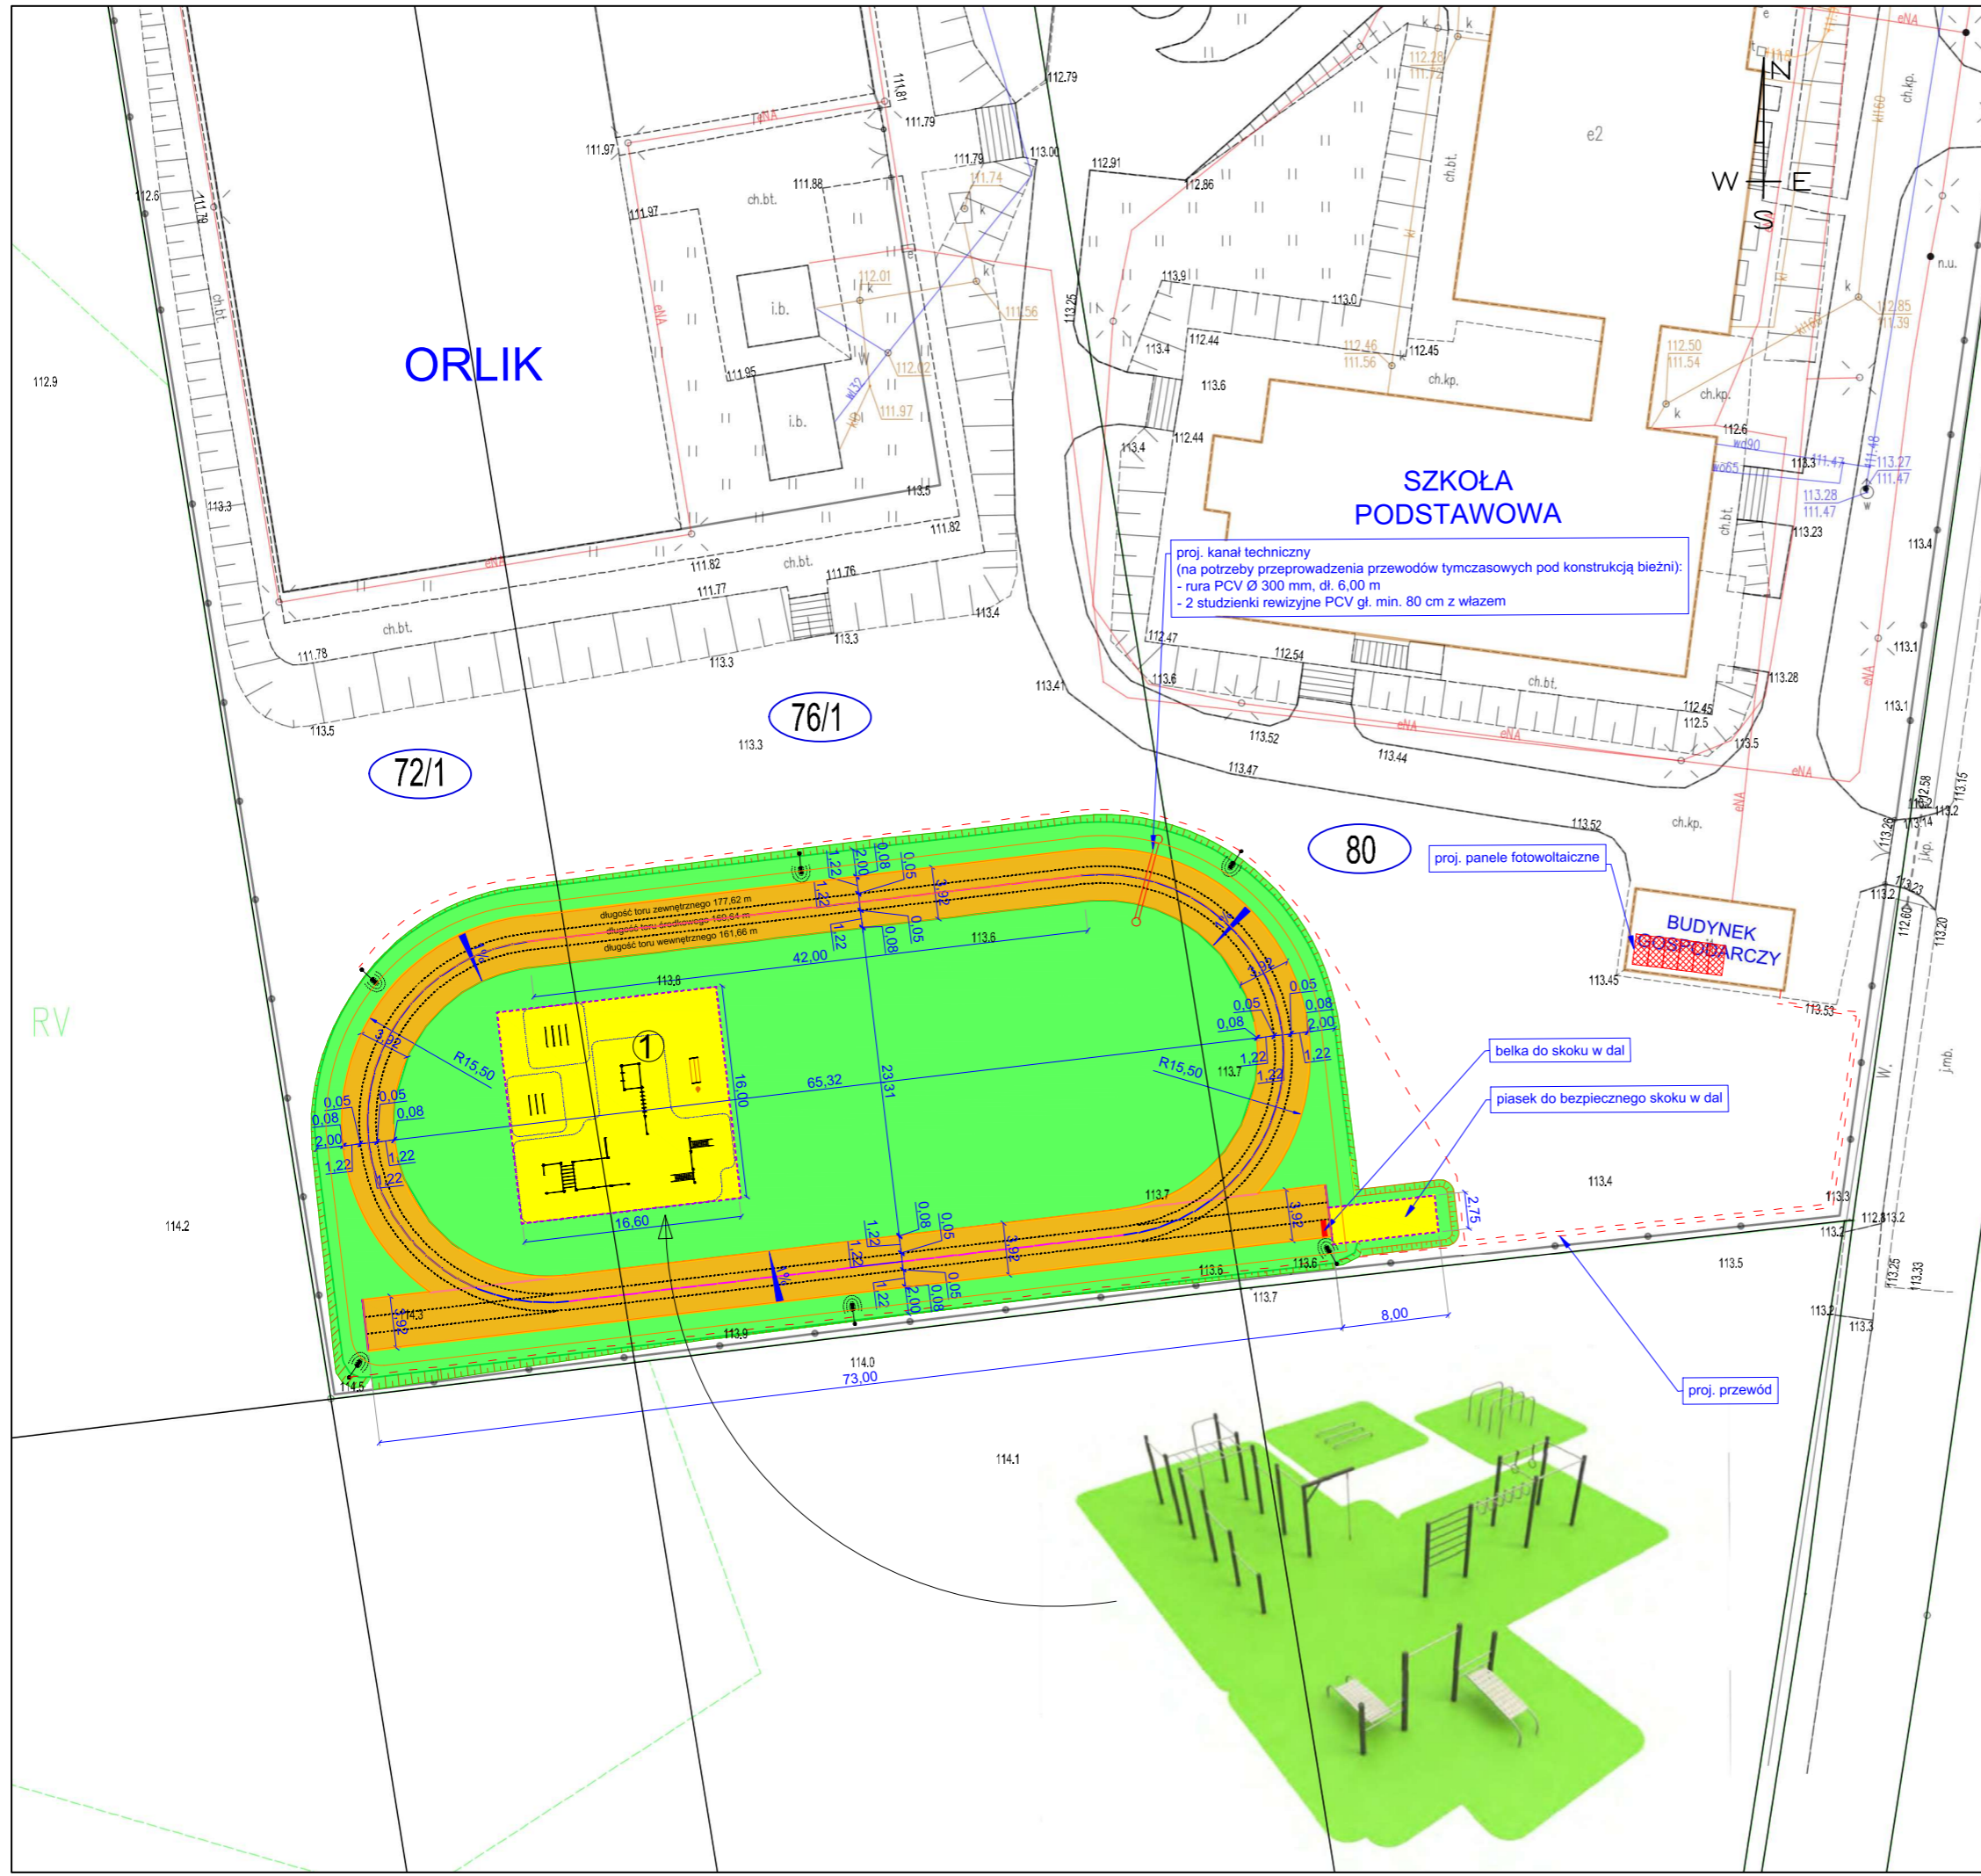

**PHU DROG - POL II s.c.**  
**Szymański Paweł, Szymańska Joanna**  
ul. Miodowa 1  
09-100 Poświętne  
tel./fax: (0-23) 662-23-60  
NIP 567-17-79-444  
e-mail: drogp@interia.pl

**LEGENDA**

	PROSTA	ŁUK
PROJ. OŚ BIEŻNI		
PROJ. NAWIERZCHNIA BIEŻNI (nawierzchnia poliuretanowa)		
PROJ. ZIELEŃ NISKA (humusowanie)		
PROJ. NAWIERZCHNIA BEZPIECZNA (piasek)		
PROJ. OBRZEŻE WTOPIONE (8 x 30 cm)		
PROJ. OBRZEŻE WTOPIONE (6 x 25 cm)		
STREET WORKOUT (miejsce do treningu siłowego)		
PROJ. LATARNIA (zasilana z źródeł)		
PROJ. ELEMENTY MAŁEJ ARCHITEKTURY		
- ŁAWKA		
- KOSZ		
ISTNIEJĄCE GRANICE DZIAŁEK		
DZIAŁKI OBJĘTE INWESTYCJĄ		



NAZWA INWESTYCJI: <b>Zagospodarowanie terenu rekreacyjno-sportowego w miejscowości Lisewo</b>			
INWESTOR: <b>Gmina Płońsk ul. Pułtowska 39 09-100 Płońsk</b>	BRANŻA: <b>DROGOWA</b>		
TYTUŁ RYSUNKU: <b>PROJEKT ZAGOSPODAROWANIA TERENU</b>	SKALA: <b>1:500</b>		
	DATA: <b>03.03.2023r.</b>		
PROJEKTOWAŁ: <b>inż. Paweł Szymański</b>	MAZ/0191/ZOOD/11 W SPEC. DROGOWEJ	PODPIS: 	Rys. <b>2</b>
WSPÓLPRACA: <b>inż. Kamil Krzeszewski</b>		PODPIS: 	